Studio Tecnico-Amministrativo Geom. Mauro Miaschi

Piazza N.S.dell'Orto 29/15, 16043 Chiavari (GE) - Tel. 0185 313078 - Fax 0185 312119 - E-mail info@studiomiaschi.com - P.I. 01281000990

Comune di: Lavagna (GE)

Tavola n°	PLANIMETRIA
2	Scala 1:2000

Oggetto:

ELABORATO GRAFICO INERENTE LA RICHIESTA DI AUTORIZZAZIONE ALL'INSTALLAZIONE DI UNA RETE ANTI INTRUSIONE PER IL SITO AD USO MARICOLTURA DELLA SOCIETA' "AQUA SOCIETA' AGRICOLA S.R.L." SITA IN LOC. PORTO TURISTICO DI LAVAGNA, (GE)


Richiedente: AQUA s.r.l. (Sig. Cò Roberto)

Firma:

Tecnici incaricati: Geom. Miaschi Mauro

Firma e timbro:

Data: 02/08/2017

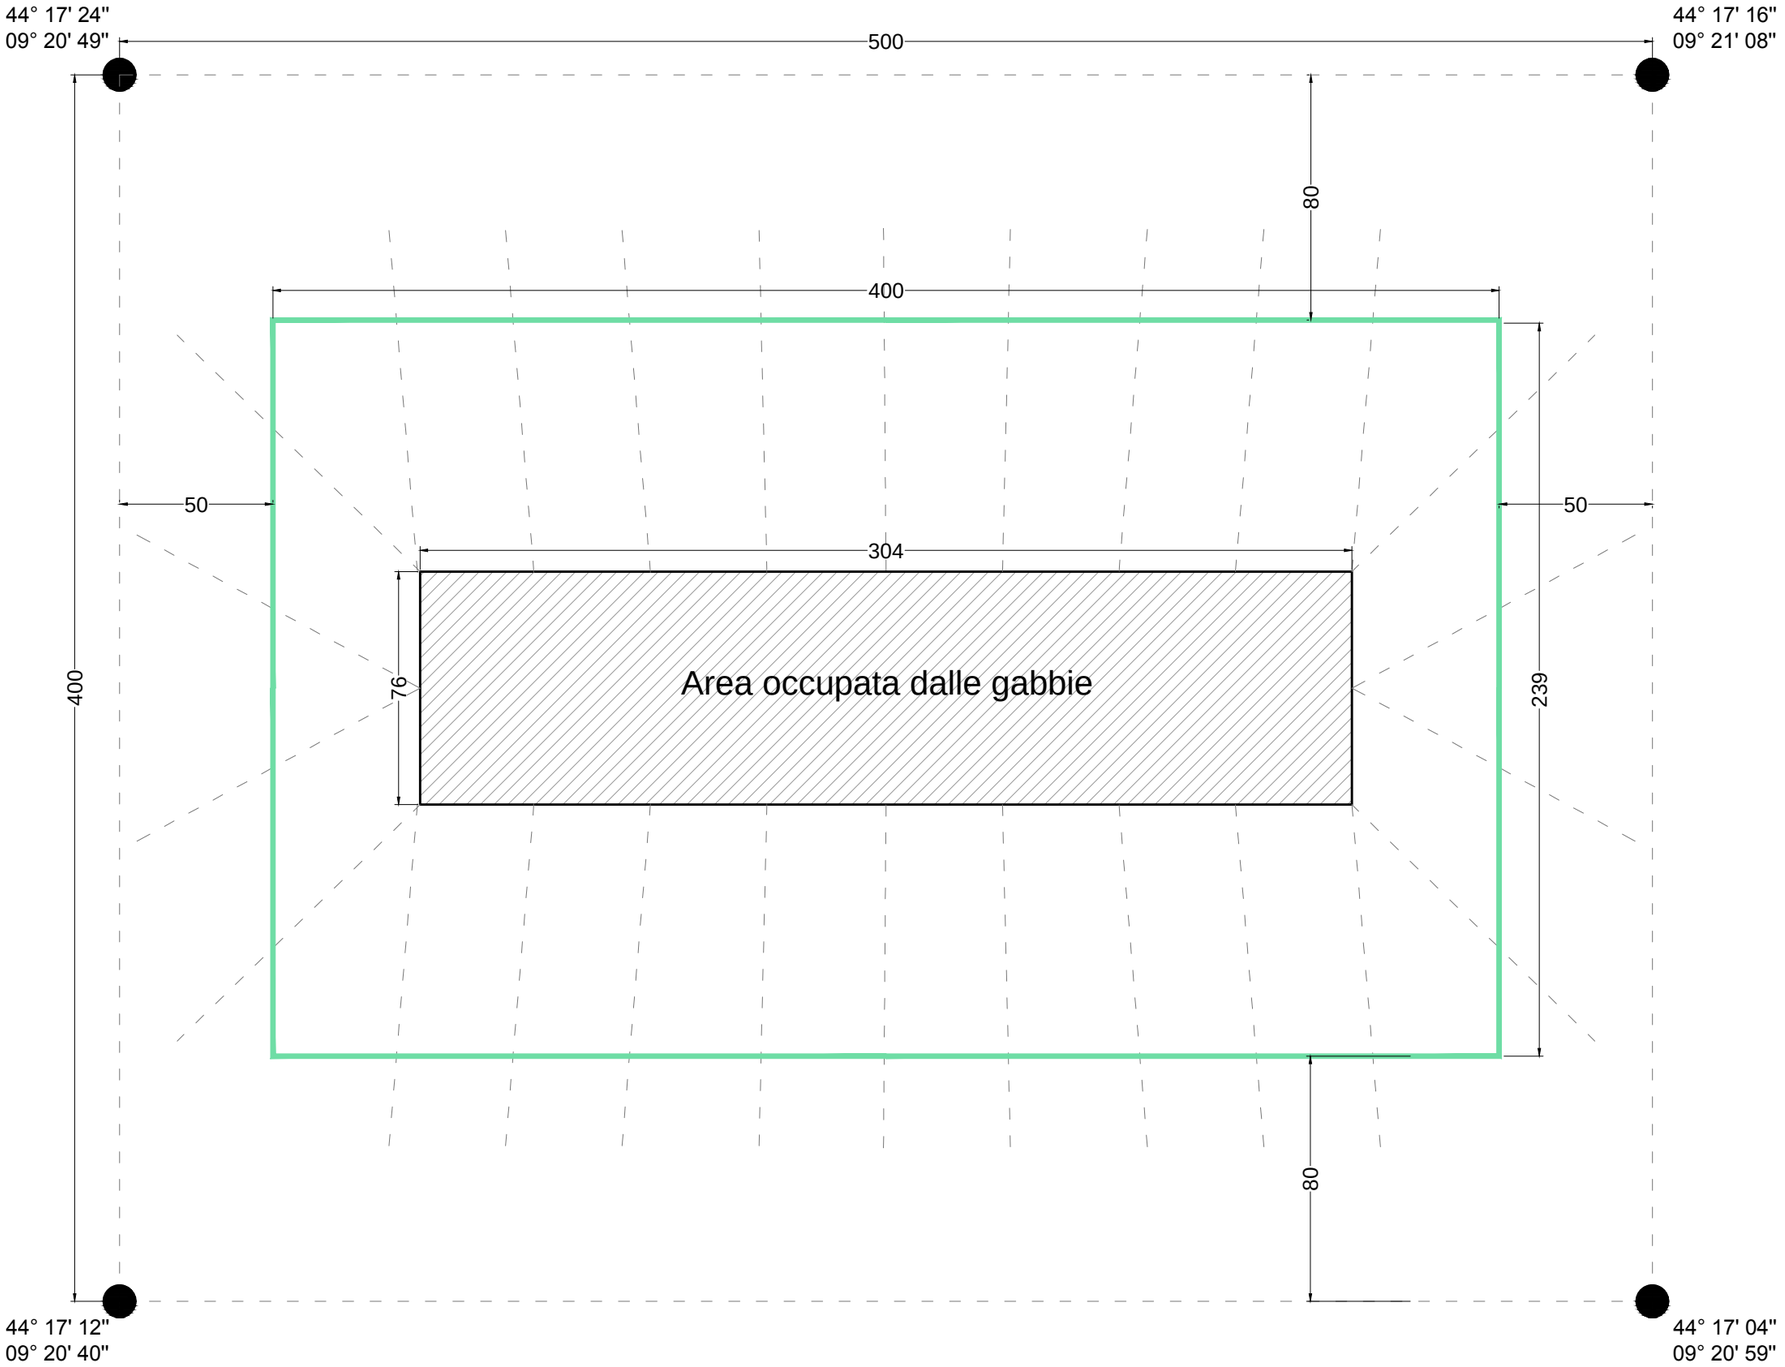

Pianta Gabbie
Scala 1:2000

LEGENDA:

- Totale area in concessione
- Area occupata dalle gabbie
- Reticolo Anti-intrusione da installare