SEZIONI scala 1:250


SEZIONI DI PROGETTO ARCHITETTONICHE

SCALA 1:250


LEGENDA FASCE DI ESONDAZIONE:

- Fasce esondazione Tr= 50 anni - STATO DI FATTO
- Fasce esondazione Tr= 50 anni - STATO DI PROGETTO
- Fasce esondazione Tr= 200 anni - STATO DI FATTO
- Fasce esondazione Tr= 200 anni - STATO DI PROGETTO
- Energia Tr= 200 anni - STATO DI PROGETTO
- Fasce esondazione Tr= 500 anni - STATO DI FATTO
- Fasce esondazione Tr= 500 anni - STATO DI PROGETTO


SEZIONE 2610.5

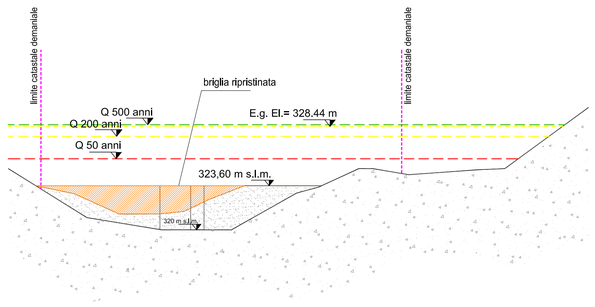


SEZIONE 2610.4

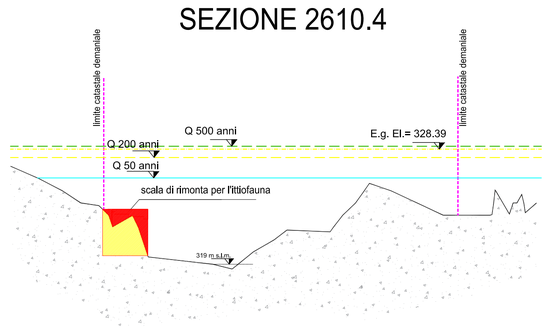

SEZIONE 2240.5

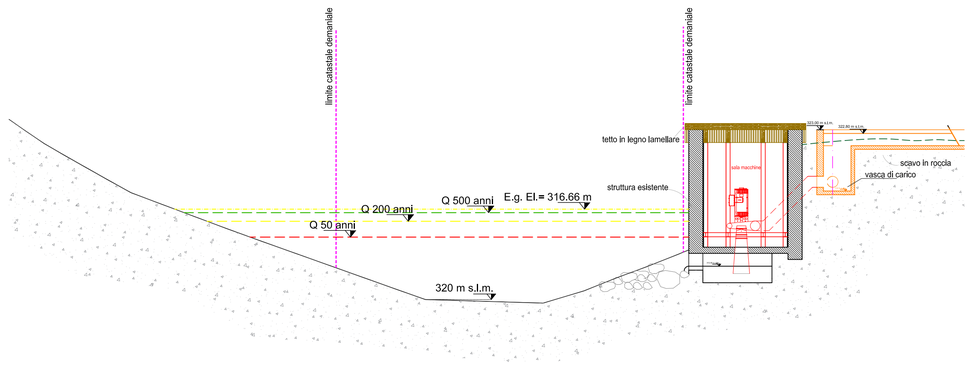

SEZIONE 2240

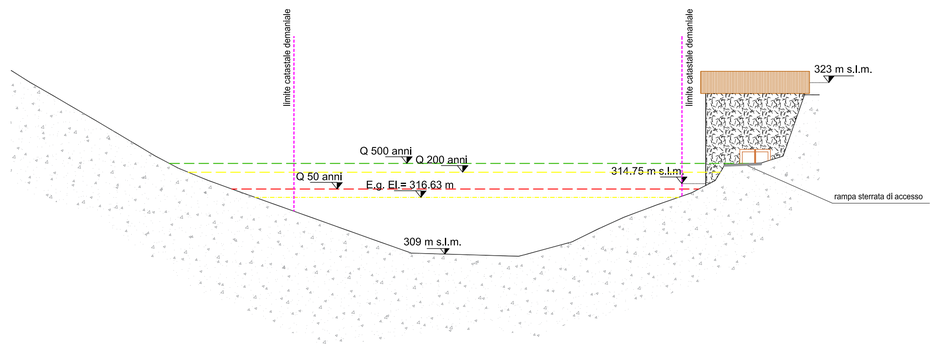

LEGENDA SEZIONI:

- Opere in progetto di nuova realizzazione
- Scavo in roccia
- Opere esitenti ripristinate

REGIONE LIGURIA

REGIONE LIGURIA
PROVINCIA DI IMPERIA
Comune di Molini di Triora

RIATTIVAZIONE DI UNA CENTRALE IDROELETTRICA
UBICATA SUL TORRENTE ARGENTINA
NEL COMUNE DI MOLINI DI TRIORA
IN LOCALITA' CARPENOSA (IM)

SIMULAZIONE IDRAULICA MONODIMENSIONALE

Oggetto

Planimetria e sezioni architettoniche

Gruppo di progettazione

E.T.A.research
energiaterritorioambiente
Via XI settembre, n.73
12011 - Borgo San Dalmazzo (CN)
Tel/Fax: 0171.653539
e-mail: info@eta-research.com
web: www.eta-research.com

Dott. Ing. Luca Macario
Via Cacciatori delle Alpi, 6
12100 Cuneo (CN)
tel 388 9427082
luca.macario@eta-research.com

Geom. Giorgia Innocenzi
info@eta-research.com

Committente

Azienda agricola Zunino

Sede: Via Perlane
18018 Taggia (IM)
P.IVA: 01199290089

Dati progetto

CODICE LAVORO	FASE PROGETTO	TIPOLOGIDOCUMENTO	N.ELABORATO
C15_11	DF	DC	04

ELABORATO
Tid.03

REVISIONE	DATA EMISSIONE	DESCRIZIONE	REDAZIONE	CONTROLLO	APPROVAZIONE
01	MARZO_2016	PRIMA EMISSIONE	Geom. Innocenzi G.	Dott. Ing. Macario L.	Dott. Ing. Macario L.
02					

PLANIMETRIA scala 1:1000