REGIONE LIGURIA
PROVINCIA DI IMPERIA
Comune di Molini di Triora

RIATTIVAZIONE DI UNA CENTRALE IDROELETTRICA
UBICATA SUL TORRENTE ARGENTINA
NEL COMUNE DI MOLINI DI TRIORA
IN LOCALITA' CARPENOSA (IM)

Richiesta di concessione a derivare da acque superficiali

SIMULAZIONE IDRAULICA MONODIMENSIONALE

Oggetto

Profili idraulici

Gruppo di progettazione

Dott. Ing. Luca Mancini
Via Cavour, 42
18038 Sanremo (IM)
tel 0184 504768
fax 0184 506168
luca.mancini@etaresearch.com

Dott. Geogr. Rossana Bottaro
Via Cavour, 42
18038 Sanremo (IM)
tel 0184 504768
fax 0184 506168
rossana.bottaro@etaresearch.com

Dott. Ing. Matteo Bovio
Via Cavour, 42
18038 Sanremo (IM)
tel 0184 504768
fax 0184 506168
matteo.bovio@etaresearch.com

Committente

Azienda agricola Zunino

Sede: Via Pellegrino
18019 Vigolzone (PC)
P.IVA: 01199290089

Dati progetto


ELABORATO

Tid.06

CODICE LAVORO	FASE PROGETTO	TIPOLOGIA DOCUMENTO	NUMERO FOGLIO	NUMERO TAVOLA
C16_11	DF	DC	07	

REVISIONE	DATA EMISSIONE	DESCRIZIONE REVISIONE	REDATTORE	CONTROLLO	APPROVAZIONE
01	MARZO 2016	PRIMA EMISSIONE	Dipont. Rossana G.	Dott. Ing. Matteo L.	Dott. Ing. Matteo L.
02					

VERIFICA IDRAULICA
STATO DI FATTO

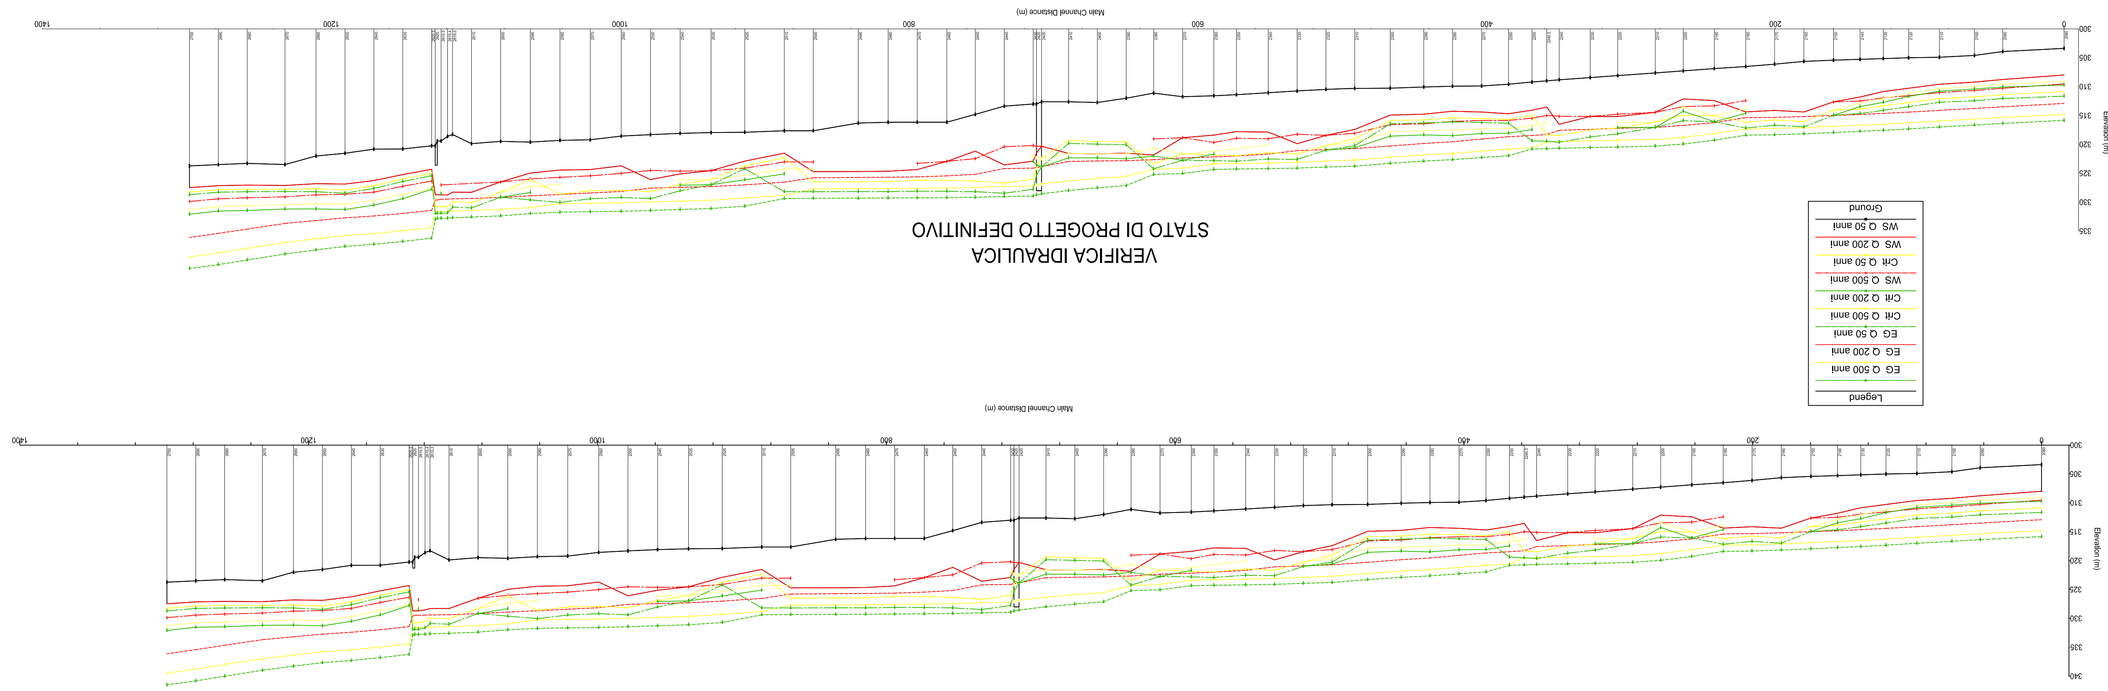

VERIFICA IDRAULICA
STATO DI PROGETTO DEFINITIVO