


Prospetto scala di risalita

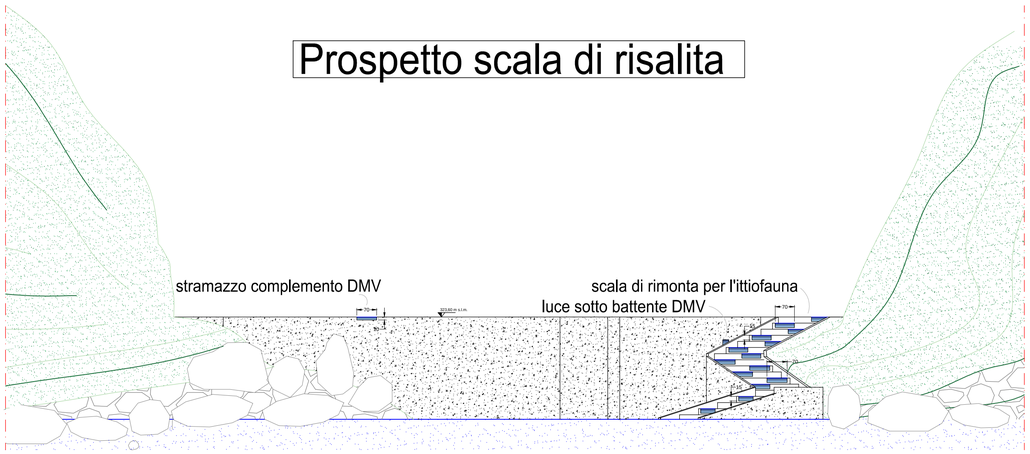

Prospetto longitudinale scala di risalita

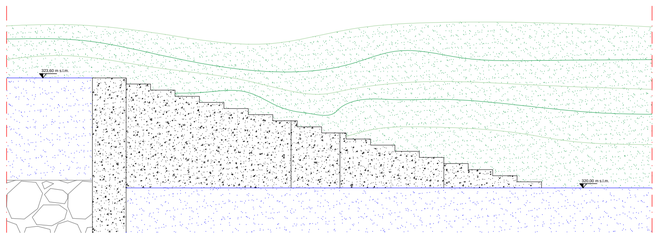

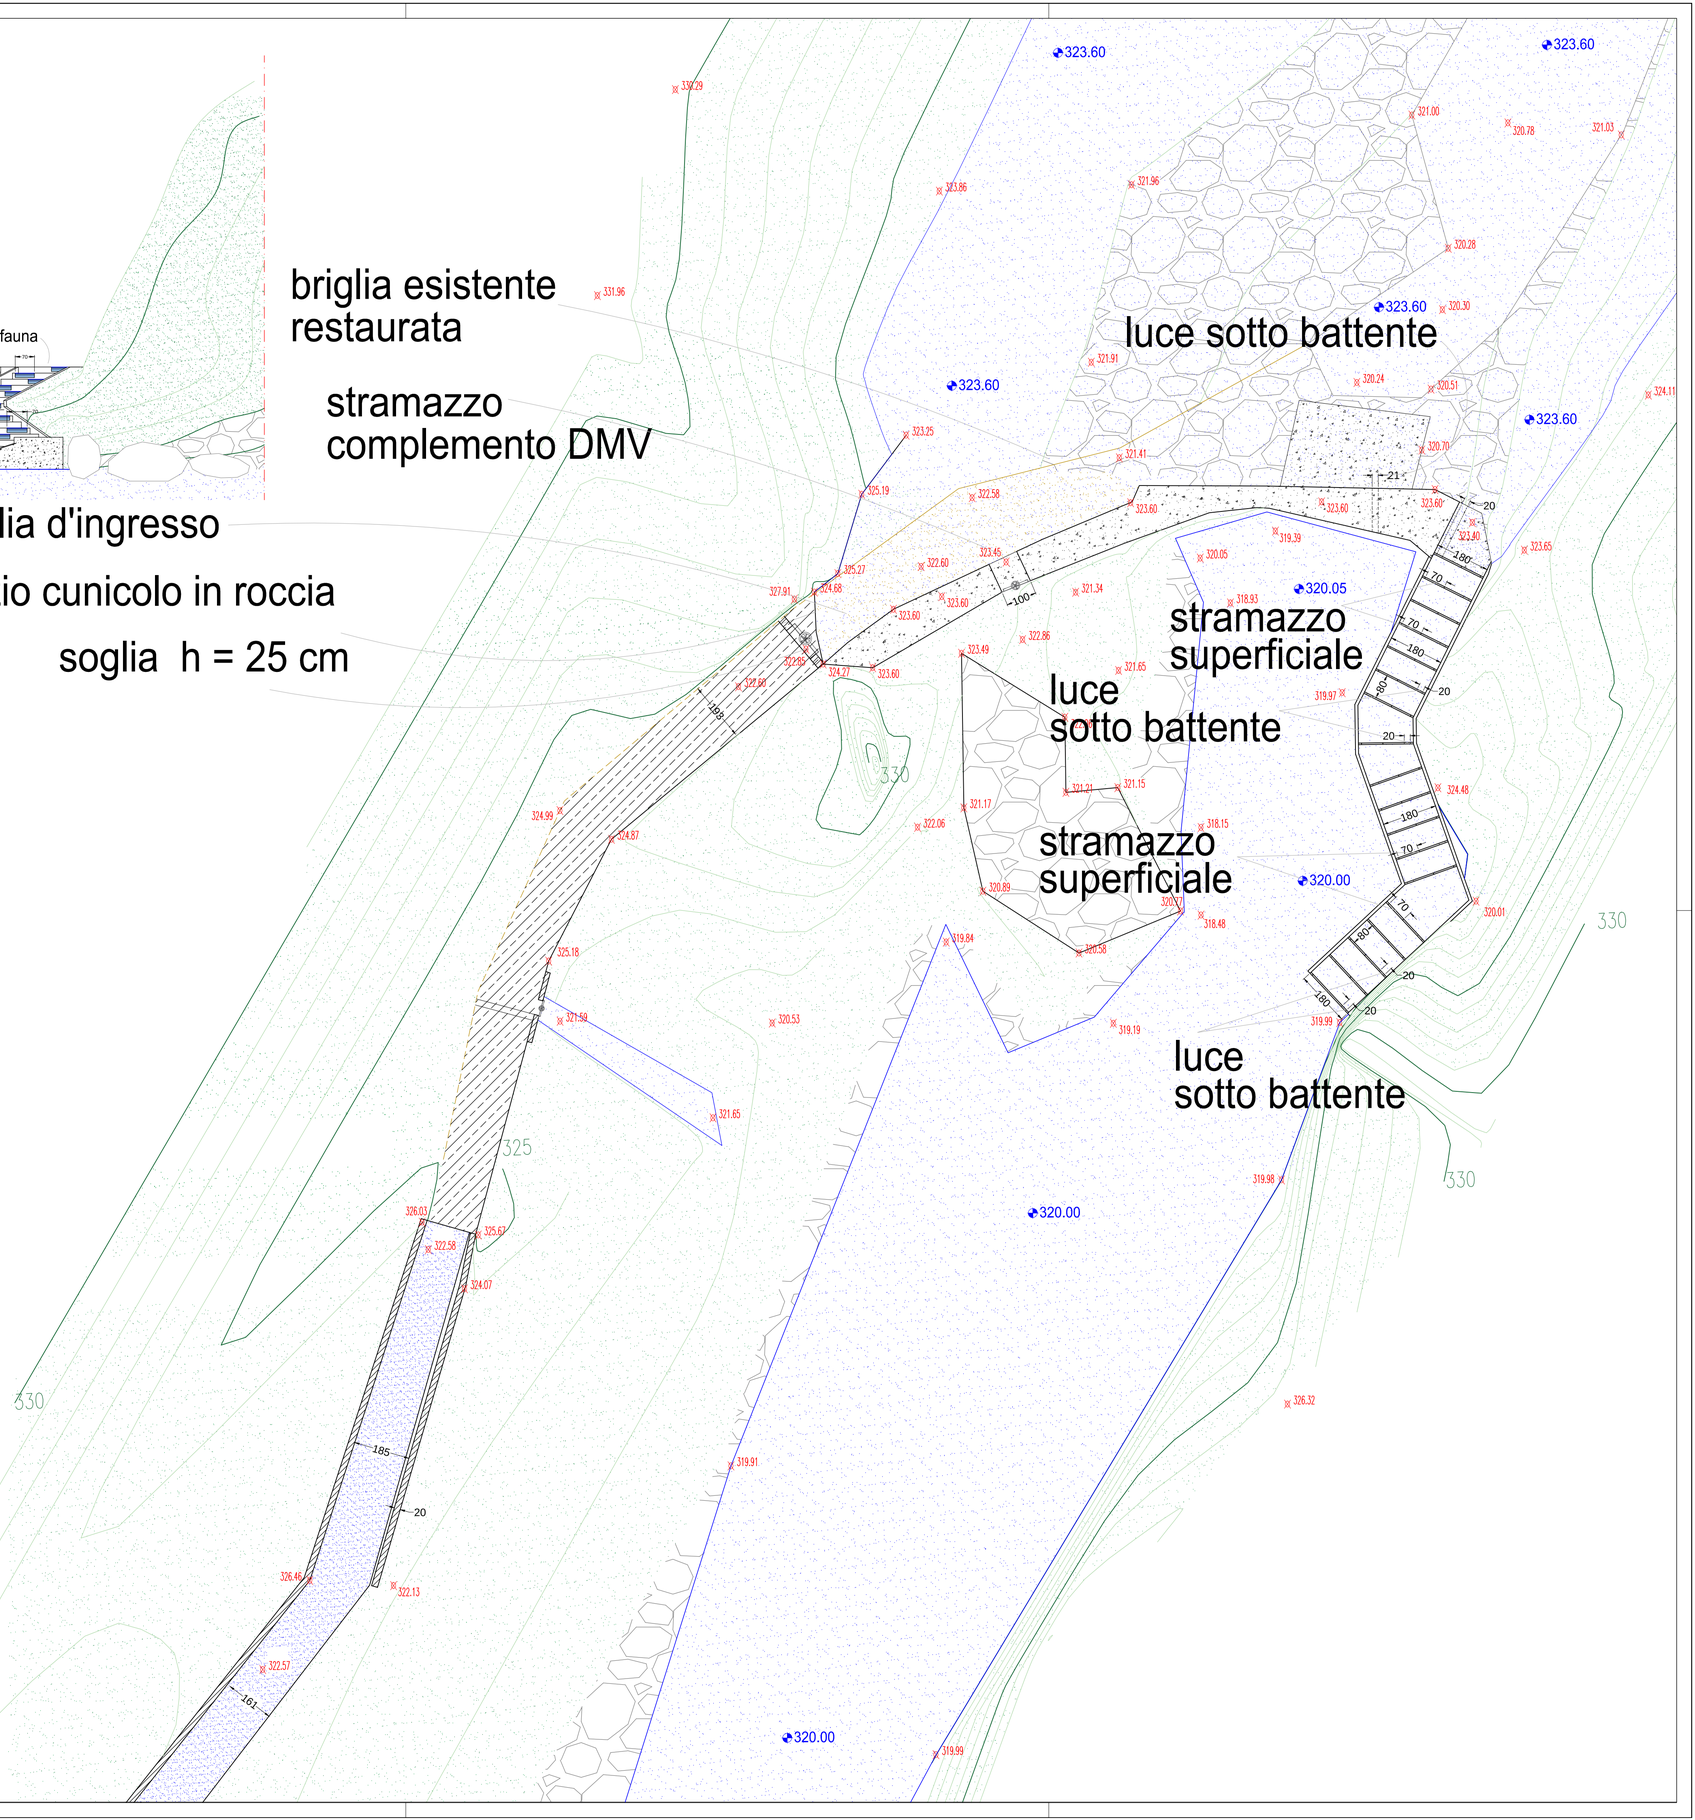

REGIONE LIGURIA
PROVINCIA DI IMPERIA
Comune di Molini di Triora

RIATTIVAZIONE DI UNA CENTRALE IDROELETTRICA UBICATA SUL TORRENTE ARGENTINA NEL COMUNE DI MOLINI DI TRIORA IN LOCALITA' CARPENOSA (IM)

Richiesta di concessione a derivare da acque superficiali

PROGETTO DEFINITIVO

Oggetto

Planimetria e prospetti scala di risalita dei pesci

Gruppo di progettazione

E.T.A.research
energiaterritorioambiente
Via XI settembre, n.73
12011 - Borgo San Dalmazzo (CN)
Tel/Fax: 0171.60.30.59
e-mail: info@eta-research.com
web: www.eta-research.com

Dott. Ing. Paolo Gossa
Via Meucci n. 7
12100 Cuneo (CN)
tel 348 8962431
paolo.gossa@eta-research.com

Dott. Ing. Andrea Demaria
Via del Canale n. 28 bis
12100 Cuneo (CN)
tel 392 9216521
andrea.demaria@eta-research.com

Dott. Ing. Luca Macario
Via Cacciatori delle Alpi, 6
12100 Cuneo (CN)
tel 388 9427082
luca.macario@eta-research.com

Committente

Azienda agricola Zunino
Sede: Via Periane
18018 Taggia (IM)
P.IVA: 01199290089

Dati progetto

CODICE LAVORO	FASE PROGETTO	TIPOLOG.DOCUMENTO	N.ELABORATO
C15_11	DF	DC	16

ELABORATO
T.16
SCALA 1:100

REVISIONE	DATA EMISSIONE	DESCRIZIONE	REDAZIONE	CONTROLLO	APPROVAZIONE
01	LUGLIO_2016	PRIMA EMISSIONE	Dott. Ing. Gossa P.	Dott. Ing. Demaria A.	Dott. Ing. Macario L.
02					