Studio Tecnico
Geom. Mattia Richermo

Piazza G. Benso n.18 - 18026 Pieve di Teco (IM)
tel. 0183.36307 fax. 0183.368891
e.mail richermo.mattia@libero.it

C.F. : RCH MTT 86E10 A145 V
P. IVA: 01468270085

COMUNE DI PORNASSIO (IM)

ELABORATO PROGETTUALE ALLEGATO ALLA RICHIESTA DI AUTORIZZAZIONE PAESAGGISTICA PER LA REALIZZAZIONE DI IMPIANTO IDROELETTRICO SU RIO S.LUCIA IN LOCALITA' PONTI DI PORNASSIO


	CARTOGRAFIA	26/05/2016

IL TECNICO


Collegio Provinciale Geometri e Geometri Laureati di Imperia
Iscrizione Albo n. 716
Geometra Mattia Richermo

Geom. RICHERMO Mattia.


ESTRATTO CATASTALE
Foglio 25

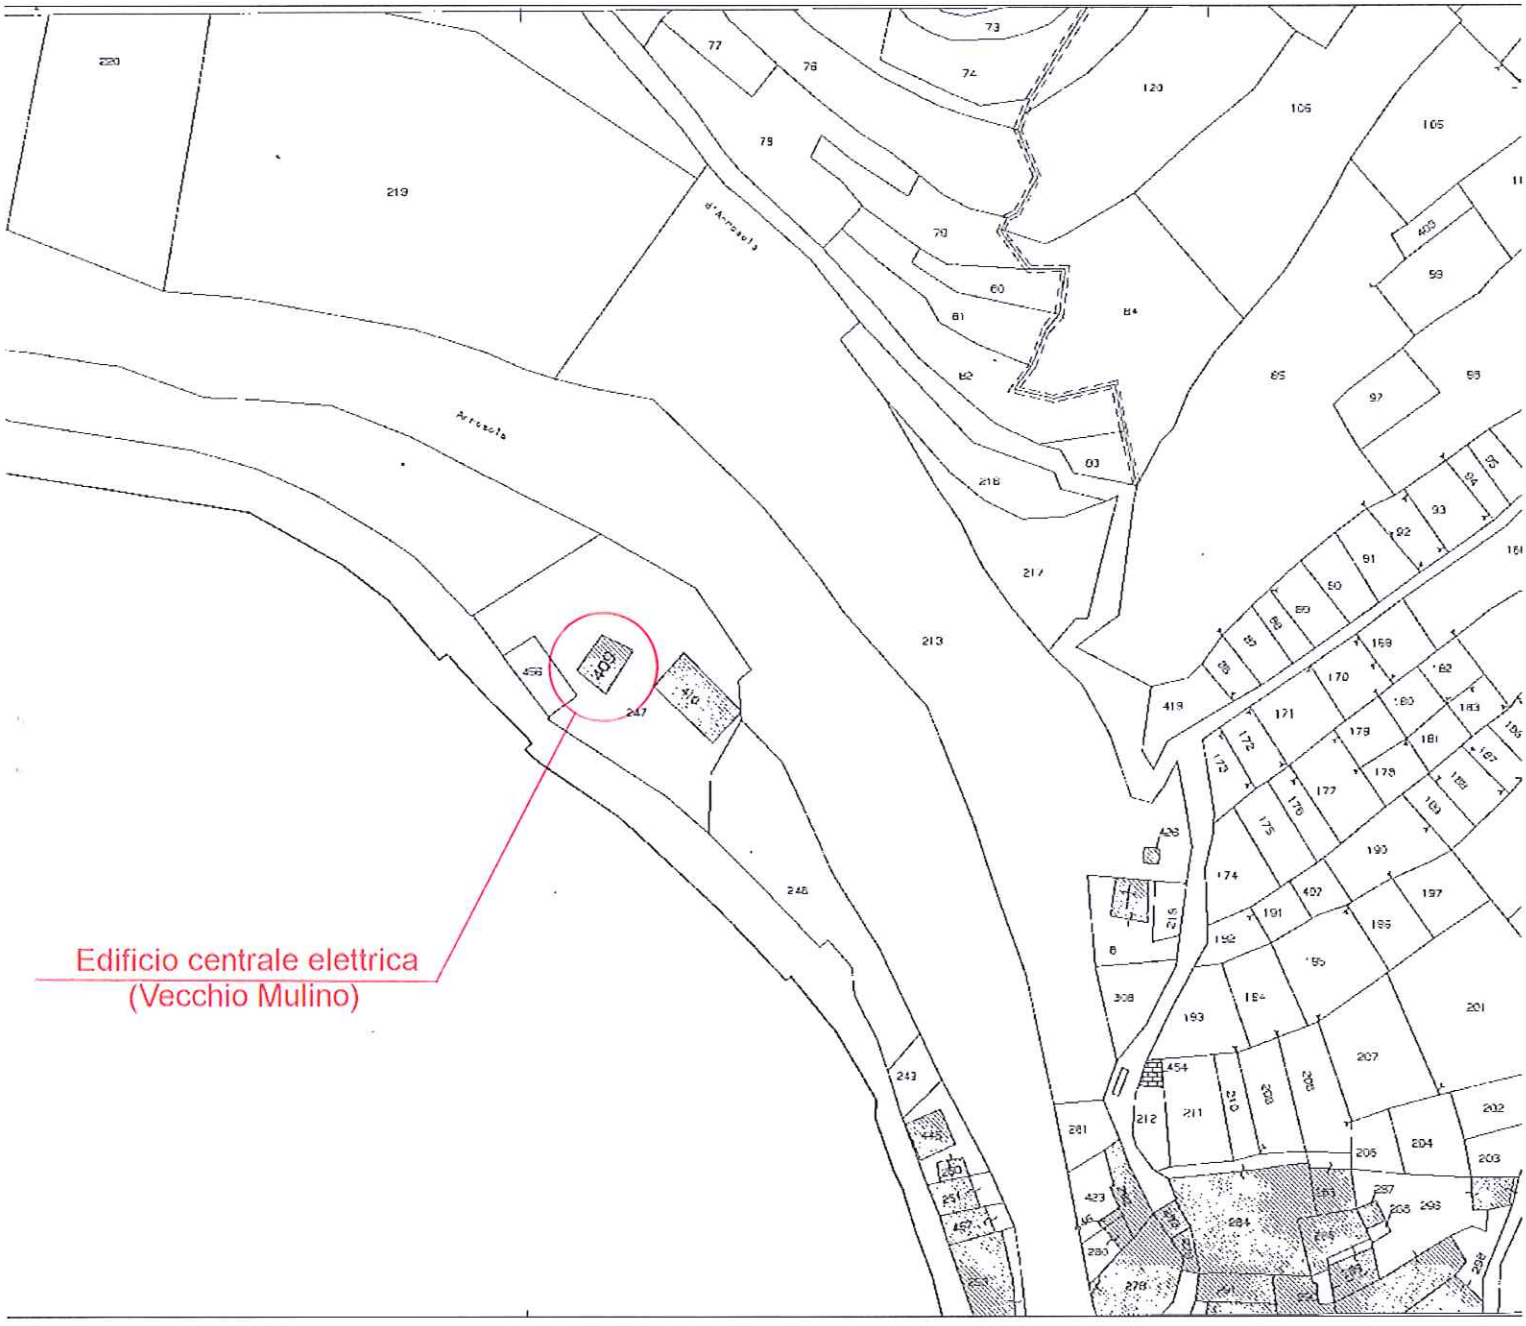


ESTRATTO CATASTALE
Foglio 33

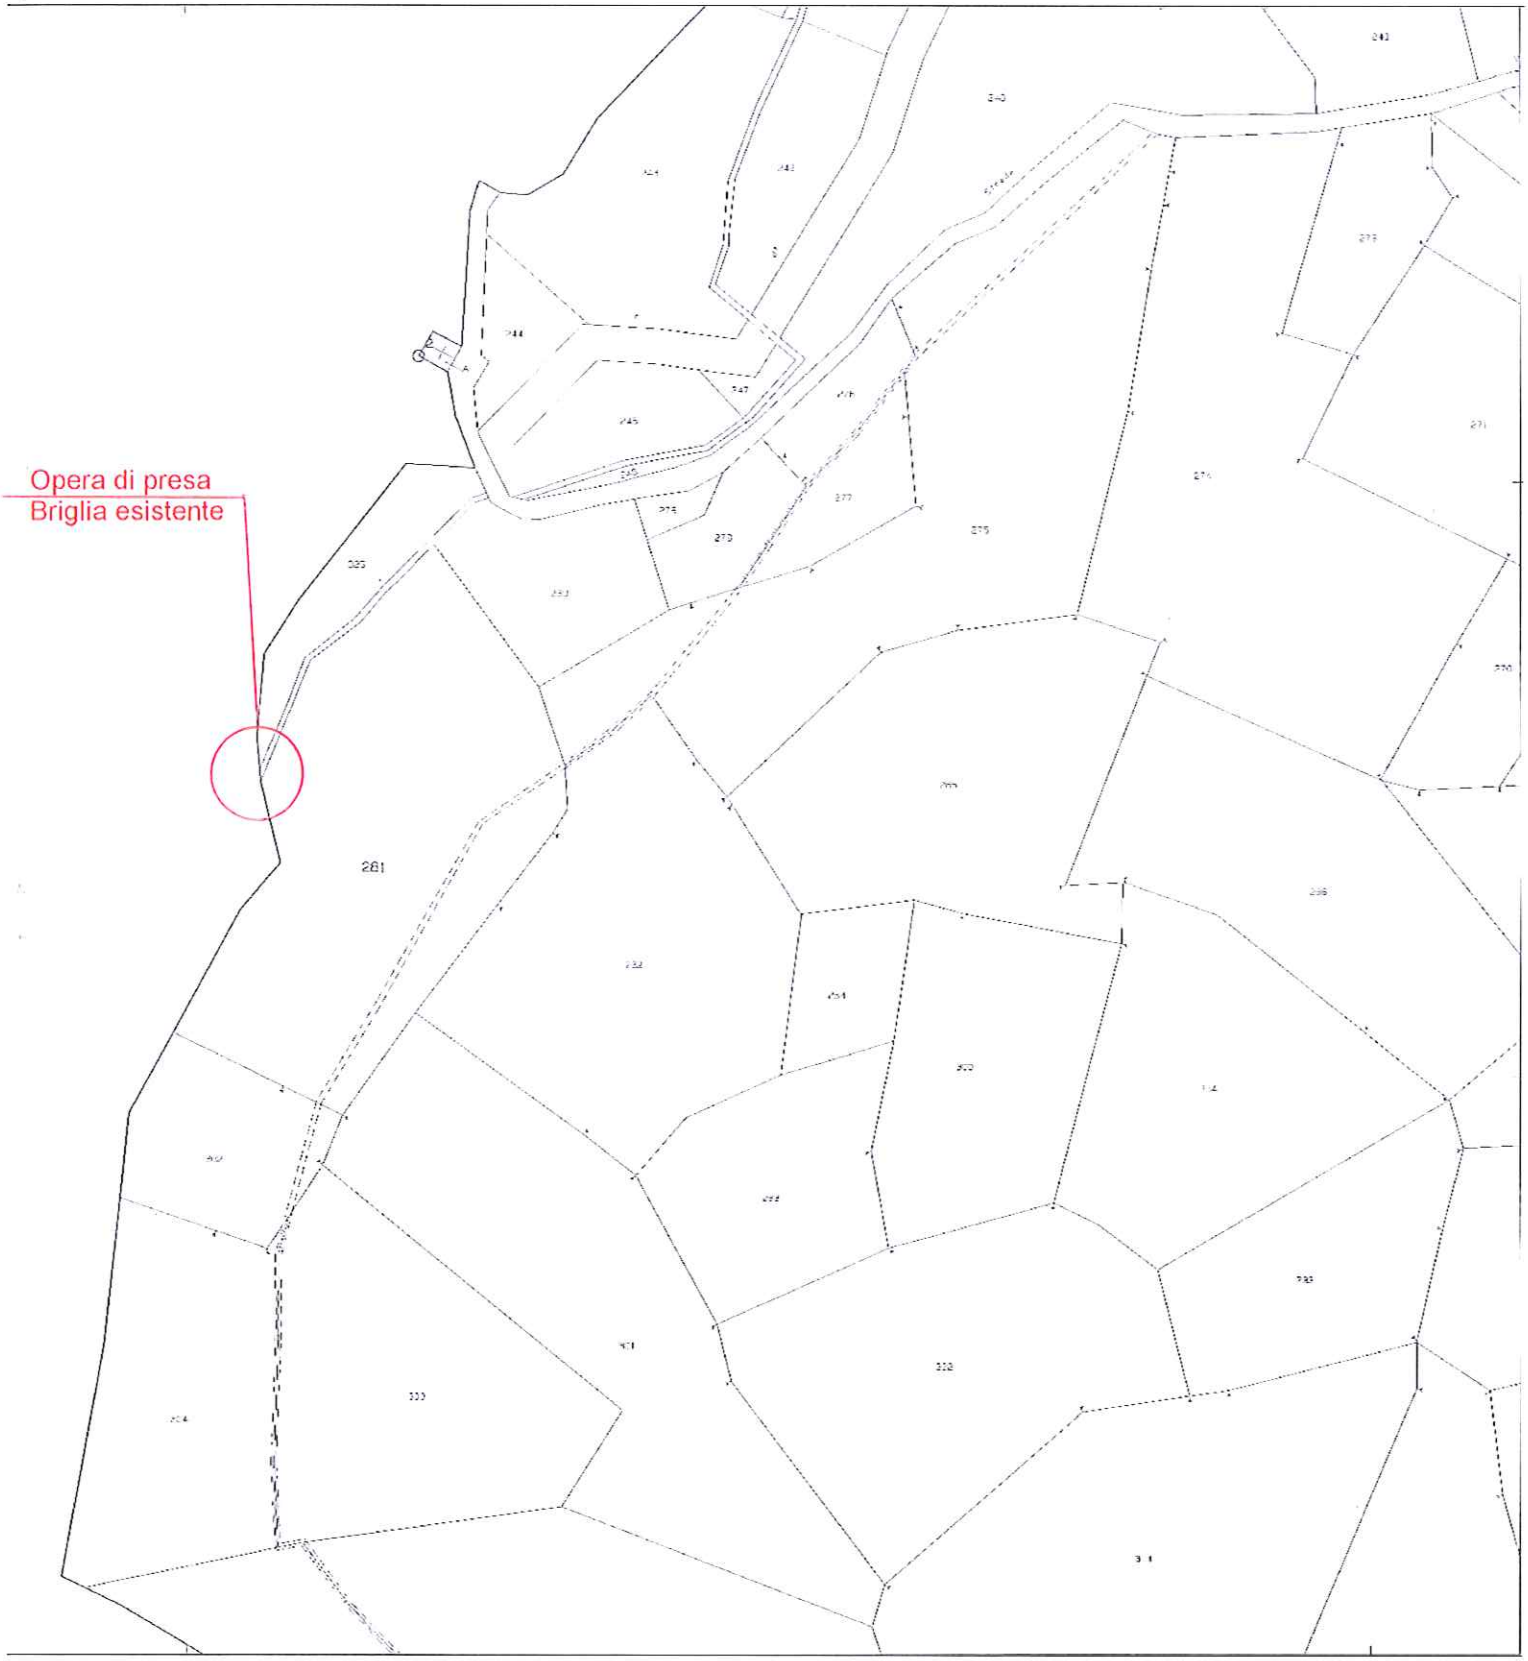


ESTRATTO P.R.G.

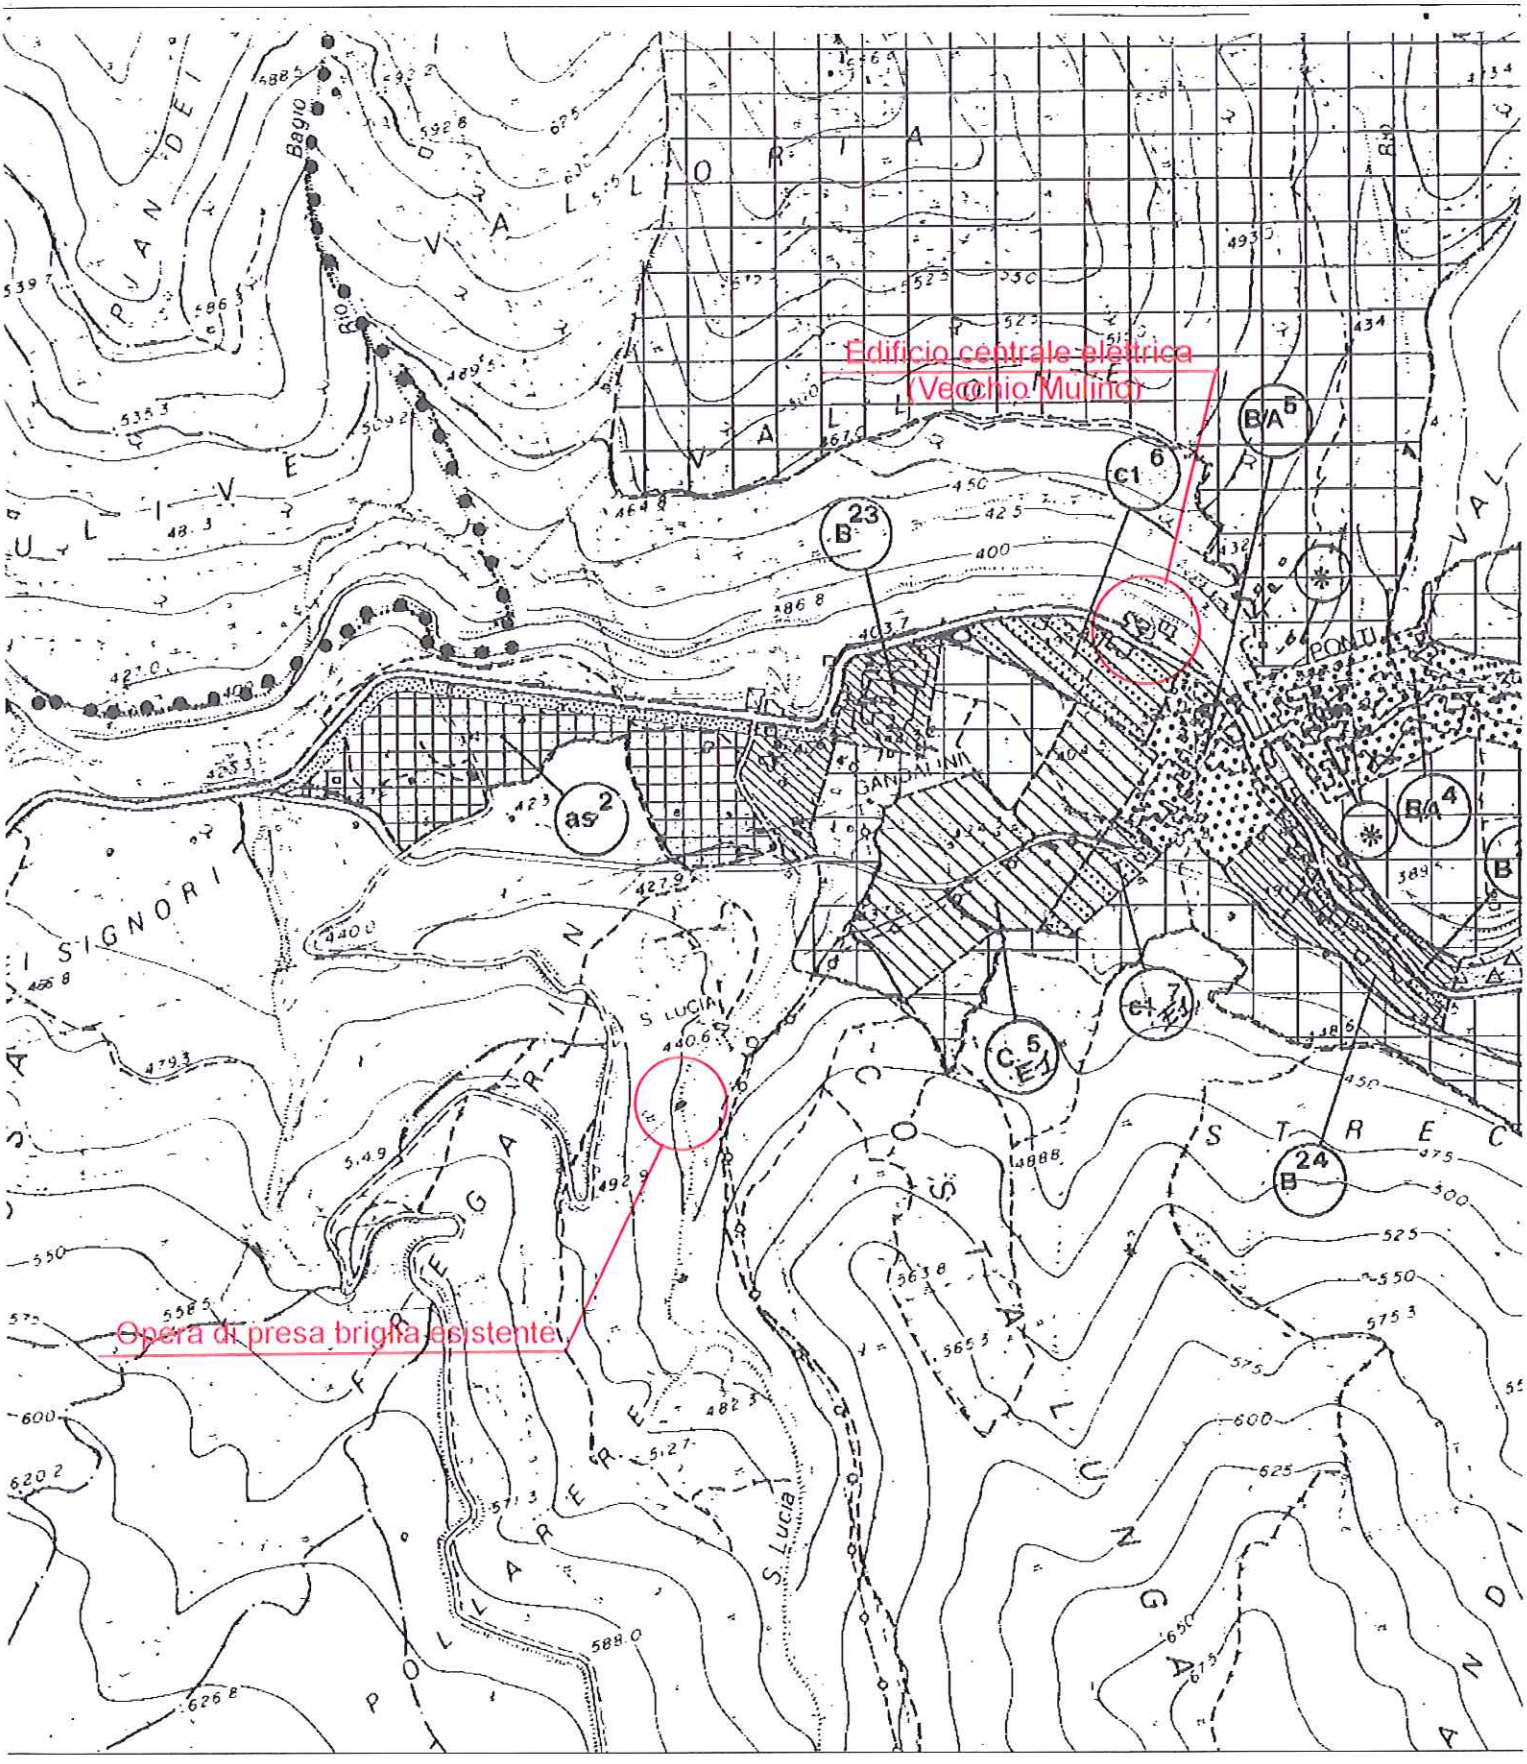


ESTRATTO C.T.R.
Scala 1:5000

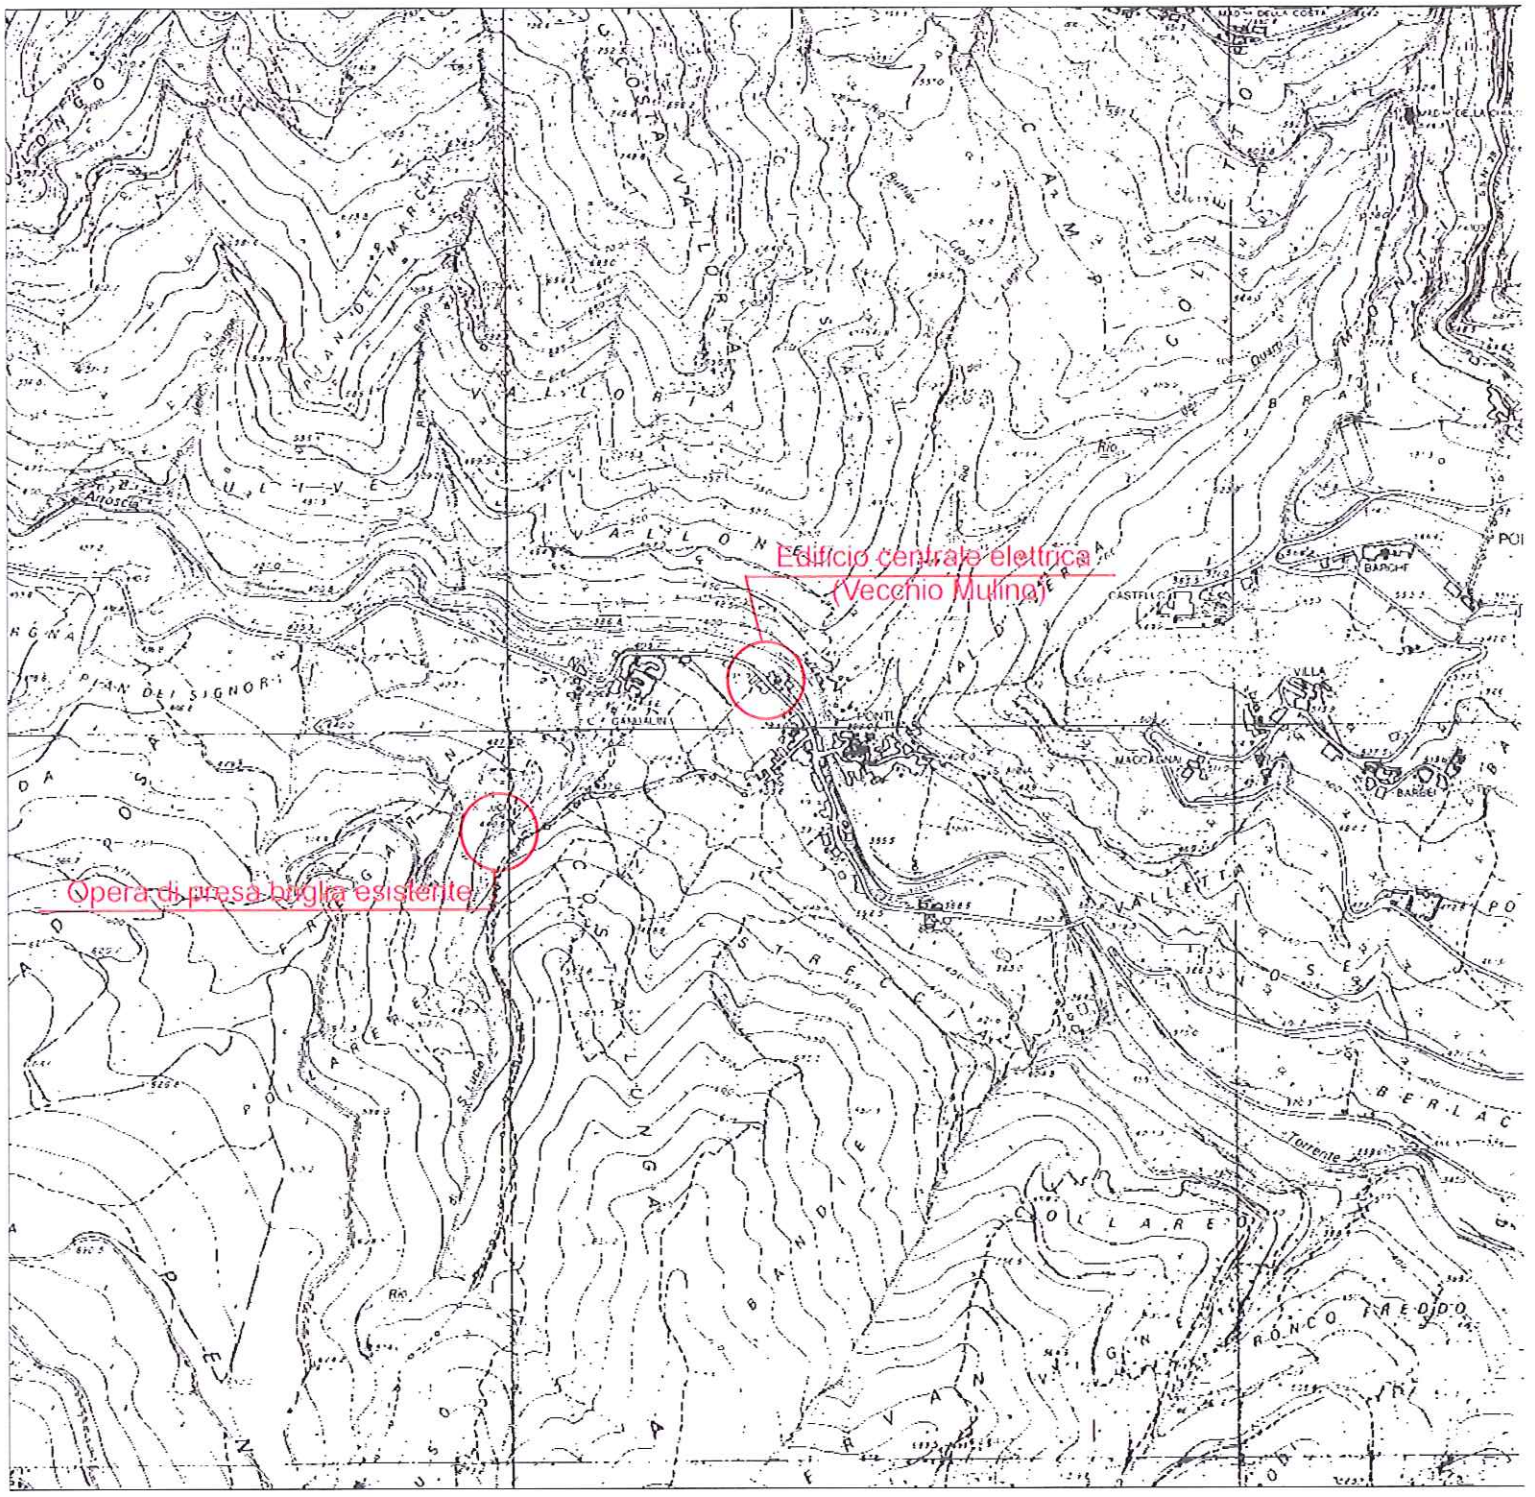

ESTRATTO P.T.C.P.
ASSETTO GEOMORFOLOGICO
Scala 1:25000

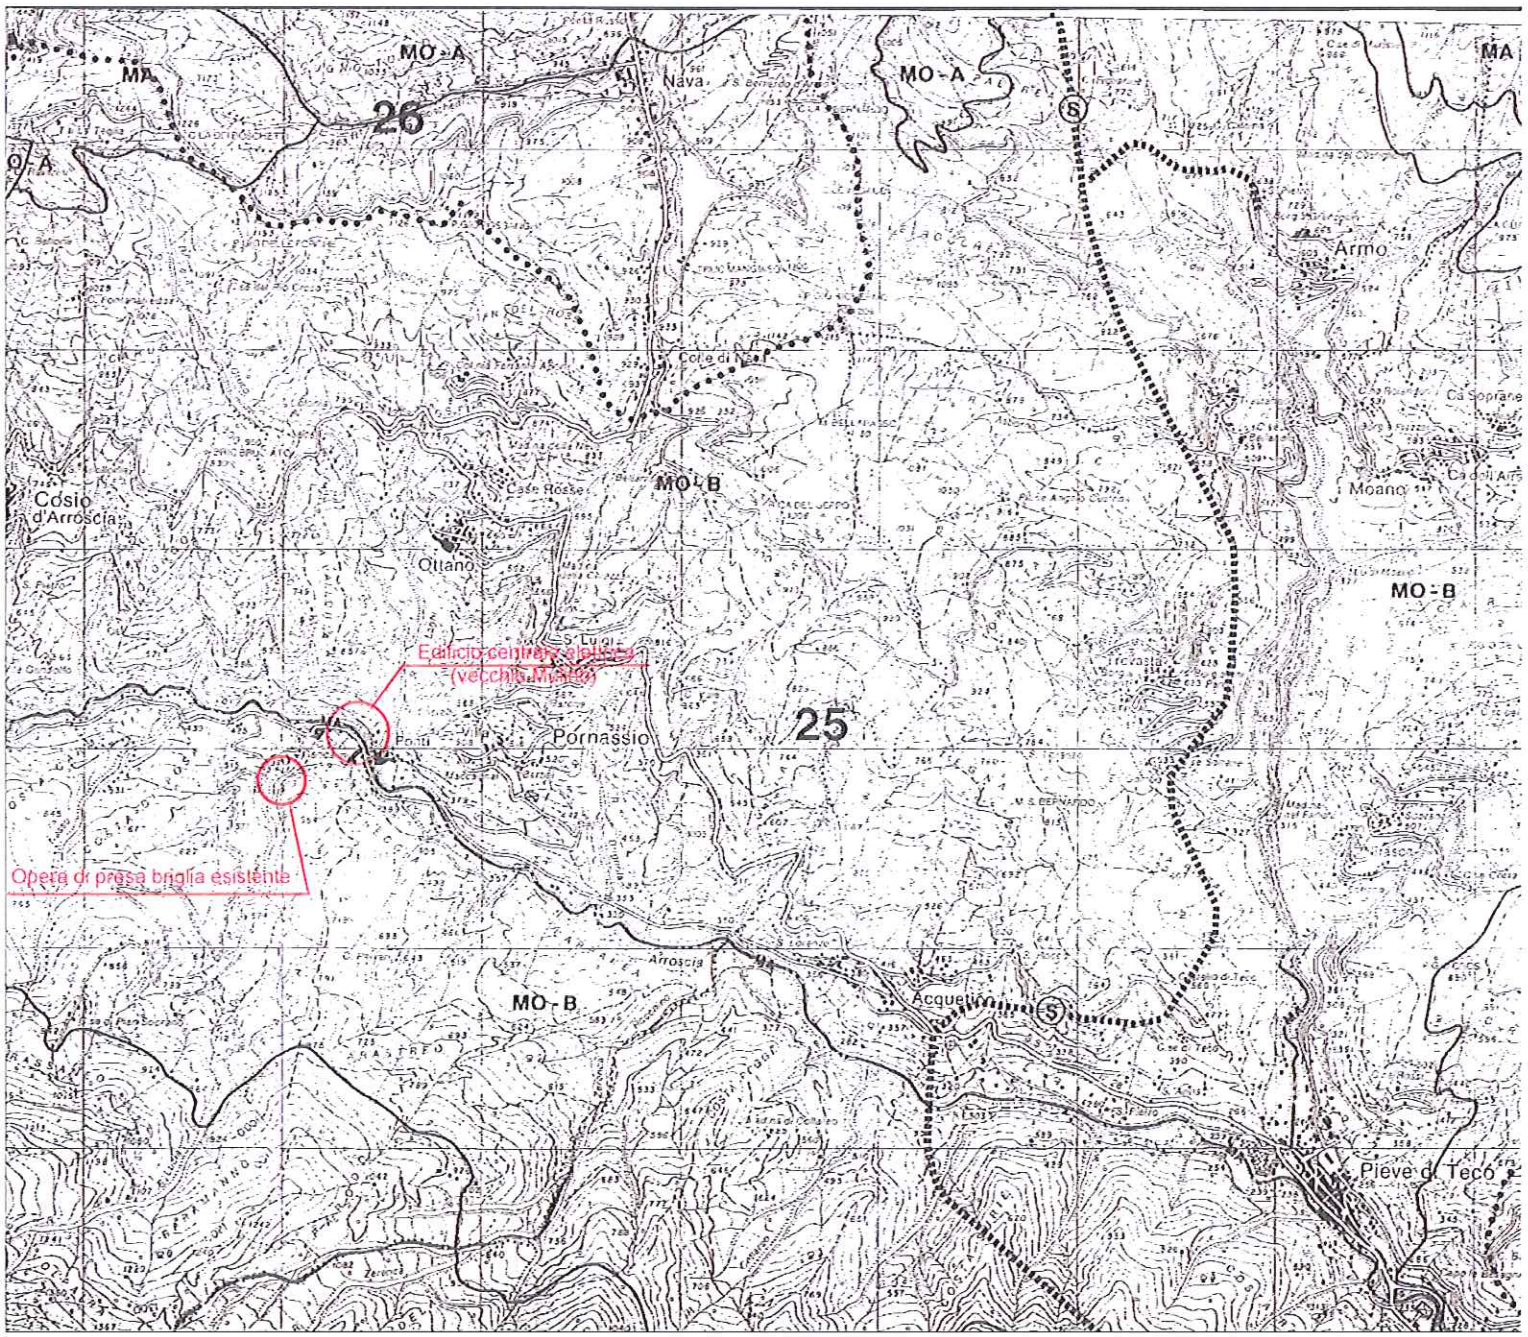

ESTRATTO P.T.C.P.
ASSETTO INSEDIATIVO
Scala 1:25000

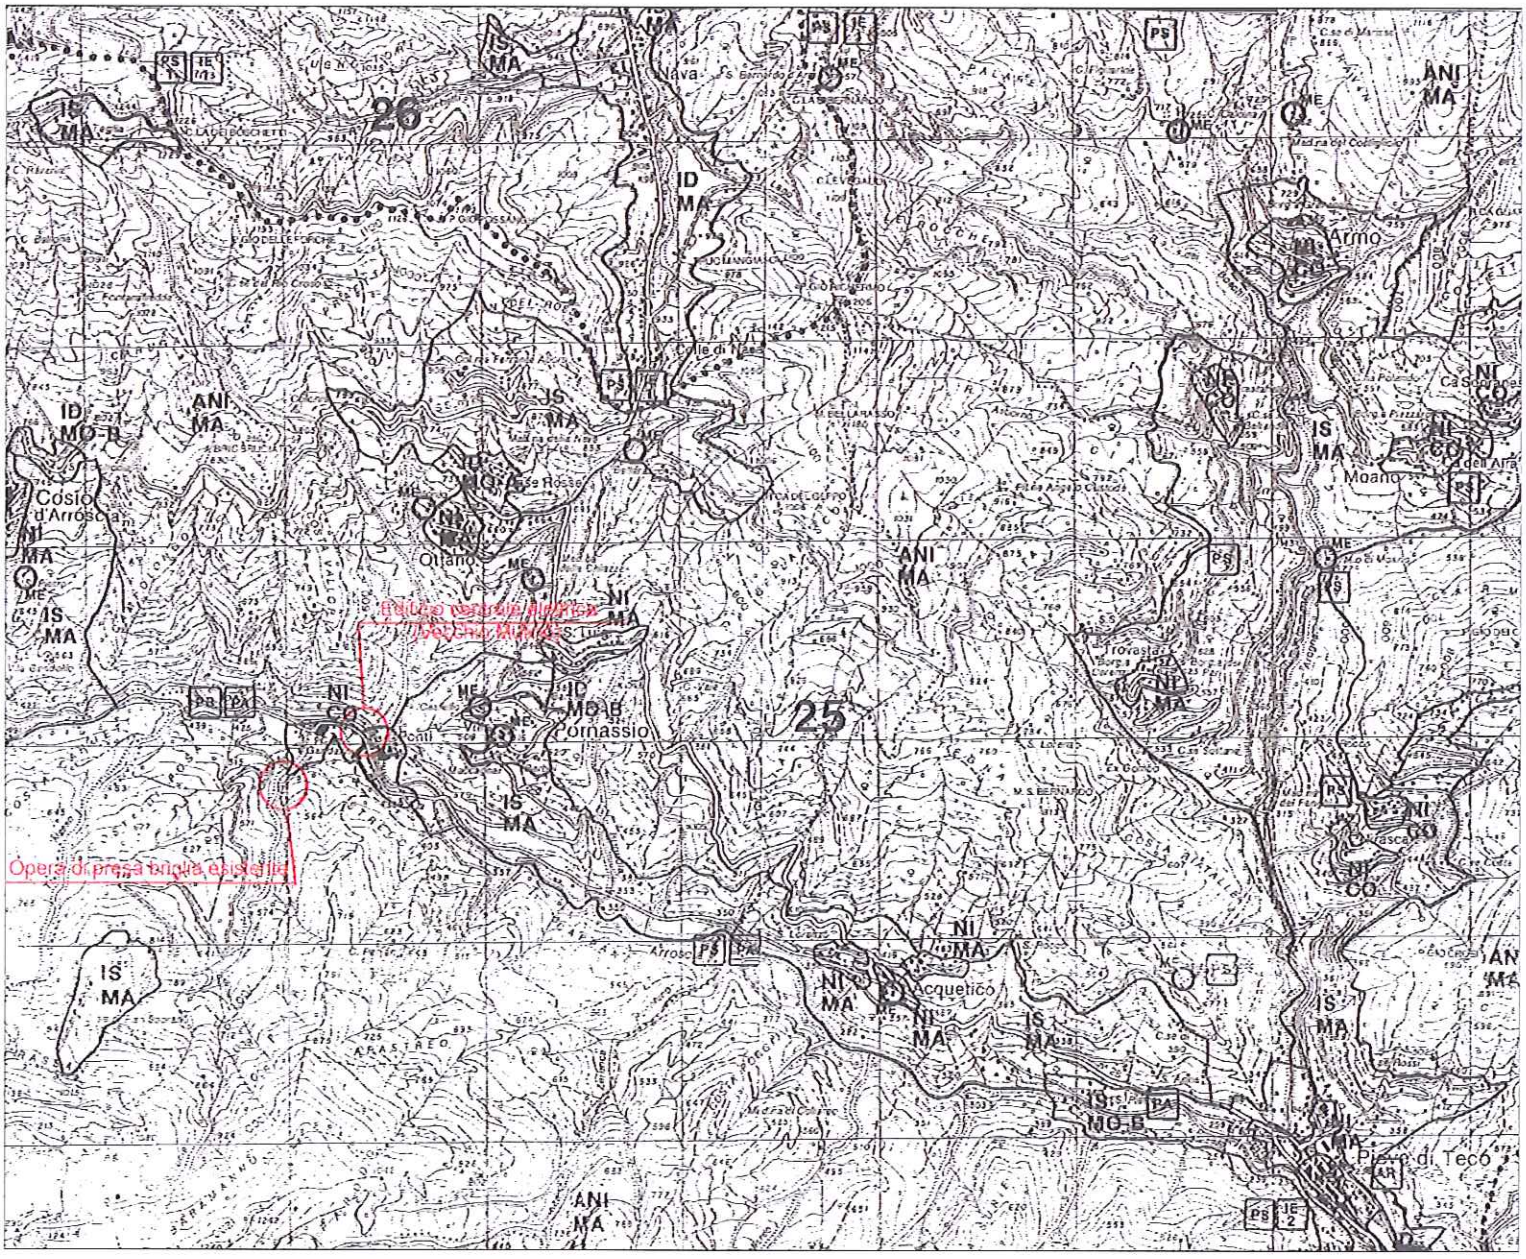

ESTRATTO P.T.C.P.
ASSETTO VEGETAZIONALE
Scala 1:25000

