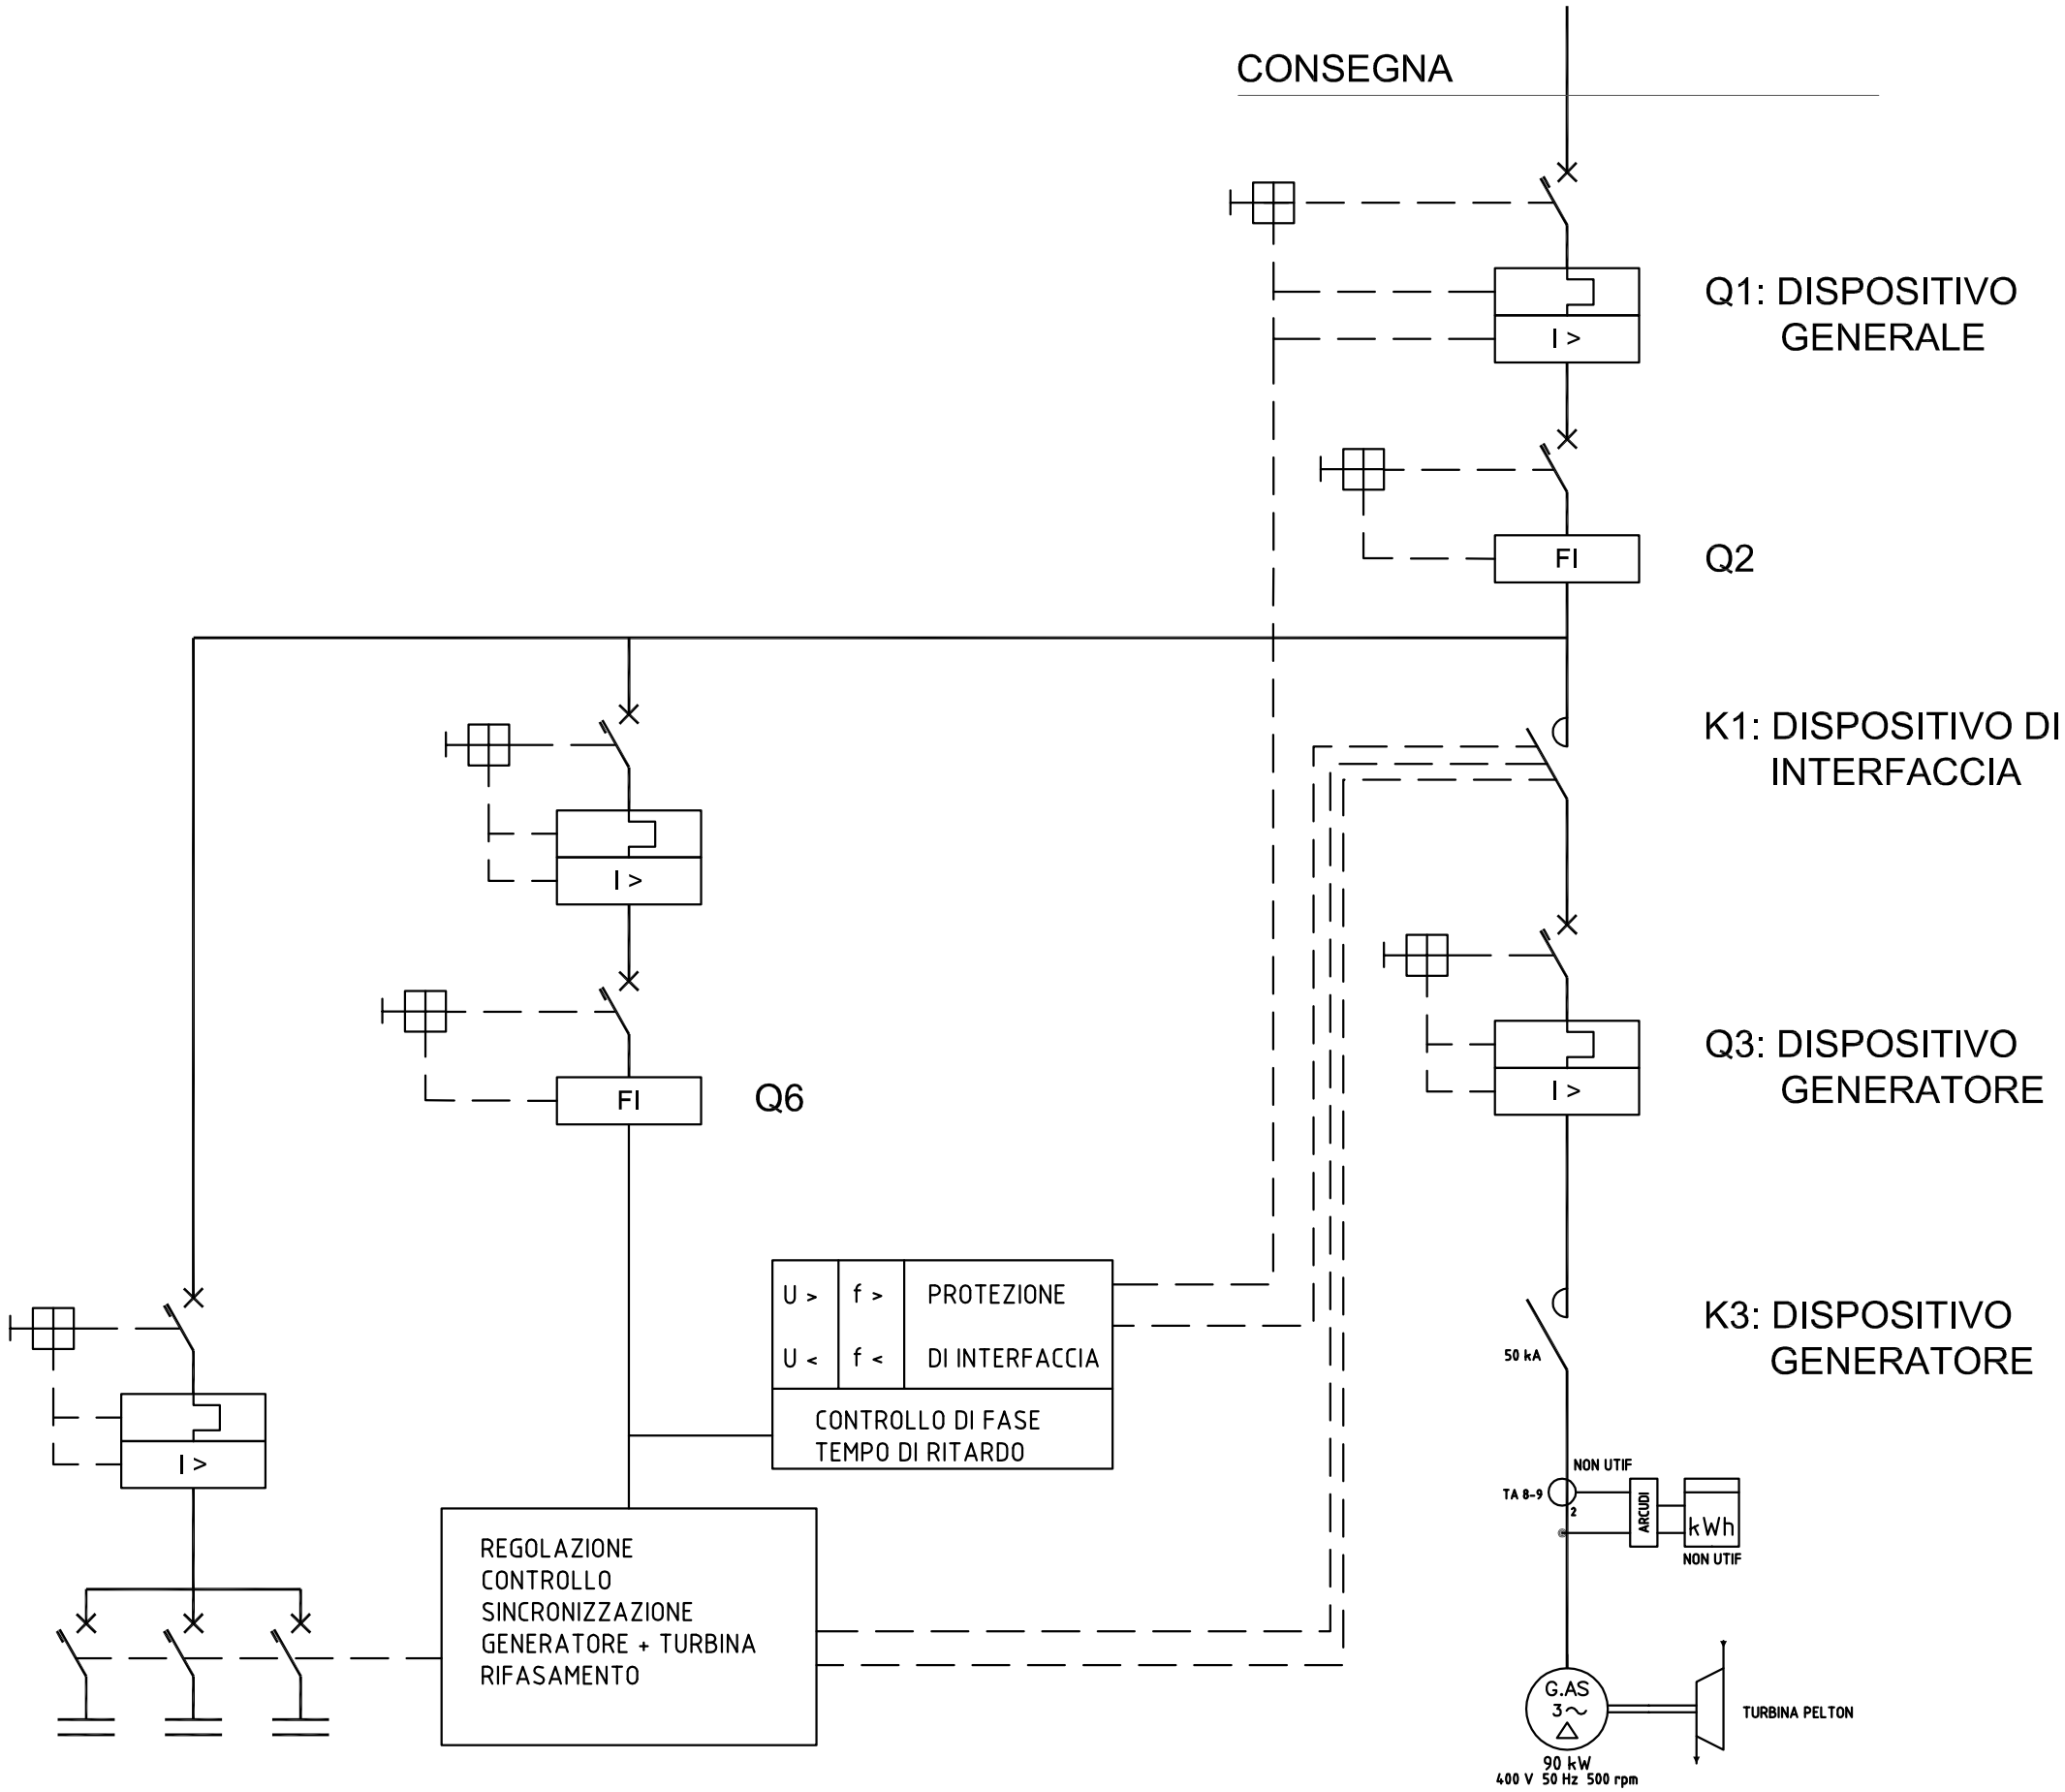


ENTI PUBBLICI

REGIONE LIGURIA
PROVINCIA DI IMPERIA
COMUNE PORNASSIO

COMMITTENTE

CAVALLERI - RICHERMO

PROGETTO

IMPIANTO IDROELETTRICO
RIO S. LUCIA

TITOLO

UNIFILARE ELETTRICO

TAVOLA 05
RV. 0

Rev.	Data	Variante	Disegn.	Verific.	Approv.
0		Preliminare per richiesta offerta	FC		

Sfera S.a.s.
Via Gherardini 1 - Milano

PROGETTISTA OPERE CIVILI
ORDINE DEGLI INGEGNERI DELLA PROVINCIA DI LECCO
DOTT. ING.
VINCENZO NECCHI
I ALIFEA SPECIALISTICA - SEZIONE A
SETTORI A - B - C
ANNO DI ISCRIZIONE 2001
N° 923

DISEGNATO FC | VERIFICA | DATA: 15/03/2015 | SCALA: Varie