


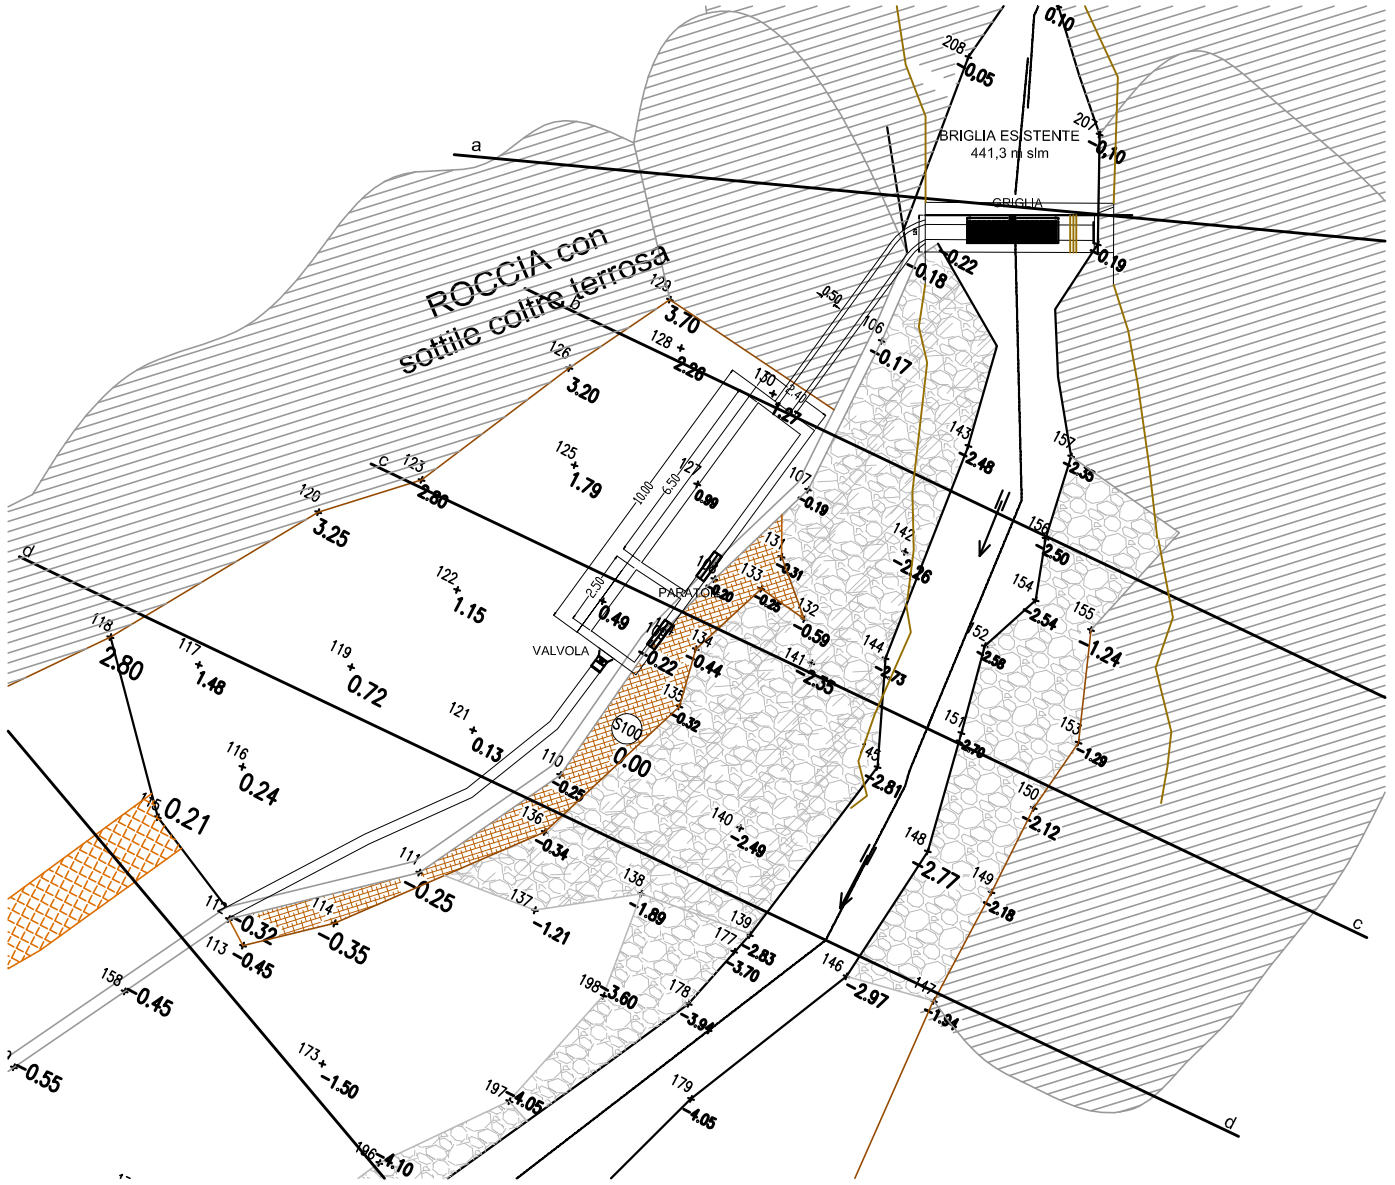


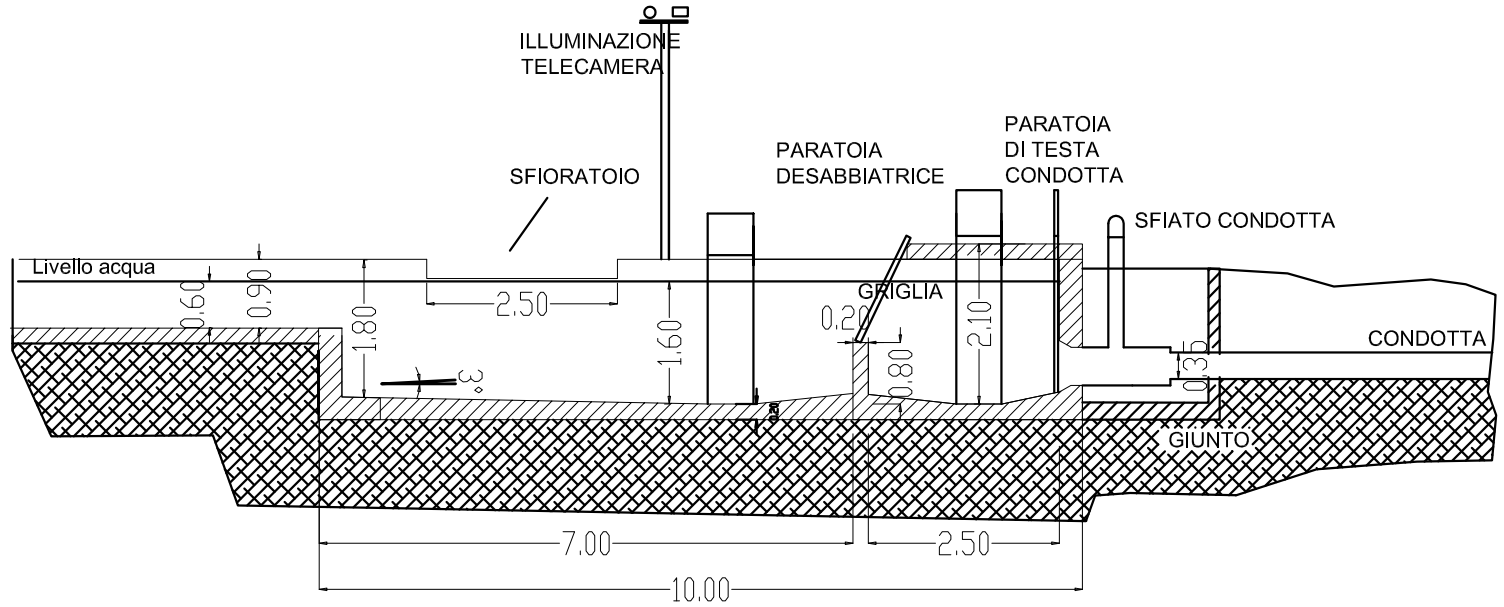


SEZIONE VASCA

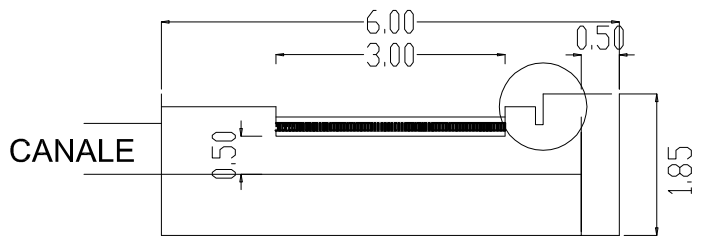

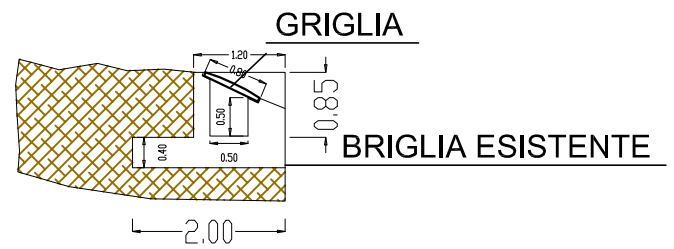


SEZIONI PRESA


SEZIONE A - A

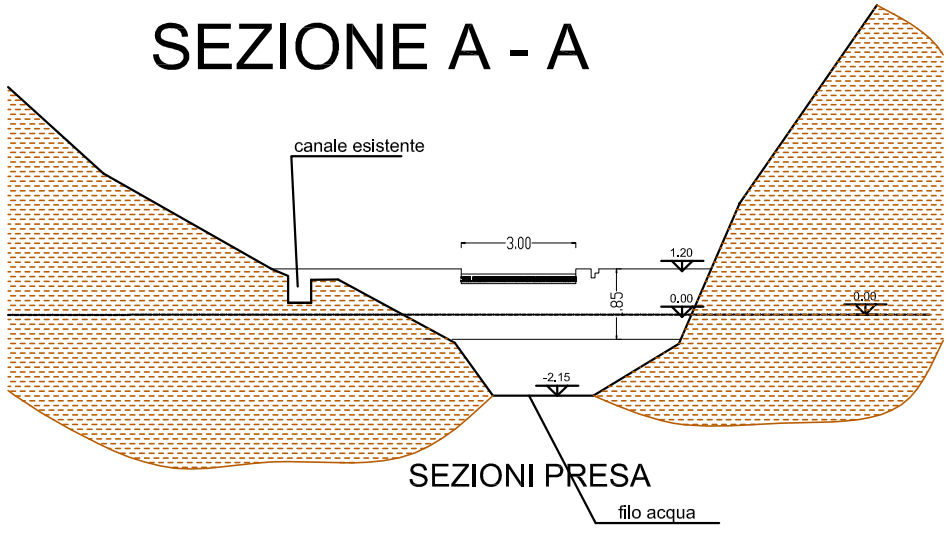

SEZIONE ALVEO

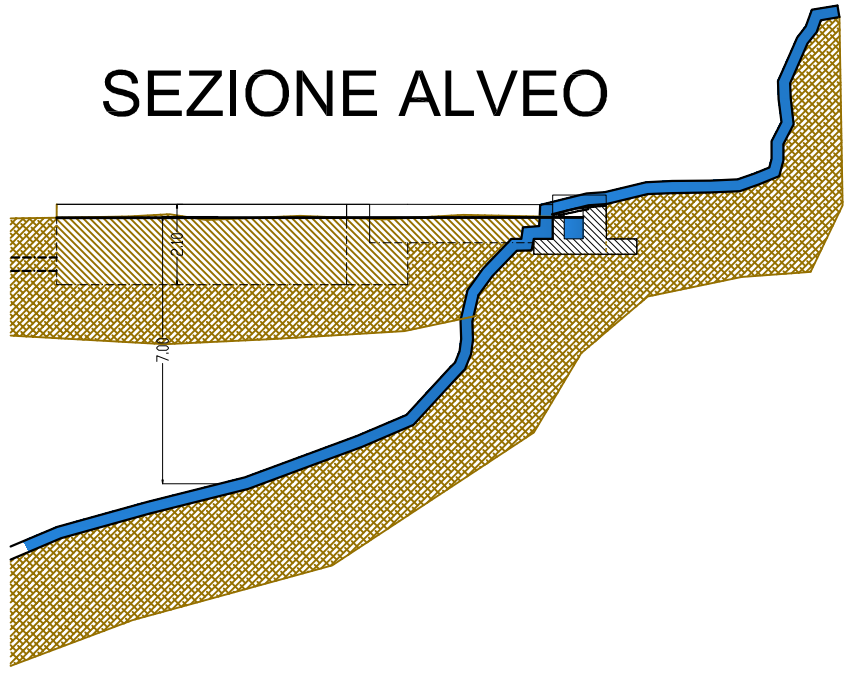

DMV

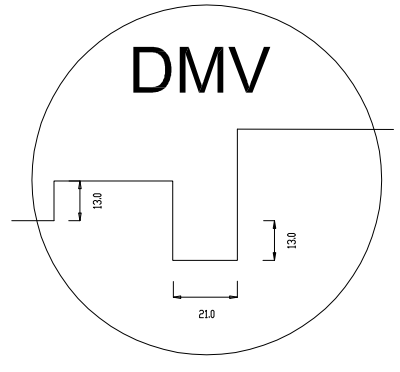

ENTI PUBBLICI

REGIONE LIGURIA
PROVINCIA DI IMPERIA
COMUNE PORNASSIO

COMMITTENTE

CAVALLERI - RICHERMO

PROGETTO

IMPIANTO IDROELETTRICO
RIO S. LUCIA

TITOLO

OPERA DI PRESA

TAVOLA 03
RV. 4

Rev.	Data	Variante	Disegn.	Verific.	Approv.
4	07/04/2016	Modifica soluzione DMV	FC	VN	VN
3	04/03/2016	Aggiornamento quota e condotta	FC	VN	VN
2	11/01/2016	Nuove Sezioni	FC	MR	MR
1	25/11/2015	Presentazione Concessioni	FC	VN	VN
0		Preliminare per richiesta offerta	FC		

Sfera S.a.s.
Via Gherardini 1 - Milano

PROGETTISTA
ORDINE DEGLI INGEGNERI DELLA PROVINCIA DI LECCO
DOTT. ING.
VINCENZO NECCHI
LAUREA SPECIALISTICA - SEZIONE A
SETTORE A - B - C
ANNO DI ISCRIZIONE 2001
N° 823

DISEGNATO FC | VERIFICA | DATA: 15/03/2015 | SCALA: Varie