




Area di localizzazione della scala

SEZIONE LONGITUDINALE SCALA DI RIMONTA
scala 1:50

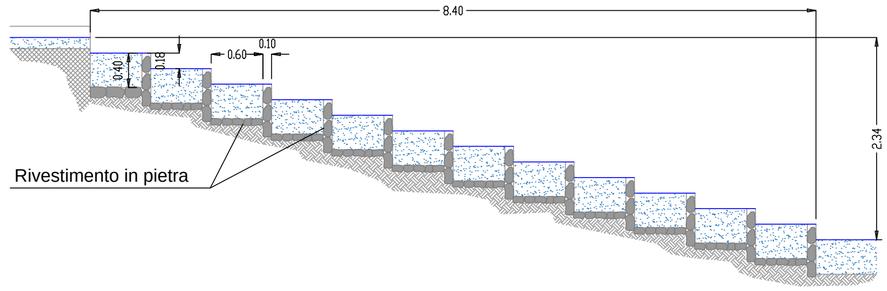

REGIONE LIGURIA
PROVINCIA DI IMPERIA
Comune di Pornassio



IMPIANTO IDROELETTRICO CON DERIVAZIONE DAL RIO SANTA LUCIA LOCALIZZATO NEL COMUNE DI PORNASSIO (IM)

PROGETTO DEFINITIVO

Oggetto

Scala di rimonta per l'ittiofauna

Gruppo di progettazione

E.T.A. Research
energiaterritorioambiente
Via XI settembre, n.73
12011 - Borgo San Dalmazzo (CN)
Tel/Fax: 0171.60.30.59
e-mail: info@eta-research.com
web: www.eta-research.com

Dott. Ing. Andrea Demaria
Iscrizione all'albo A1945
tel 392 9216521
andrea.demaria@eta-research.com

ORDINE DEGLI INGEGNERI DELLA PROVINCIA DI CUNEO
A1945 Dott. Ing. Andrea Demaria

Dott. Ing. Paolo Gossa
Iscrizione all'albo A1964
tel 348 8962431
paolo.gossa@eta-research.com

ORDINE DEGLI INGEGNERI DELLA PROVINCIA DI CUNEO
A1964 Dott. Ing. Paolo Gossa

Committente

Cavalleri Alma - Richermo Mattia

Dati progetto

CODICE LAVORO	FASE PROGETTO	TIPOLOG.DOCUMENTO	N.ELABORATO
C16_46	DF	DT	01

ELABORATO
Ti.01

REVISIONE	DATA EMISSIONE	DESCRIZIONE	REDAZIONE	CONTROLLO	APPROVAZIONE
01	Settembre_2016	Screening	Demaria	Gossa	Gossa
02					

PLANIMETRIA SCALA DI RIMONTA
scala 1:100

