Studio Tecnico
Geom. Mattia Richermo

Piazza G. Benso n.18 - 18026 Pieve di Teco (IM)
tel. 0183.36307 fax. 0183.368891
e.mail richermo.mattia@libero.it

C.F. : RCH MTT 86E10 A145 V
P. IVA: 01468270085

COMUNE DI PORNASSIO (IM)

ELABORATO PROGETTUALE ALLEGATO ALLA RICHIESTA DI AUTORIZZAZIONE PAESAGGISTICA PER LA REALIZZAZIONE DI IMPIANTO IDROELETTRICO SU RIO S.LUCIA IN LOCALITA' PONTI DI PORNASSIO - RISTRUTTURAZIONE VECCHIO MULINO -

TAV. 14 Rev.1	DISEGNI STATO ATTUALE e PROGETTO OPERA DI PRESA	15 SET. 2016

IL PROGETTISTA


Collegio Provinciale Geometri e Geometri Laureati di Imperia
Dott. Geom.
Geom. Ira
Mattia Richermo

Geom. RICHERMO Mattia.

STATO ATTUALE


PLANIMETRIA GENERALE DELL'OPERA DI PRESA

Sc. 1:500

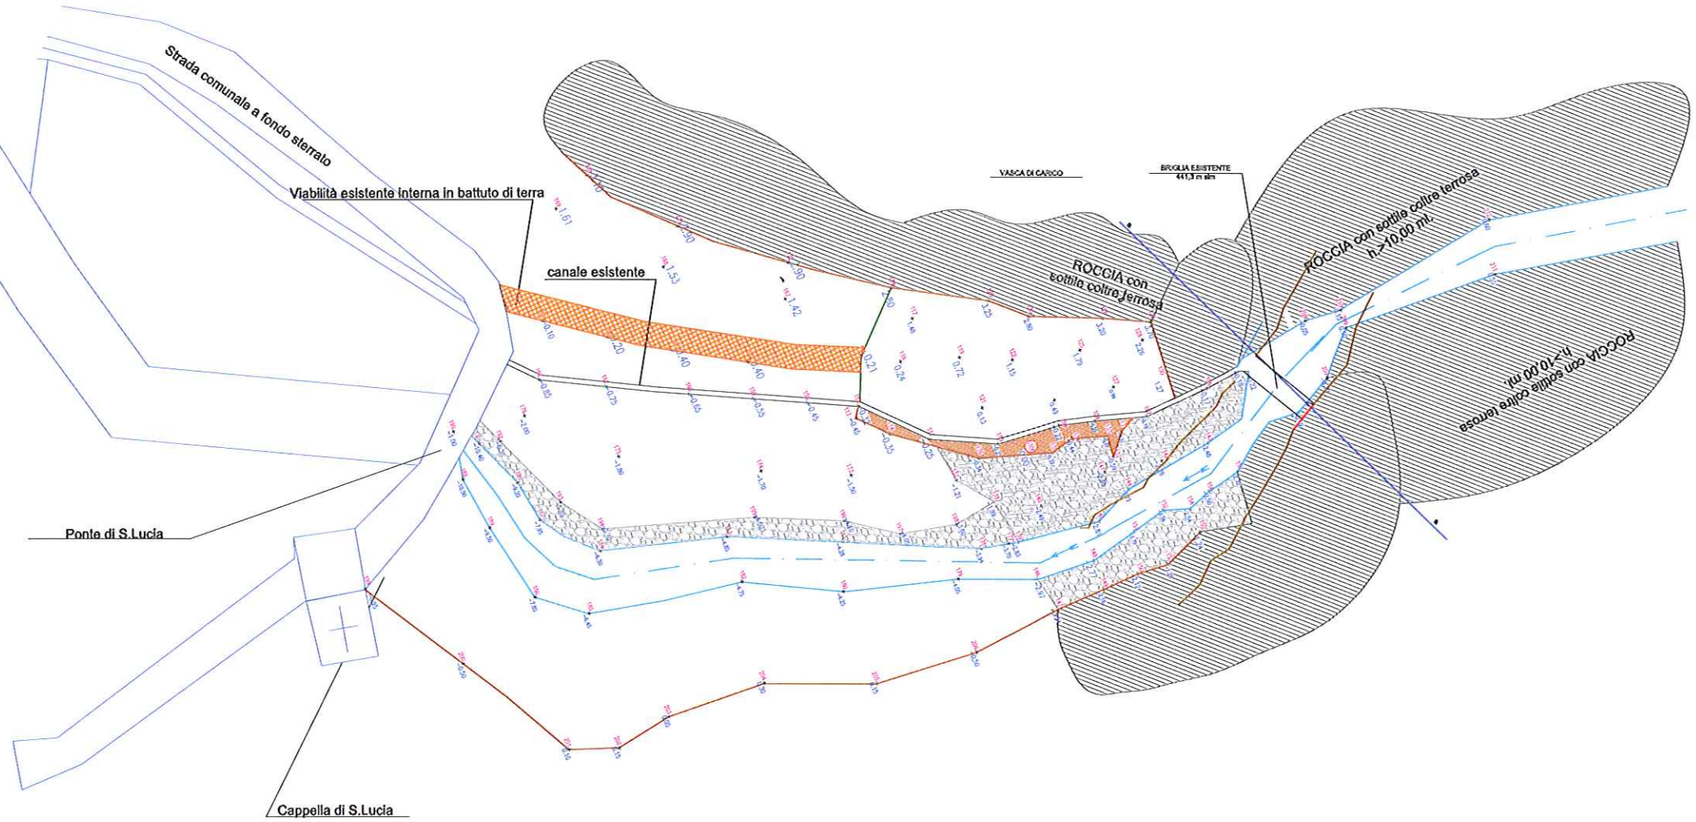

SEZIONE A-A


Sc. 1:100

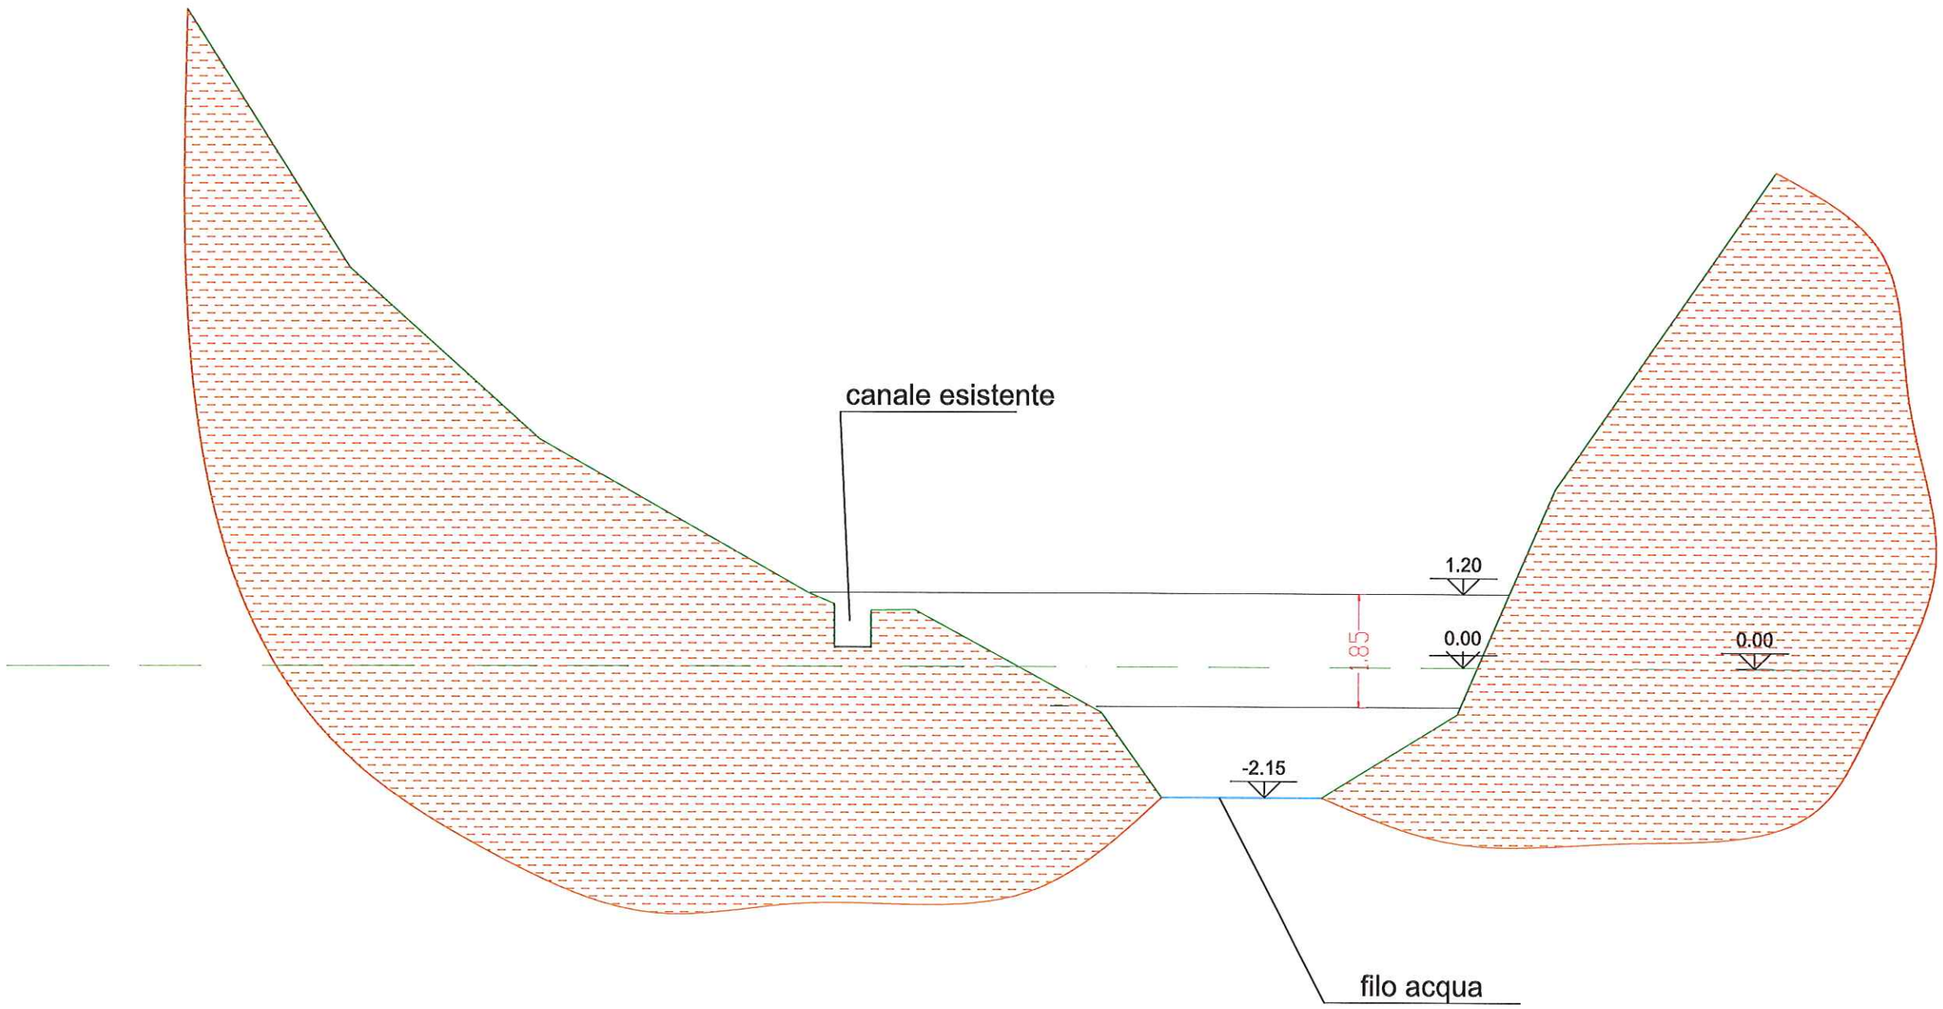

PROGETTO


PLANIMETRIA GENERALE DELL'OPERA DI PRESA

Sc. 1:500

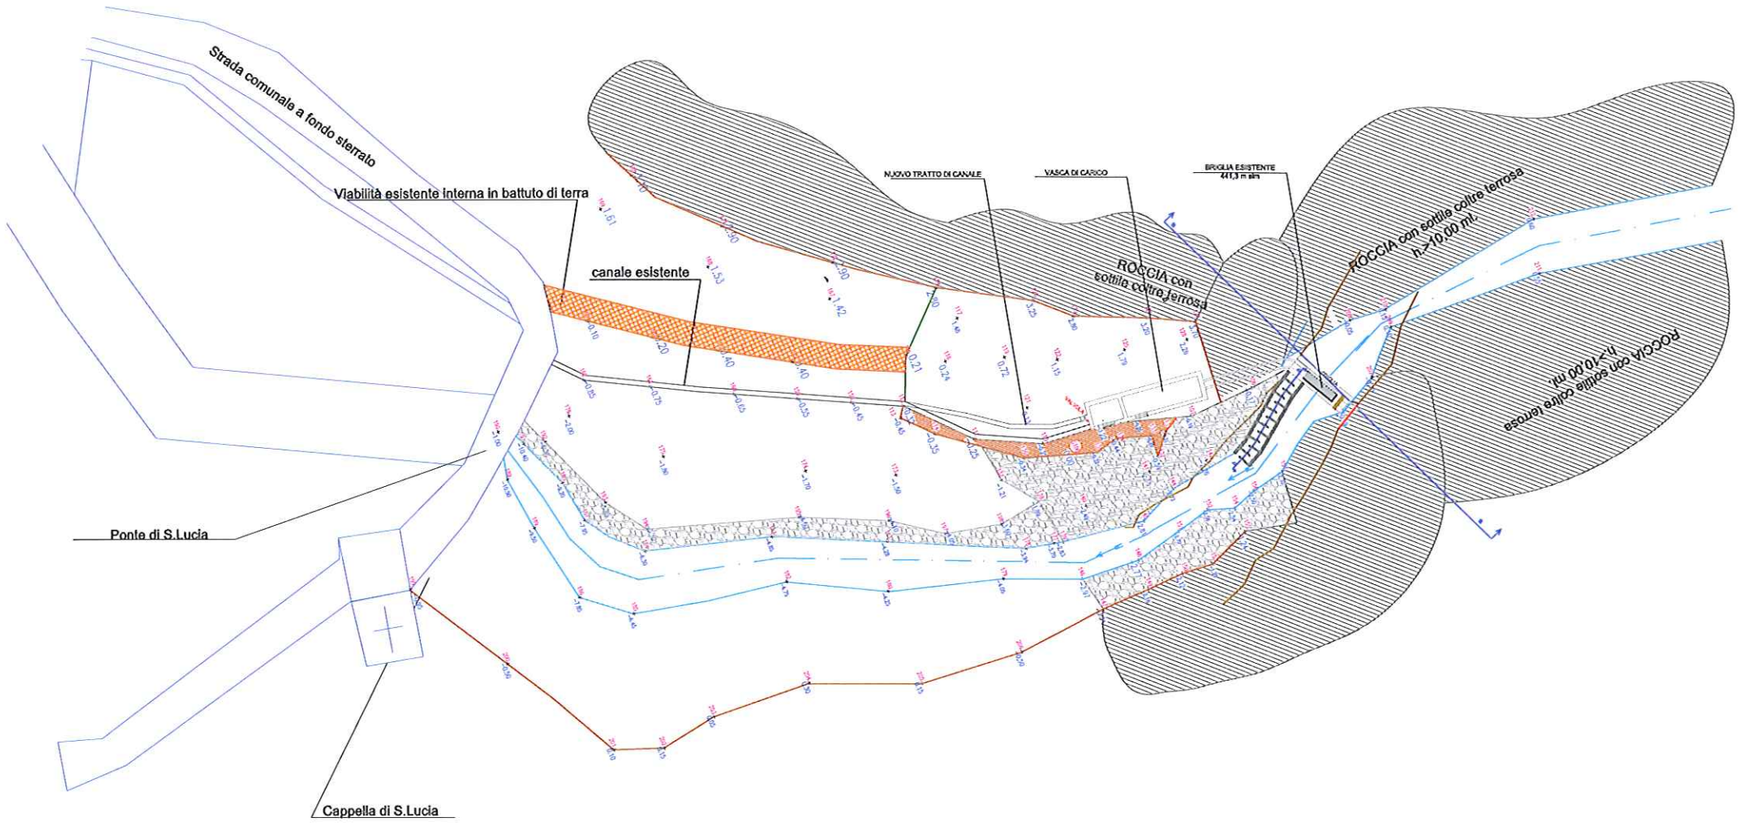

SEZIONE A-A


Sc. 1:100

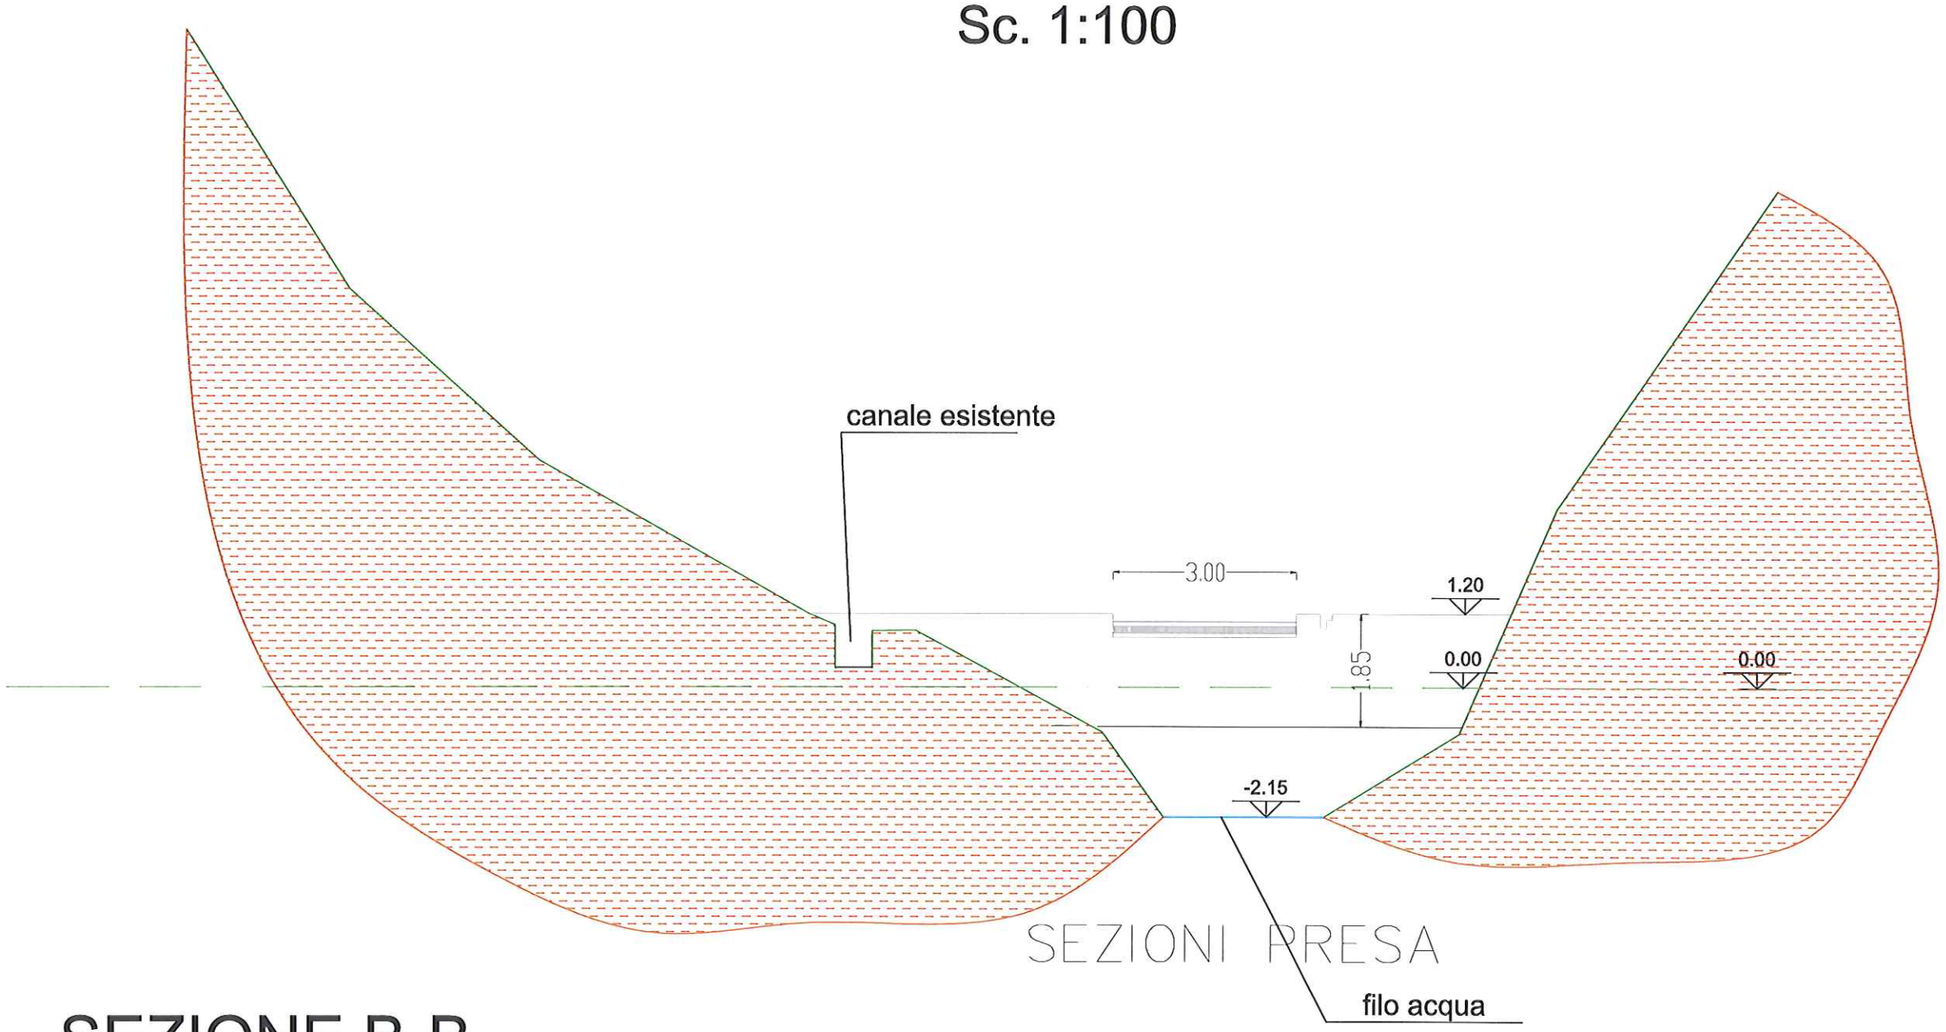

SEZIONE B-B


scala di rimonta

Sc. 1:100

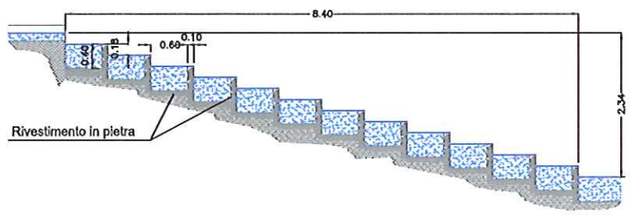

SEZIONE VASCA DI CARICO

Sc. 1:100

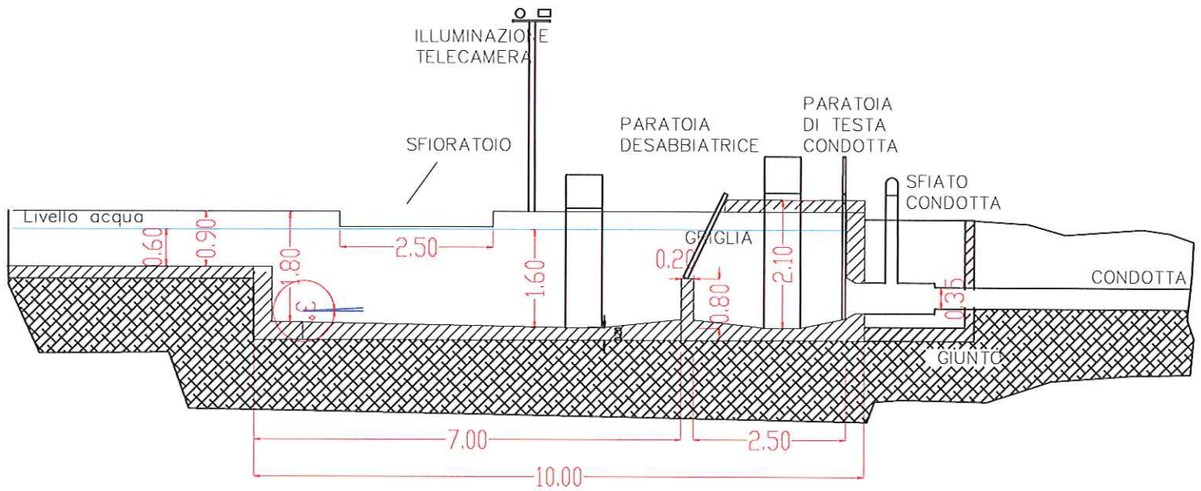

SEZIONE VASCA

SEZIONE ALVEO

Sc. 1:100

