Studio Tecnico
Geom. Mattia Richermo

Piazza G. Benso n.18 - 18026 Pieve di Teco (IM)
tel. 0183.36307 fax. 0183.368891
e.mail richermo.mattia@libero.it

C.F. : RCH MTT 86E10 A145 V
P. IVA: 01468270085

COMUNE DI PORNASSIO (IM)

# ELABORATO PROGETTUALE ALLEGATO ALLA RICHIESTA DI AUTORIZZAZIONE PAESAGGISTICA PER LA REALIZZAZIONE DI IMPIANTO IDROELETTRICO SU RIO S.LUCIA IN LOCALITA' PONTI DI PORNASSIO - RISTRUTTURAZIONE VECCHIO MULINO -

| | | |
|---|---|---|
| TAV. 15 Rev.1 | DISEGNI DI CONFRONTO<br>OPERA DI PRESA | 15 SET. 2016 |

IL PROGETTISTA


Collegio Provinciale Geometri e Geometri Laureati di Imperia
Geometra
Mattia Richermo

Geom. RICHERMO Mattia.

# PROGETTO


## PLANIMETRIA GENERALE DELL'OPERA DI PRESA

Sc. 1:500

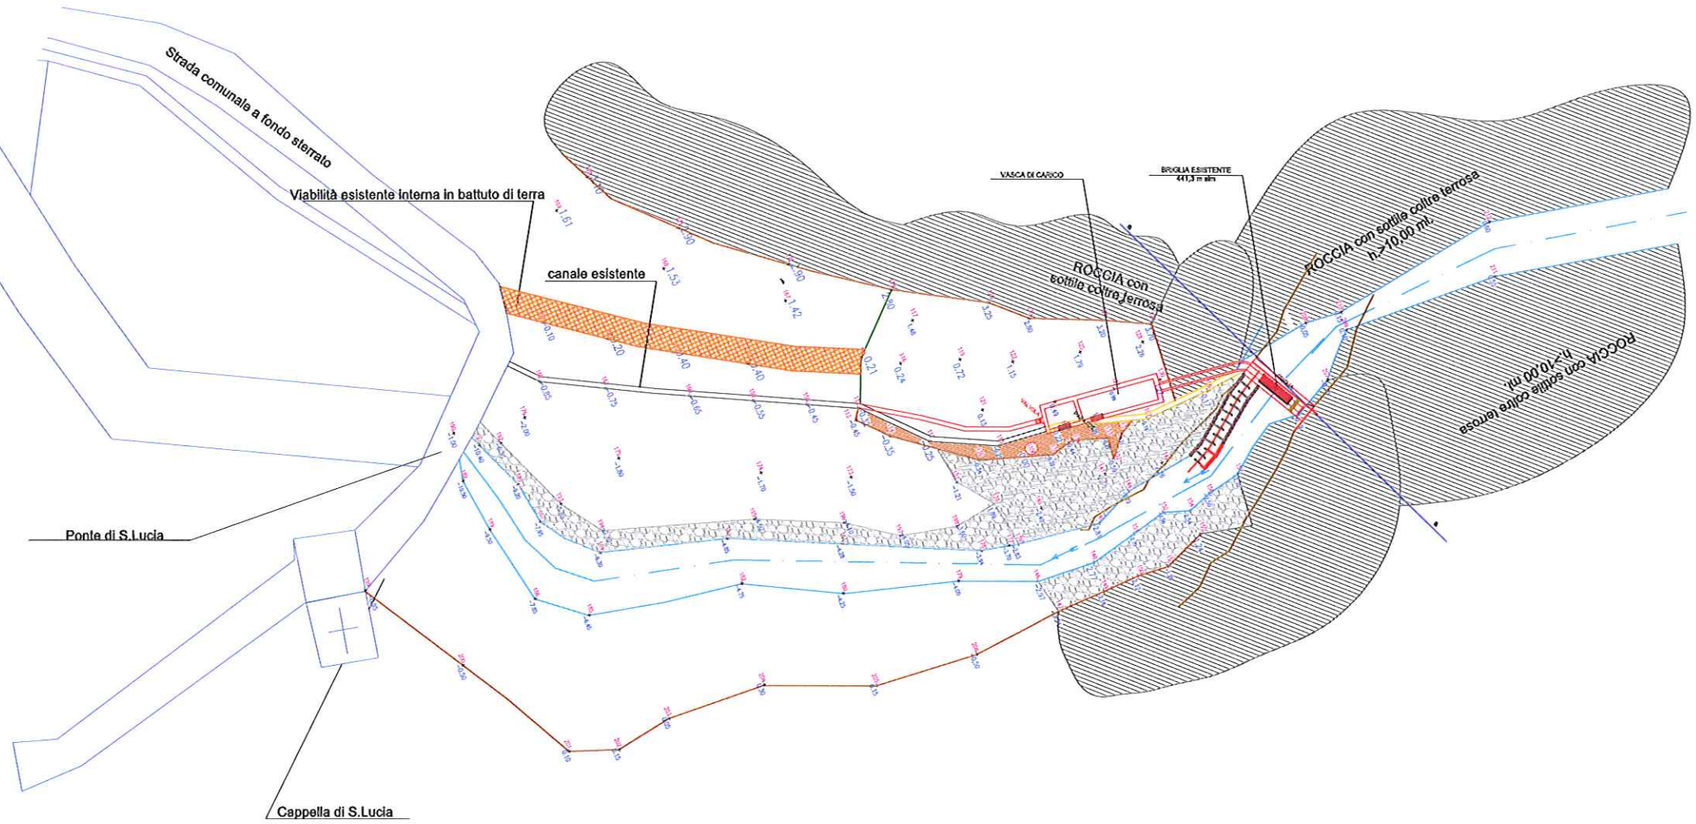

# SEZIONE A-A

Sc. 1:100

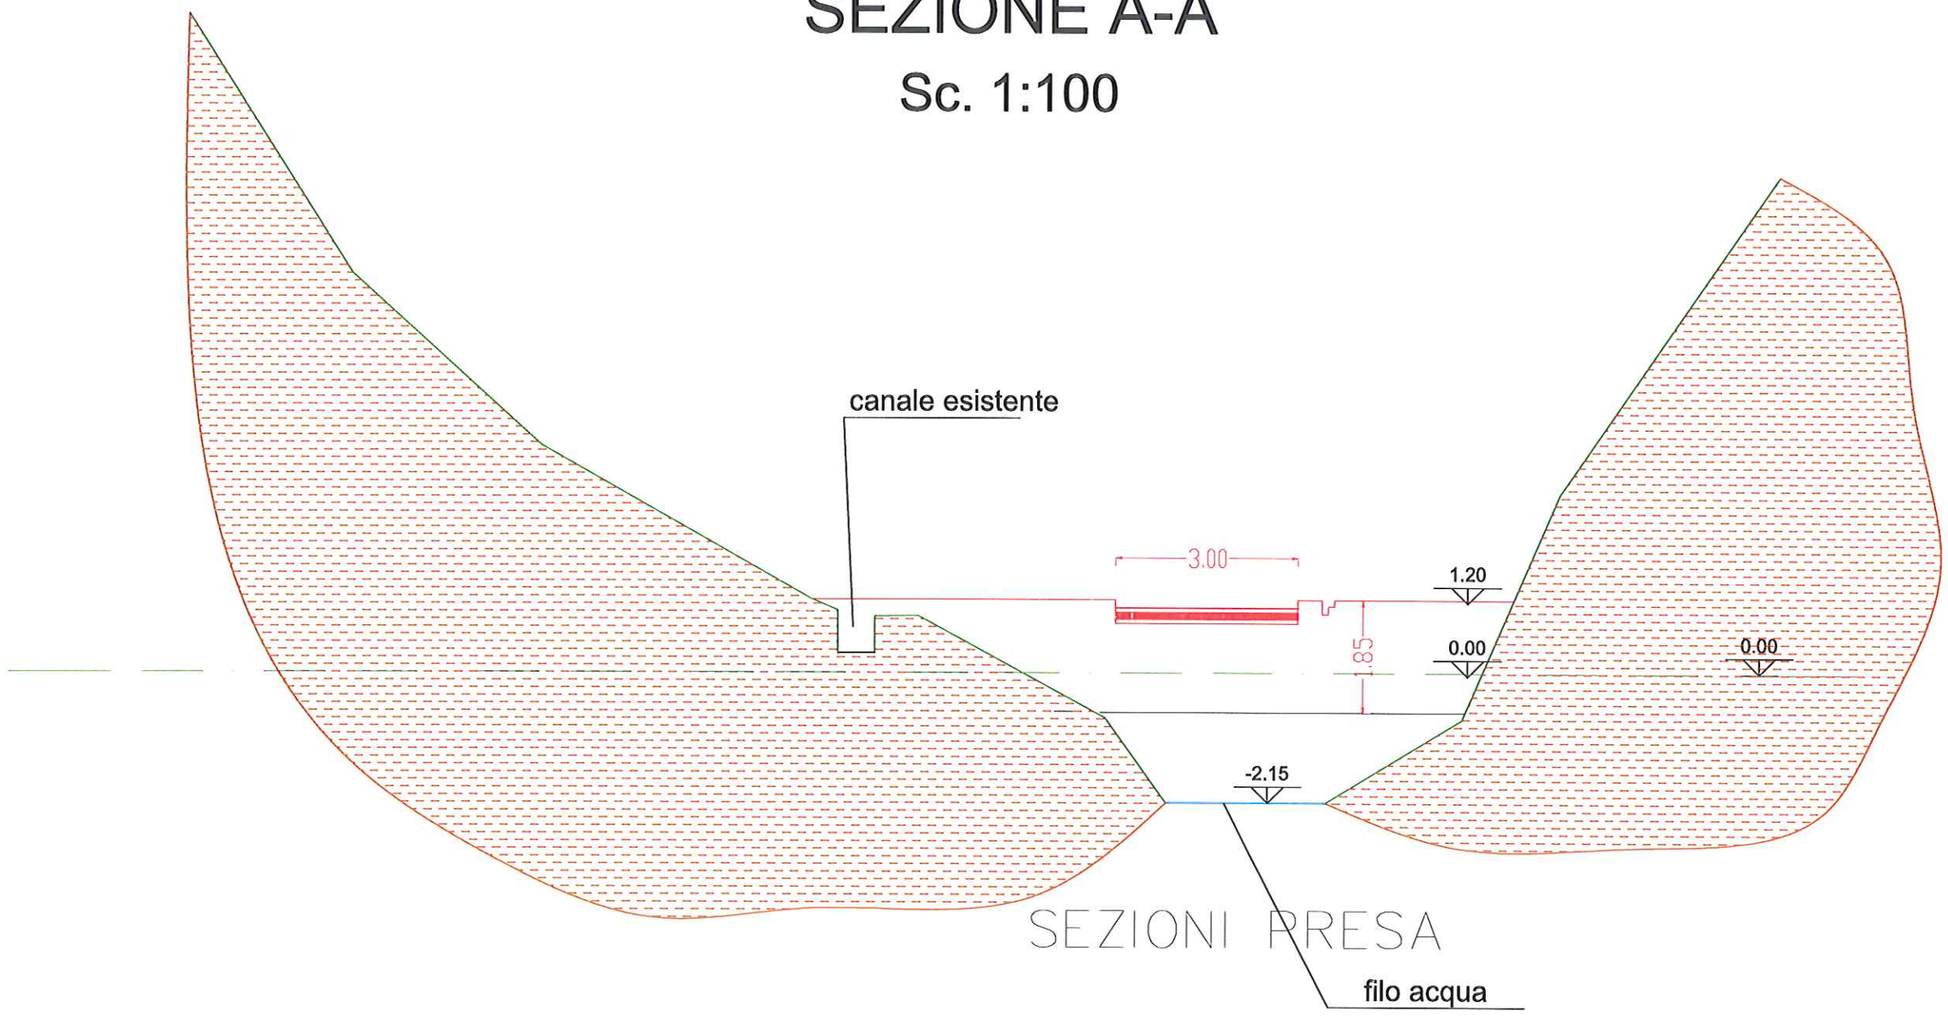


# SEZIONE B-B

scala di rimonta

Sc. 1:100

