

FOTO 1

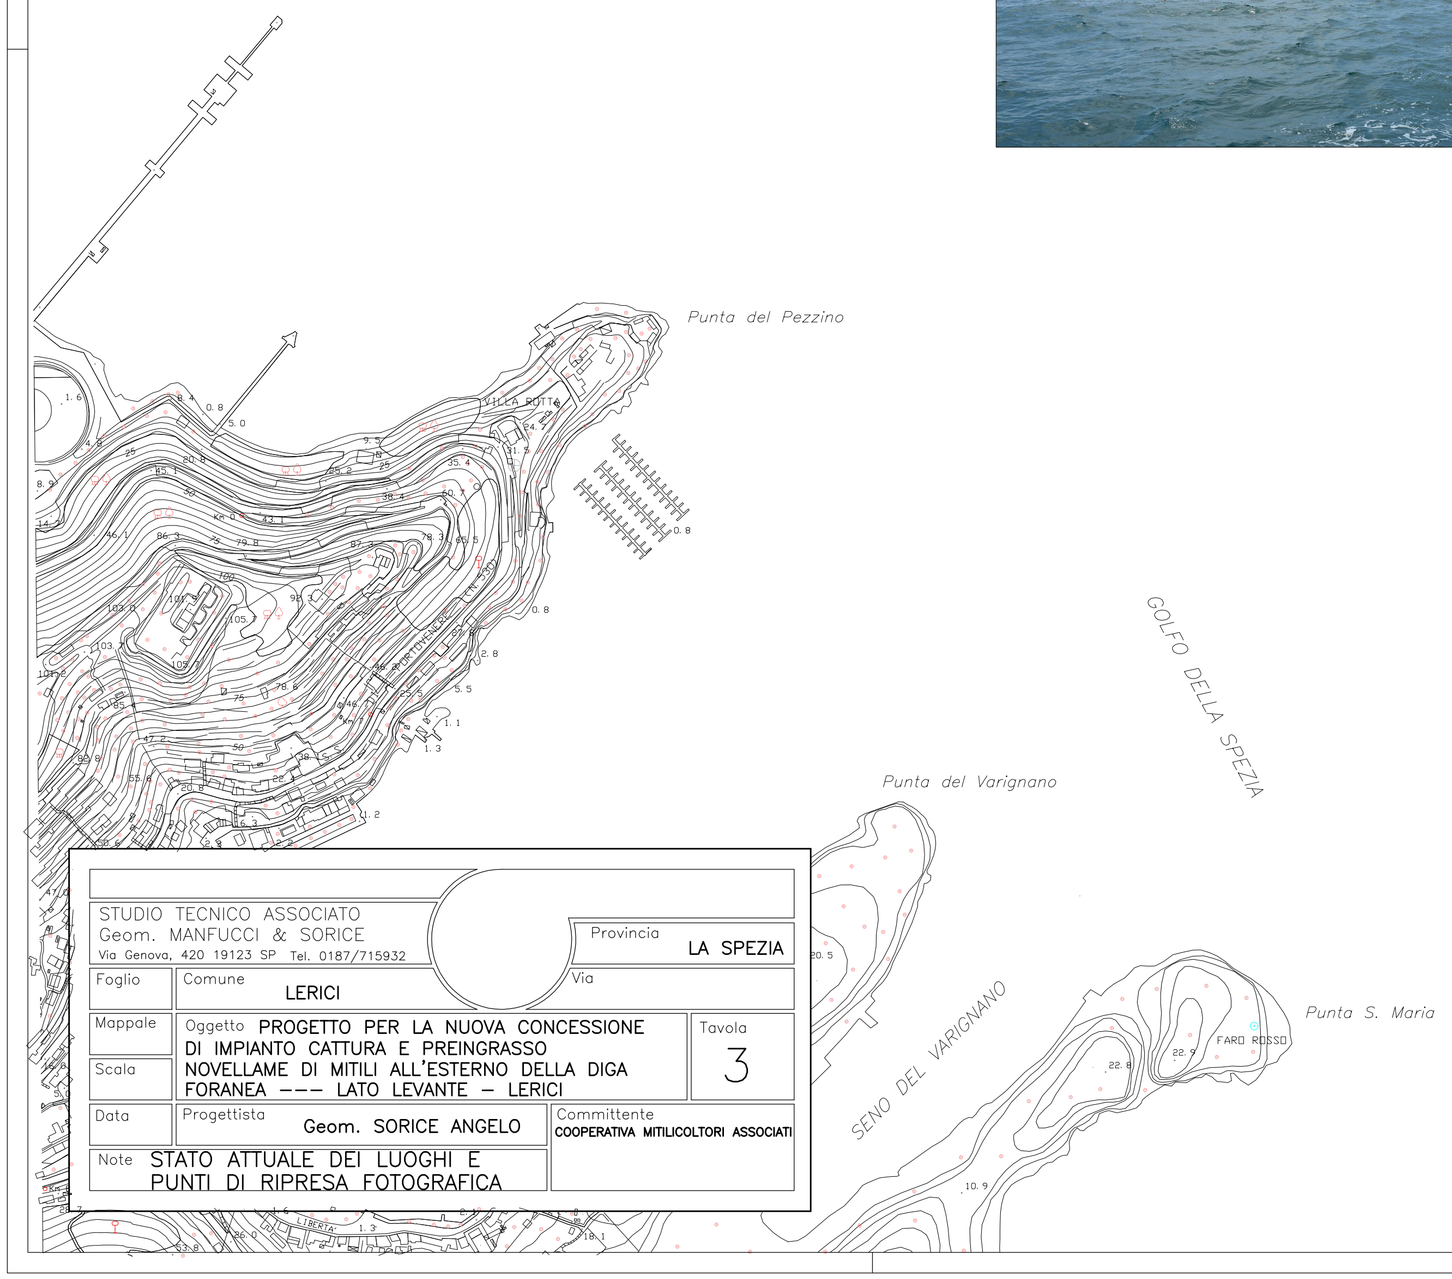



FOTO 3



FOTO 2





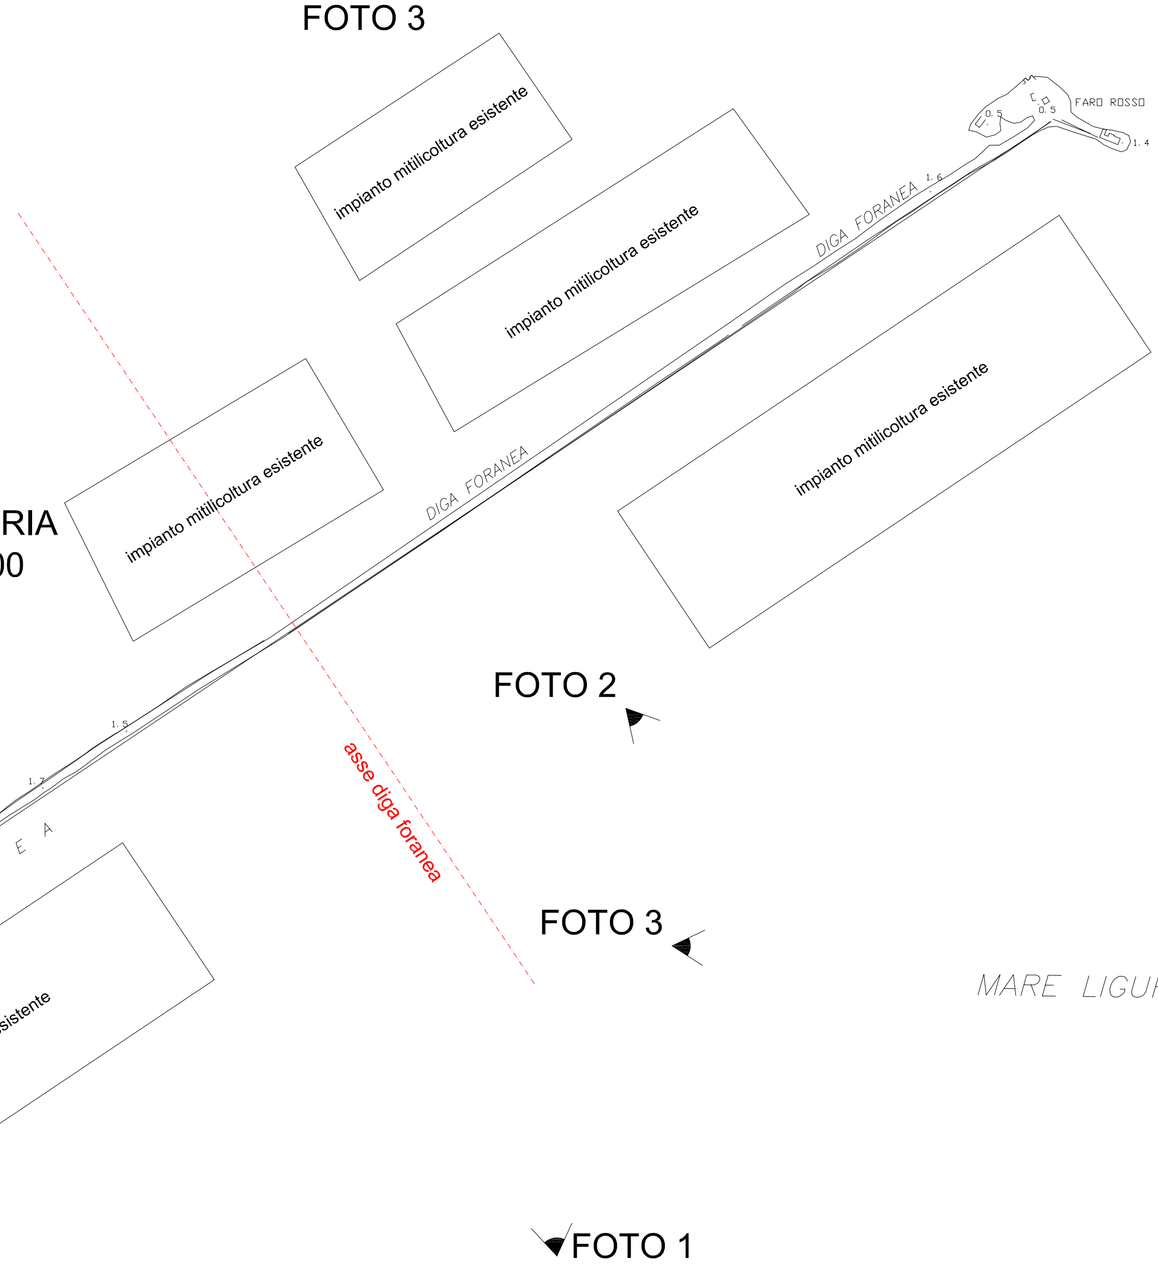

PLANIMETRIA
scala 1:5000

STUDIO TECNICO ASSOCIATO Geom. MANFUCCI & SORICE Via Genova, 420 19123 SP Tel. 0187/715932		Provincia LA SPEZIA
Foglio	Comune LERICI	Via
Mappale	Oggetto PROGETTO PER LA NUOVA CONCESSIONE DI IMPIANTO CATTURA E PREINGRASSO NOVELLAME DI MITILI ALL'ESTERNO DELLA DIGA FORANEA --- LATO LEVANTE – LERICI	Tavola 3
Scala		
Data	Progettista Geom. SORICE ANGELO	Committente COOPERATIVA MITILICOLTORI ASSOCIATI
Note	STATO ATTUALE DEI LUOGHI E PUNTI DI RIPRESA FOTOGRAFICA	