

FOTO 1




FOTO 3




FOTO 2




FOTO4

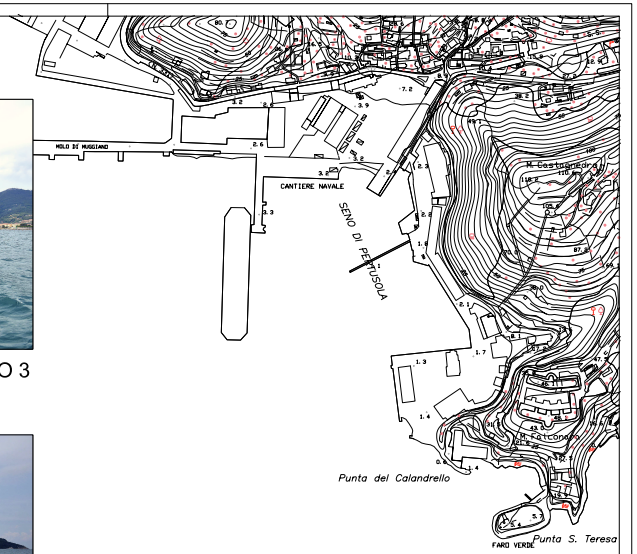


PLANIMETRIA
scala 1:5000

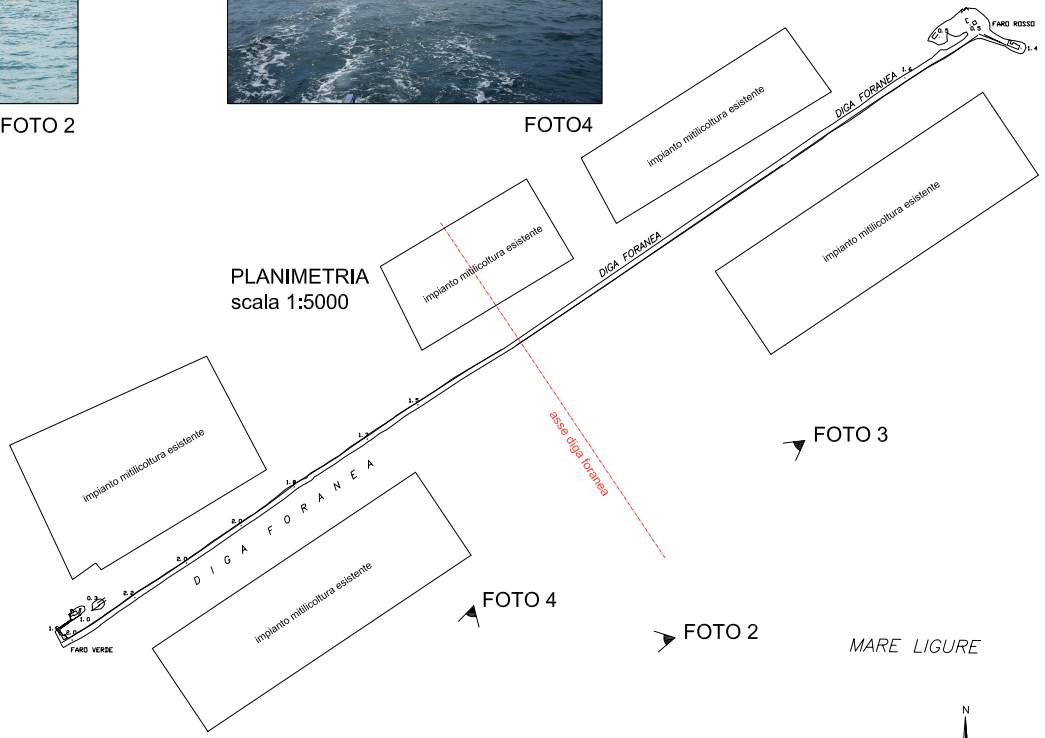

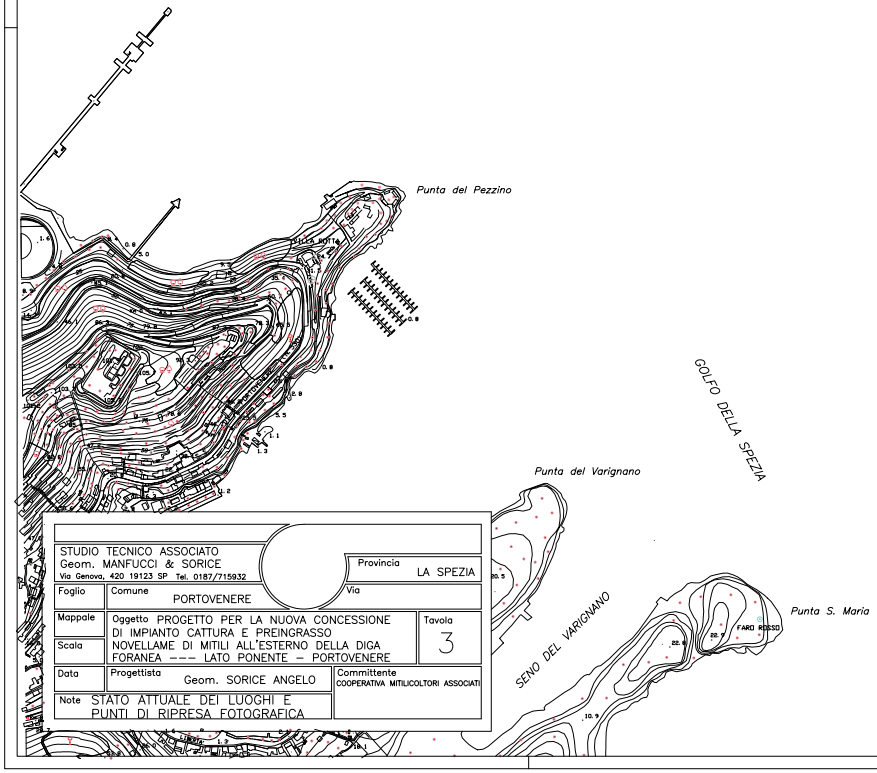
| | | | |
|---|---|---|---|
| STUDIO TECNICO ASSOCIATO Geom. MANFUCCI & SORICE Via Genova, 420 19123 SP Tel. 0187/715932 | | Provincia LA SPEZIA | |
| Foglio | Comune PORTOVENERE | Via | |
| Mappale | Oggetto PROGETTO PER LA NUOVA CONCESSIONE DI IMPIANTO CATTURA E PREINGRASSO NOVELLAME DI MITILI ALL'ESTERNO DELLA DIGA FORANEA ––– LATO PONENTE – PORTOVENERE | | Tavola 3 |
| Scala | | | |
| Data | Progettista Geom. SORICE ANGELO | | Committente COOPERATIVA MITILICOLTORI ASSOCIATI |
| Note | STATO ATTUALE DEI LUOGHI E PUNTI DI RIPRESA FOTOGRAFICA | | |