



PARTICOLARE - Pianta
scala 1:1000

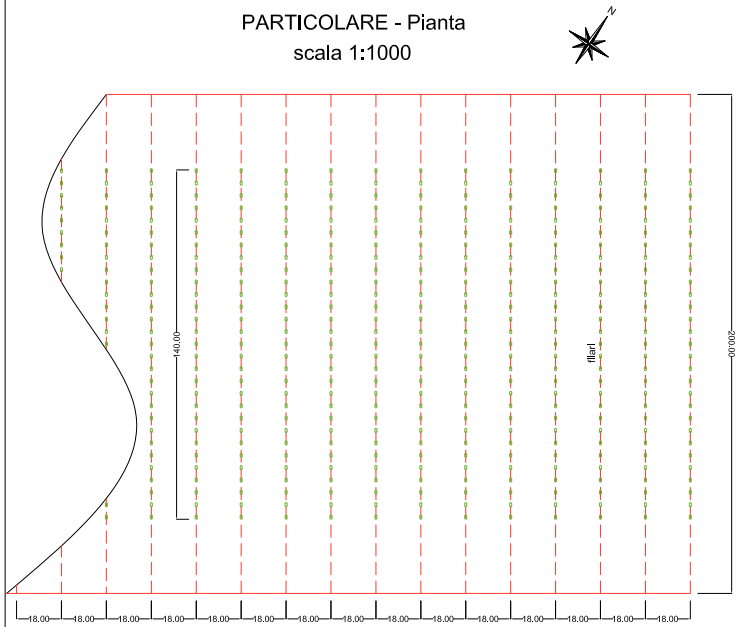


PARTICOLARE - Sezione
scala 1:1000

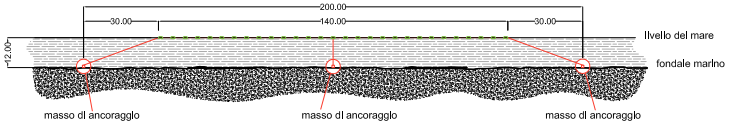

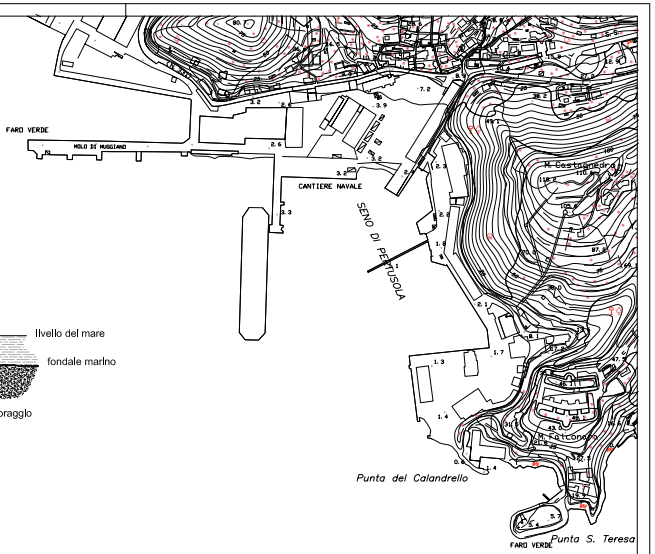

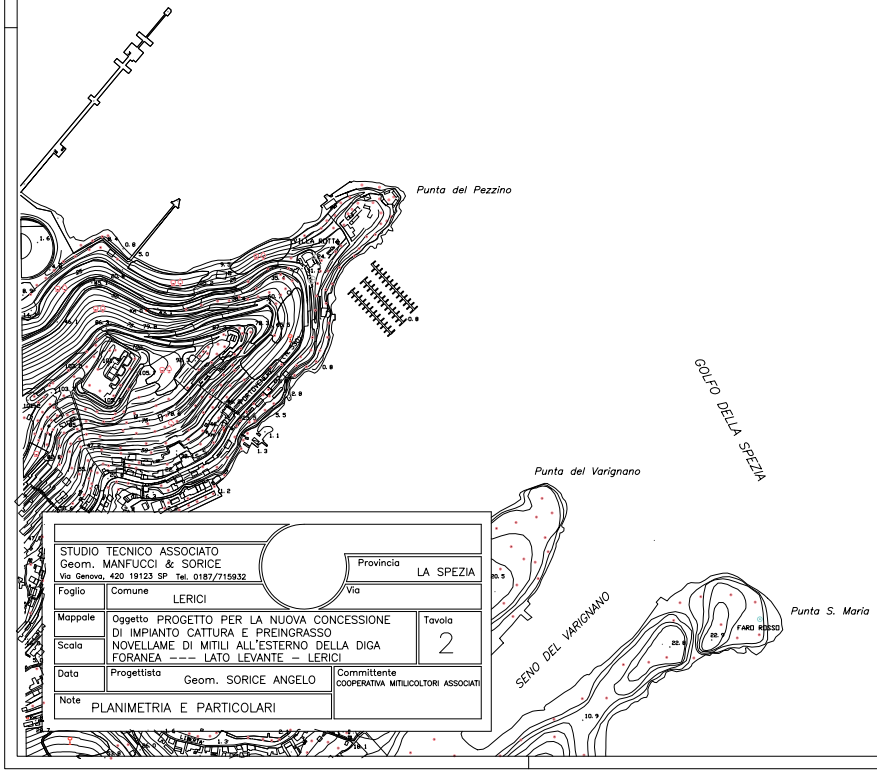

PLANIMETRIA
scala 1:5000

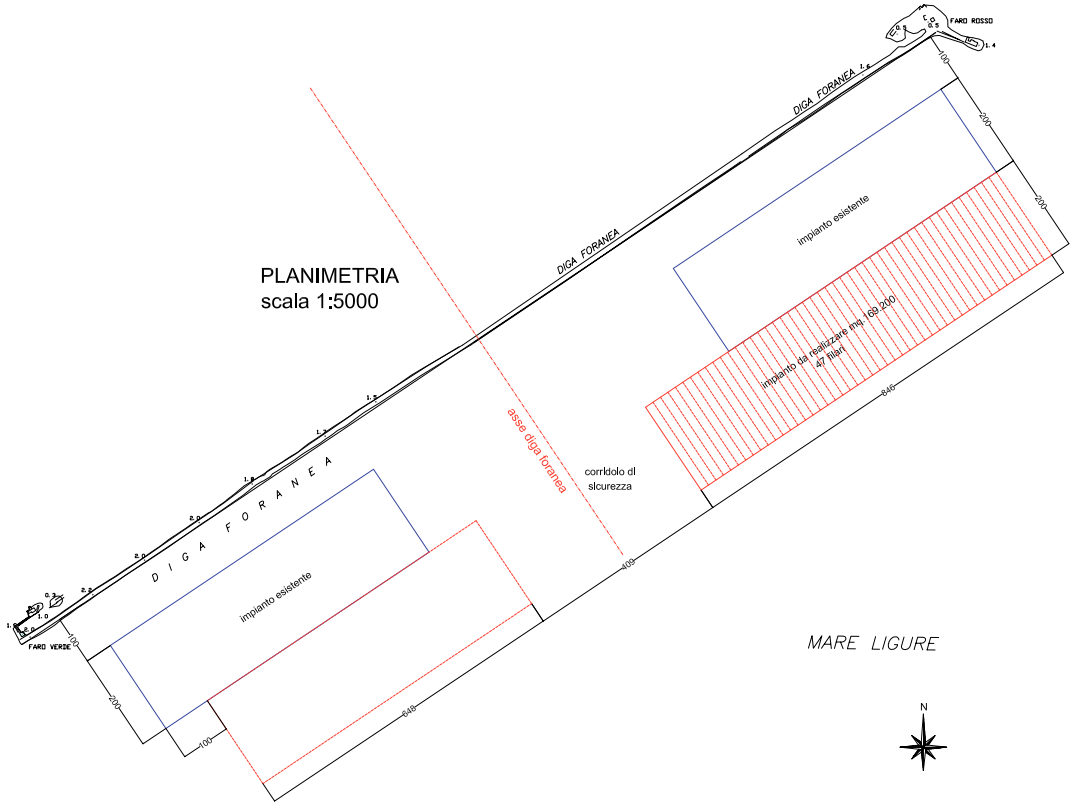

STUDIO TECNICO ASSOCIATO Geom. MANFUCCI & SORICE Via Genova, 420 19123 SP Tel. 0187/715932		Provincia LA SPEZIA Via	
Foglio	Comune LERICI		
Mappale	Oggetto PROGETTO PER LA NUOVA CONCESSIONE DI IMPIANTO CATTURA E PREINGRASSO NOVELLAME DI MITILI ALL'ESTERNO DELLA DIGA FORANEA --- LATO LEVANTE – LERICI		Tavola 2
Scala			
Data	Progettista Geom. SORICE ANGELO	Committente COOPERATIVA MITILICOLTORI ASSOCIATI	
Note	PLANIMETRIA E PARTICOLARI		