


PARTICOLARE - Pianta
scala 1:1000

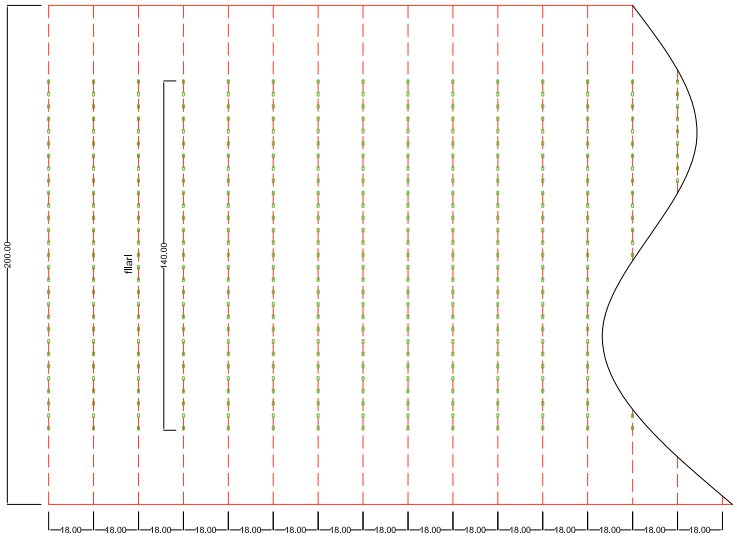



PARTICOLARE - Sezione
scala 1:1000

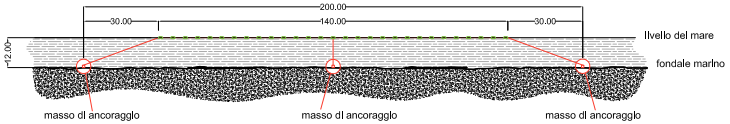

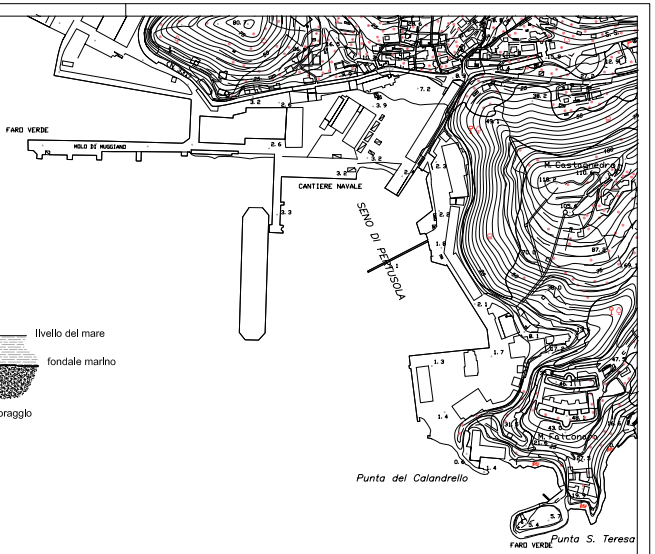

PLANIMETRIA
scala 1:5000

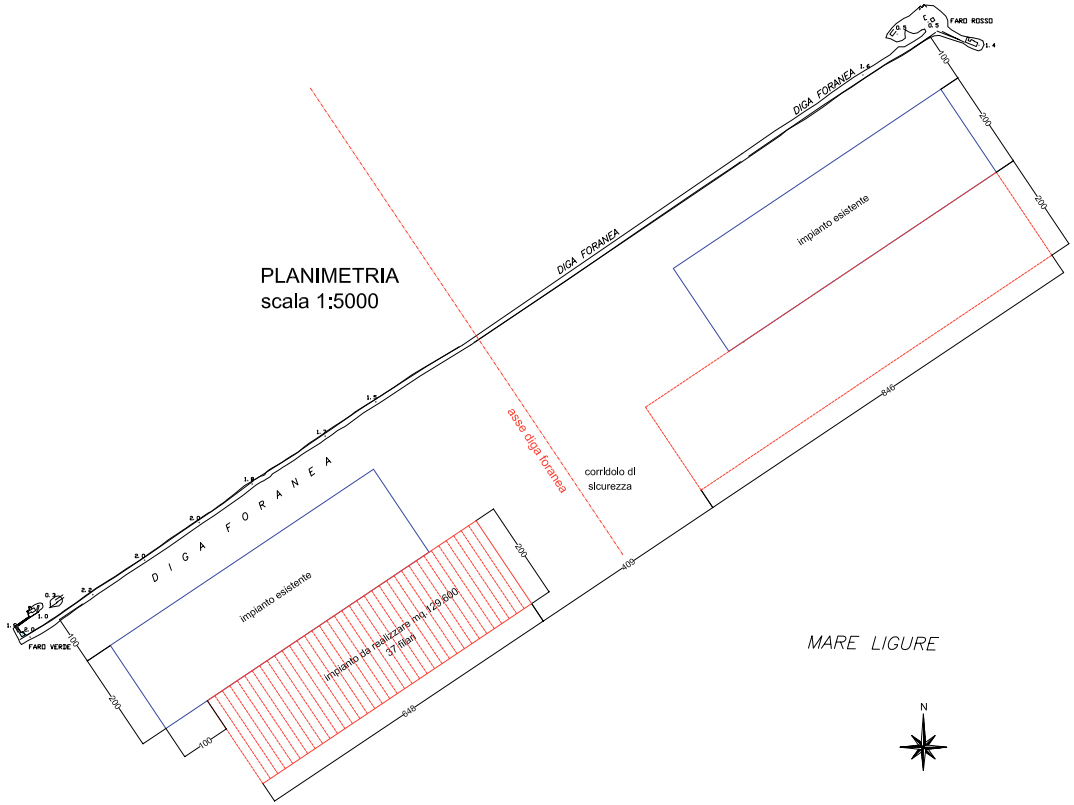

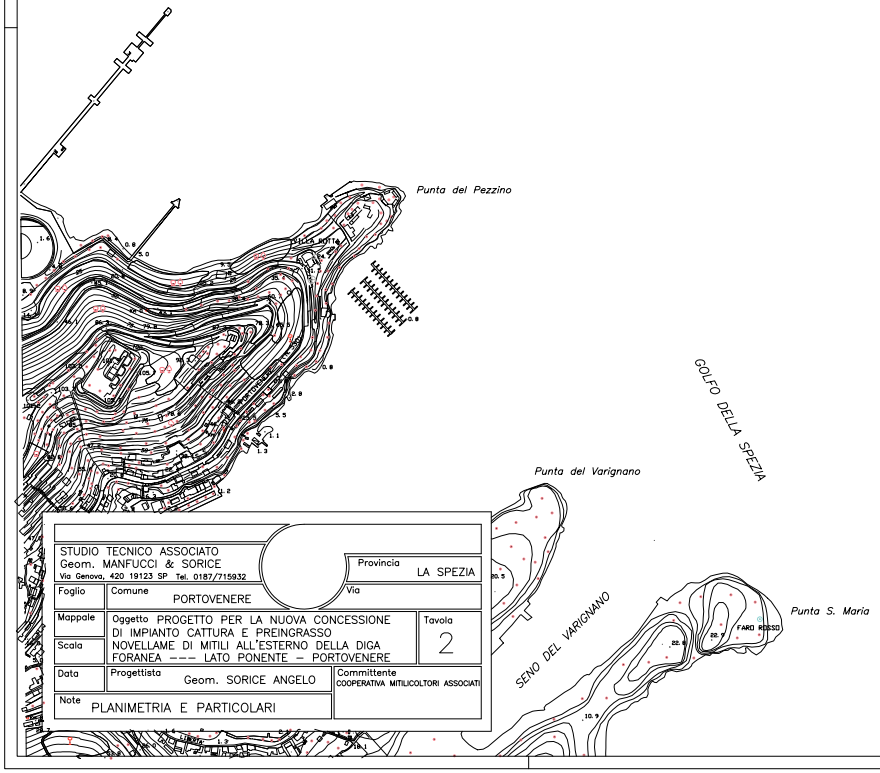

STUDIO TECNICO ASSOCIATO Geom. MANFUCCI & SORICE Via Genova, 420 19123 SP Tel. 0187/715932		Provincia LA SPEZIA	
Foglio	Comune PORTOVENERE	Via	
Mappale	Oggetto PROGETTO PER LA NUOVA CONCESSIONE DI IMPIANTO CATTURA E PREINGRASSO NOVELLAME DI MITILI ALL'ESTERNO DELLA DIGA FORANEA --- LATO PONENTE – PORTOVENERE		Tavola 2
Scala			
Data	Progettista Geom. SORICE ANGELO		Committente COOPERATIVA MITILICOLTORI ASSOCIATI
Note	PLANIMETRIA E PARTICOLARI		