

FOTO 1




FOTO 3




FOTO 2




FOTO4

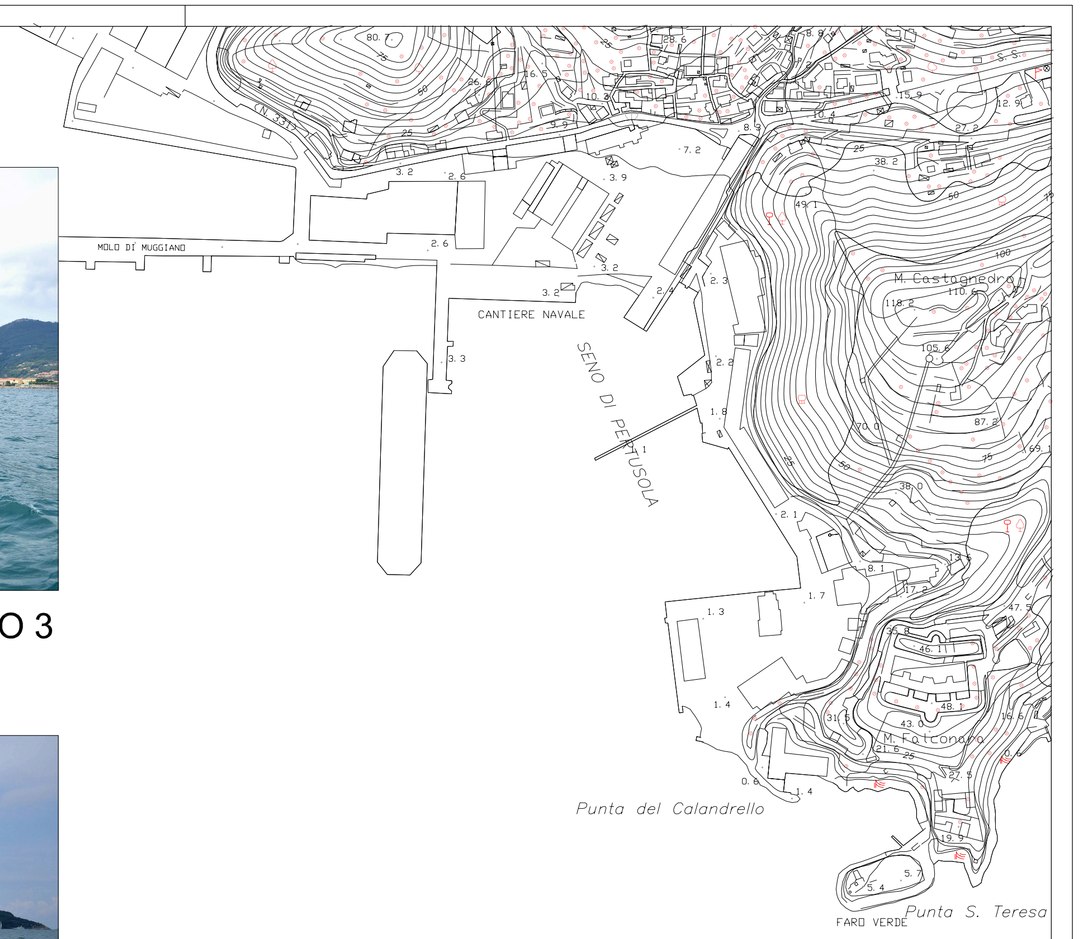

PLANIMETRIA
scala 1:5000

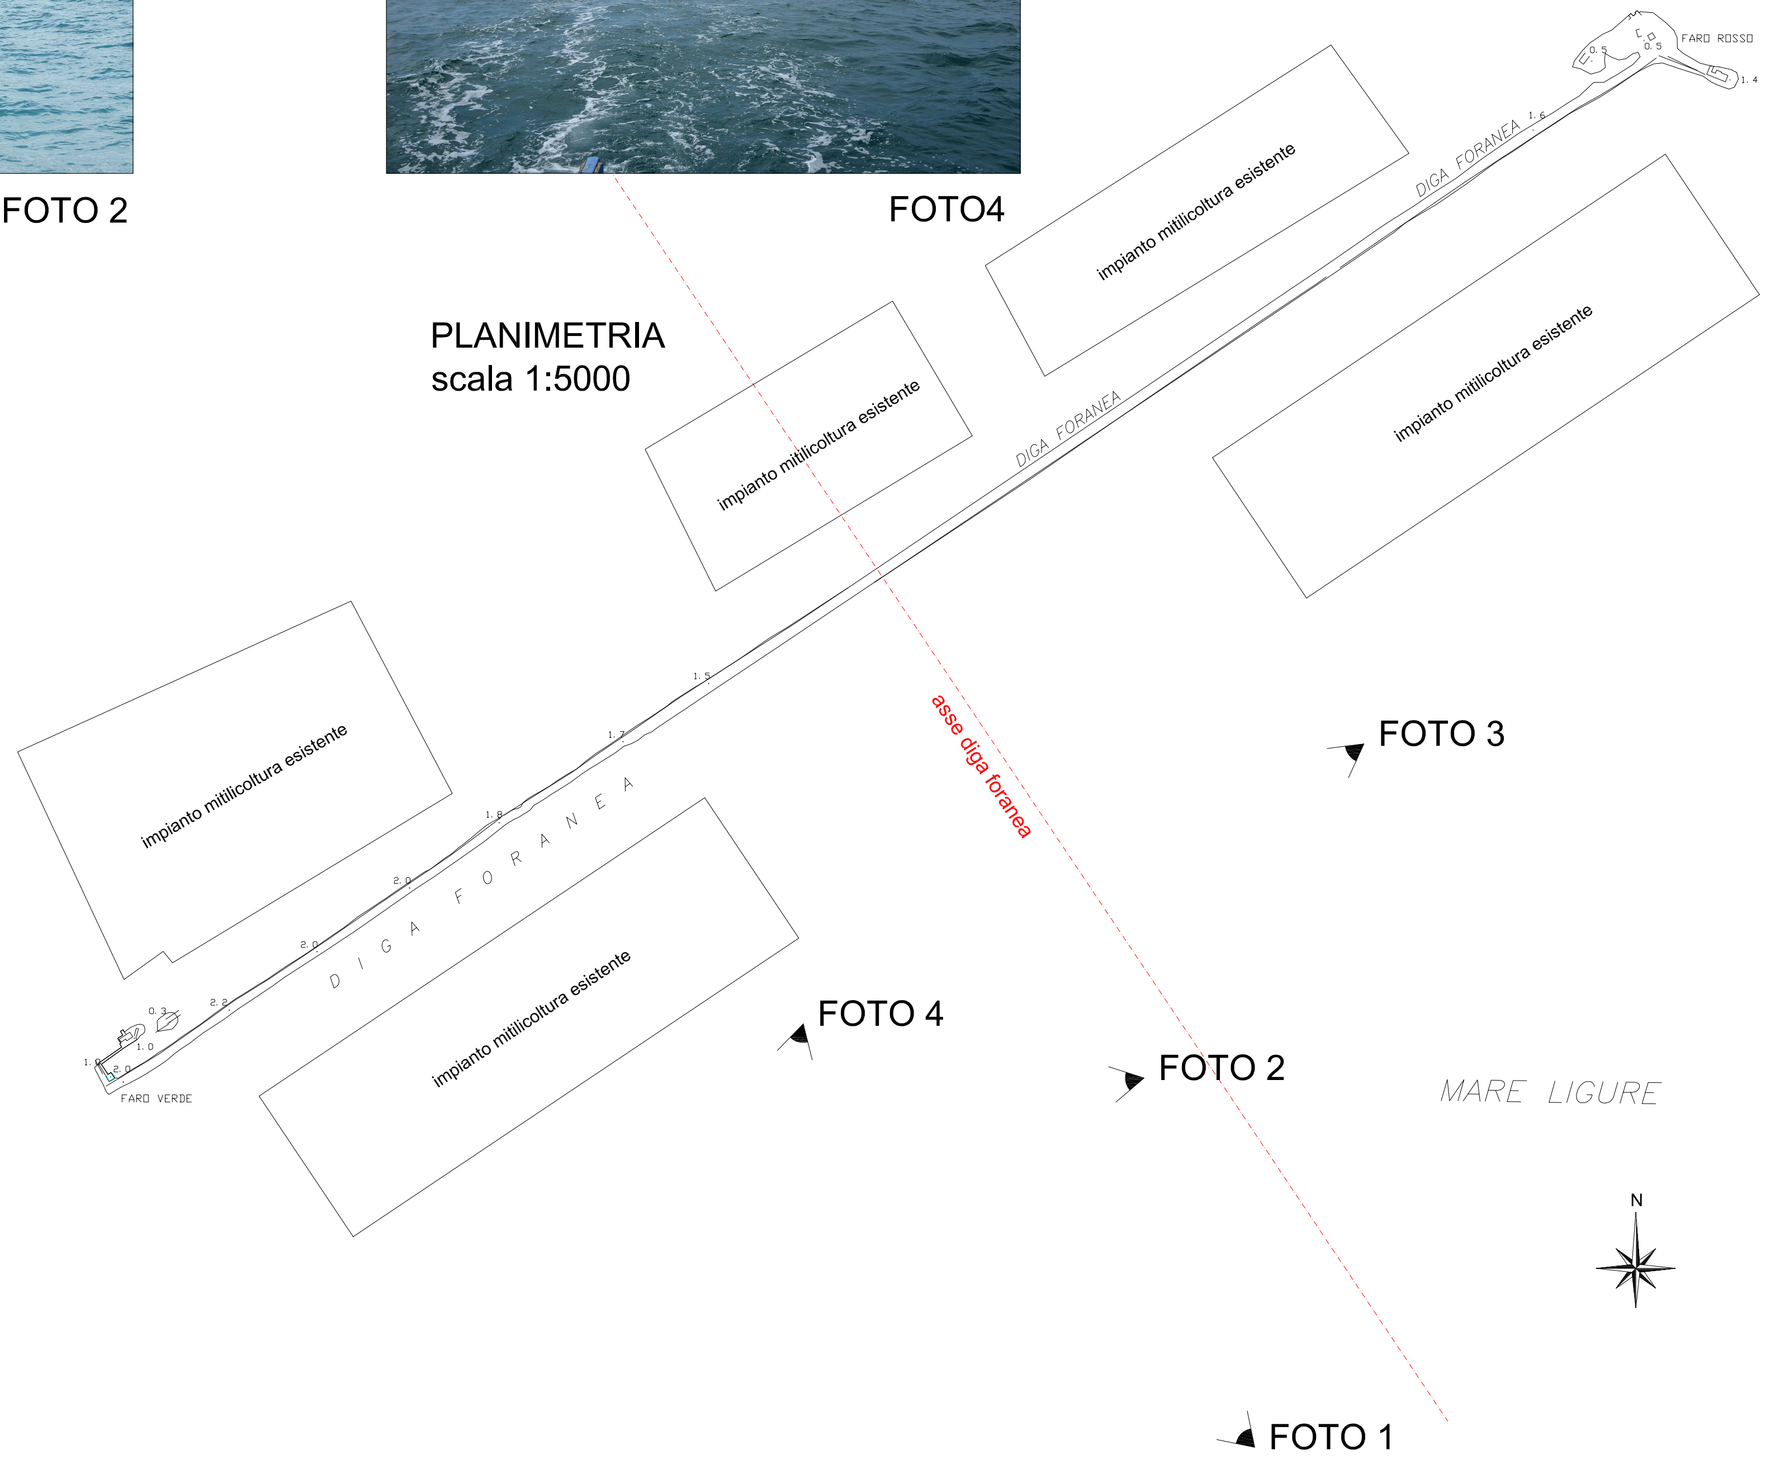

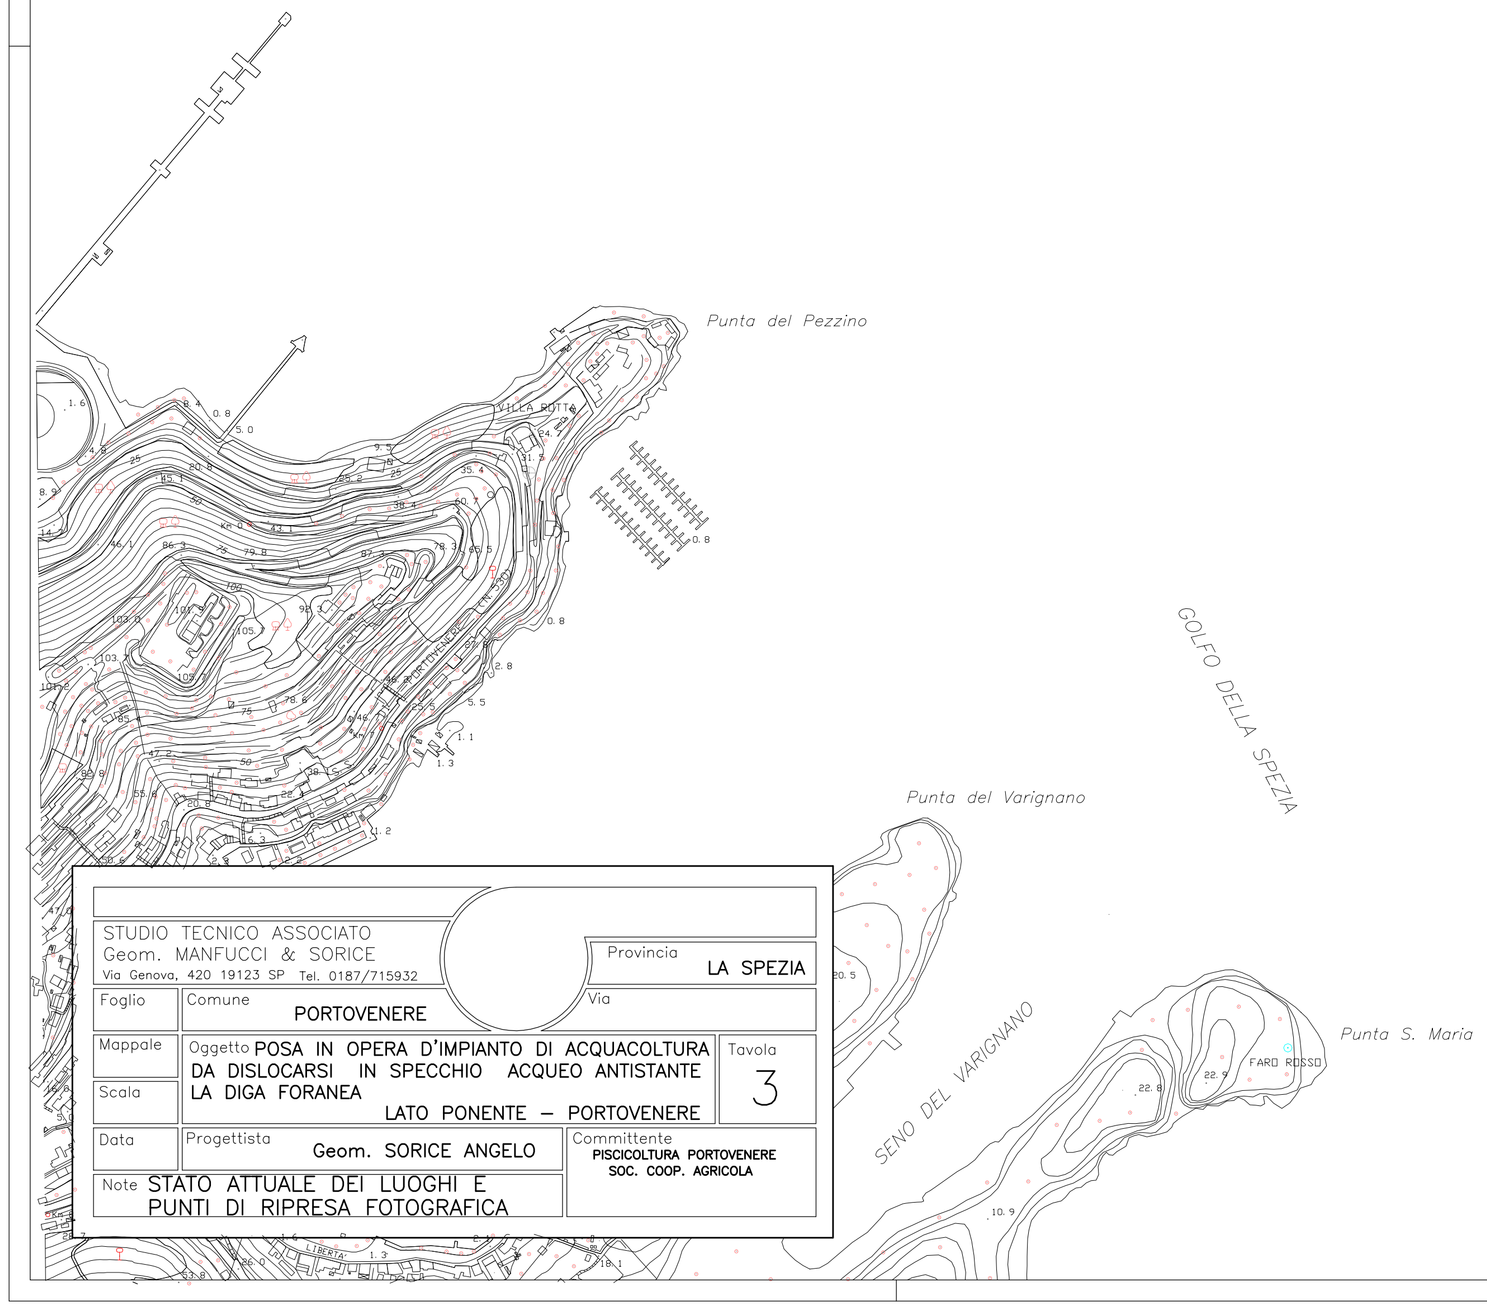

STUDIO TECNICO ASSOCIATO Geom. MANFUCCI & SORICE Via Genova, 420 19123 SP Tel. 0187/715932		Provincia LA SPEZIA
Foglio	Comune PORTOVENERE	Via
Mappale	Oggetto POSA IN OPERA D'IMPIANTO DI ACQUACOLTURA DA DISLOCARSI IN SPECCHIO ACQUEO ANTISTANTE LA DIGA FORANEA LATO PONENTE – PORTOVENERE	Tavola 3
Scala		
Data	Progettista Geom. SORICE ANGELO	Committente PISCICOLTURA PORTOVENERE SOC. COOP. AGRICOLA
Note STATO ATTUALE DEI LUOGHI E PUNTI DI RIPRESA FOTOGRAFICA		