


PARTICOLARE - Pianta
scala 1:1000

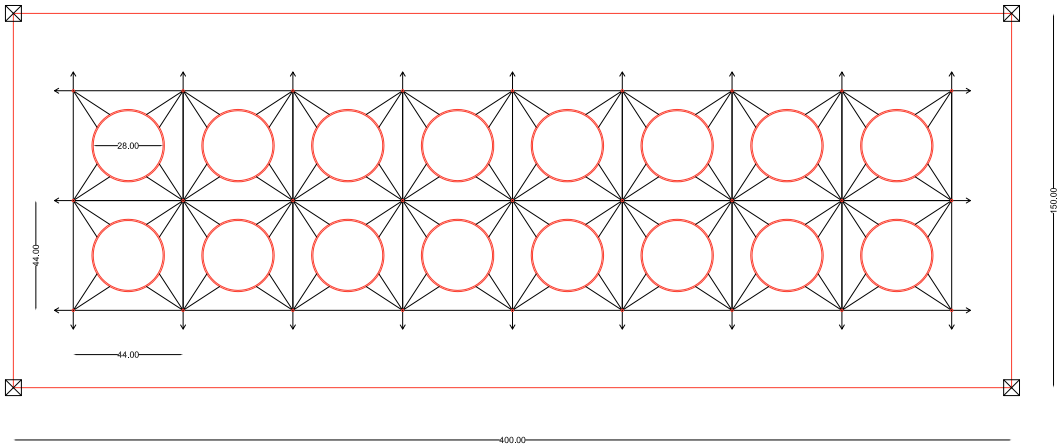

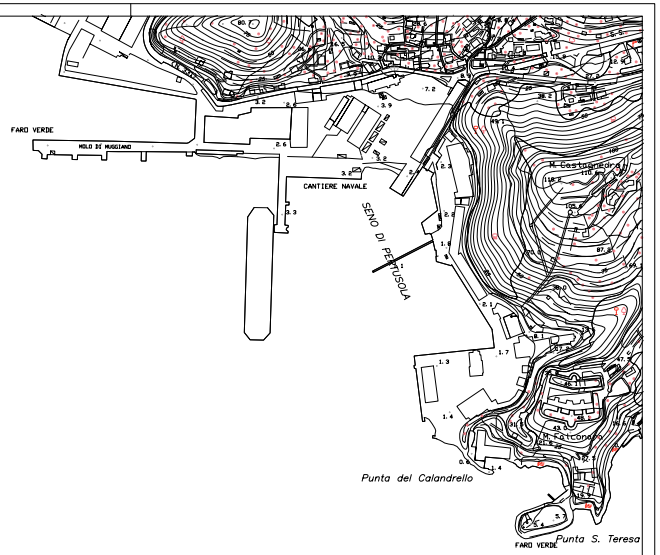

PARTICOLARE - Sezione
scala 1:1000

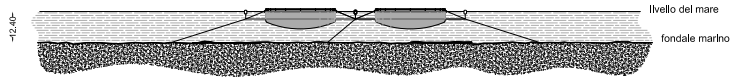

STUDIO TECNICO ASSOCIATO Geom. MANFUCCI & SORICE Via Genova, 420 19123 SP Tel. 0187/715932	Provincia LA SPEZIA	
Foglio	Comune PORTOVENERE	Via
Mappale	Oggetto POSA IN OPERA D'IMPIANTO DI ACQUACOLTURA DA DISLOCARSI IN SPECCHIO ACQUEO ANTISTANTE LA DIGA FORANEA LATO PONENTE – PORTOVENERE	Tavola 2
Scala		
Data	Progettista Geom. SORICE ANGELO	Committente PISCICOLTURA PORTOVENERE SOC. COOP. AGRICOLA
Note	PLANIMETRIA E PARTICOLARI	

PLANIMETRIA
scala 1:5000

