

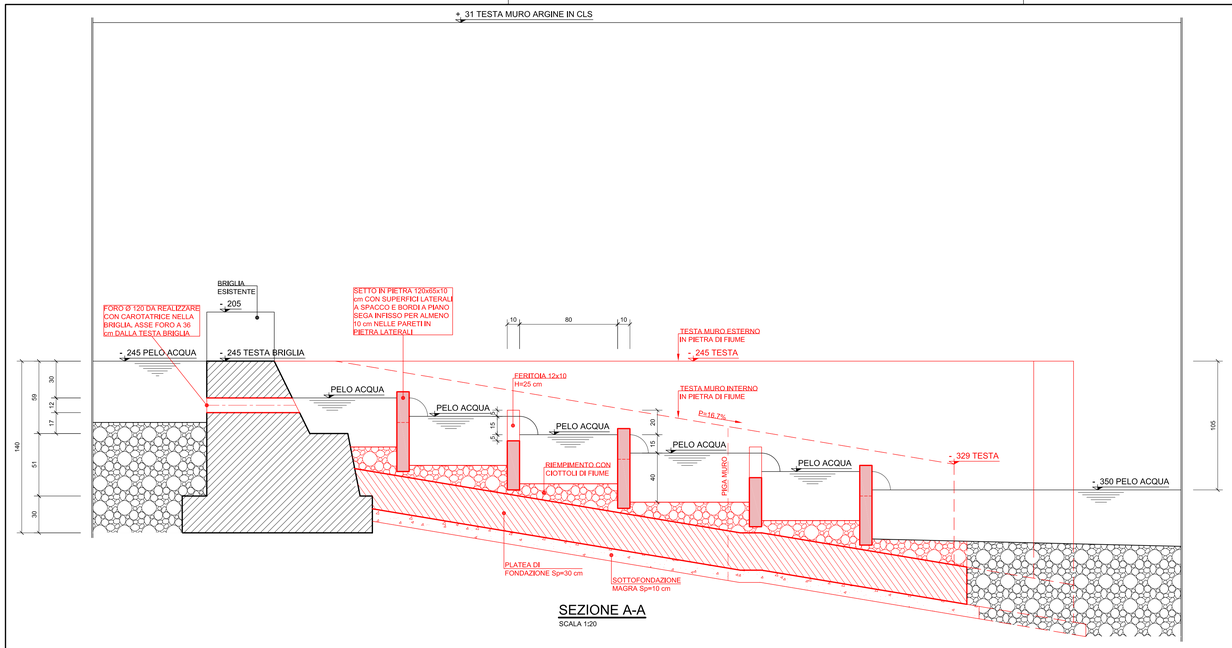



SEZIONE A-A
SCALA 1:20

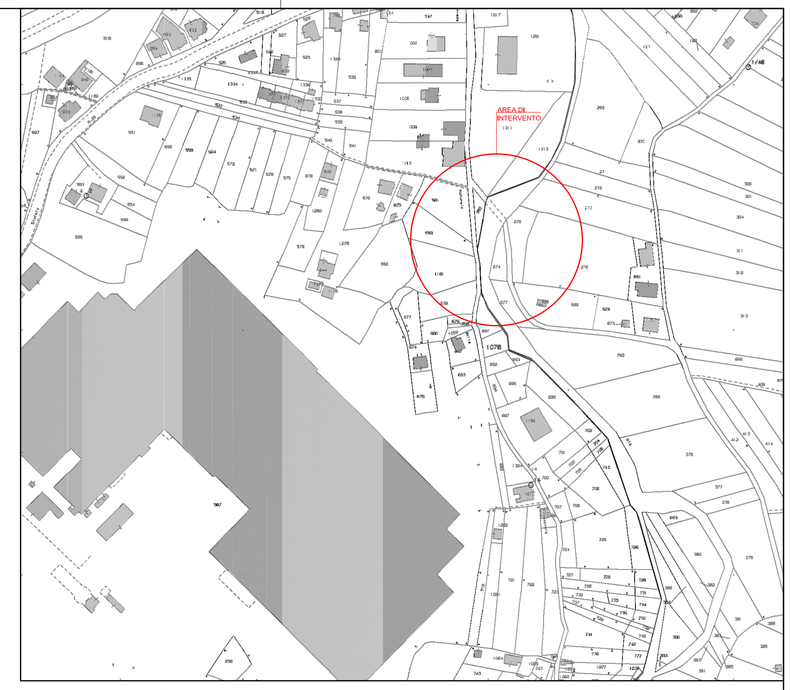


PLANIMETRIA CATASTALE
SCALA 1:2000

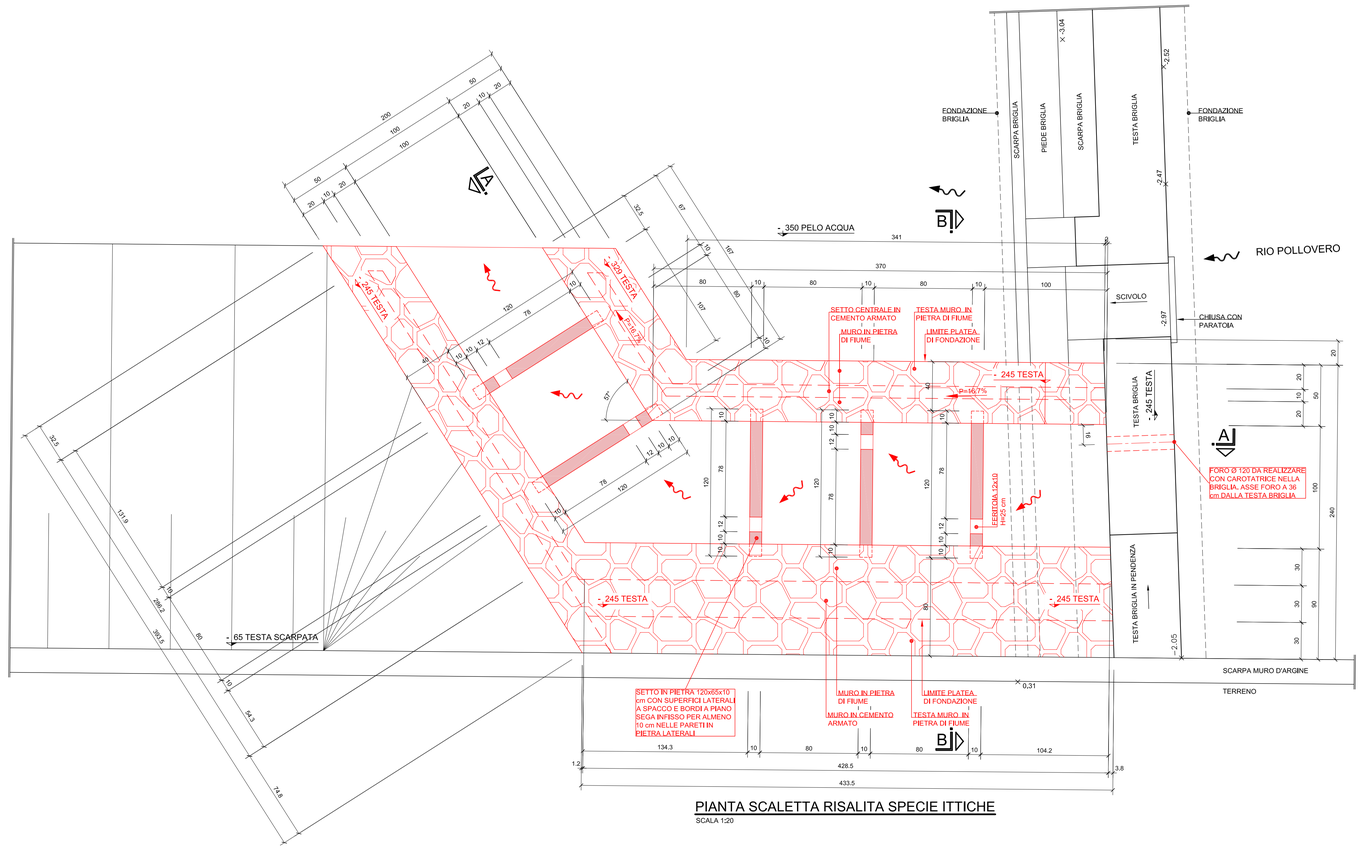


PIANTA SCALETTA RISALITA SPECIE ITTICHE
SCALA 1:20

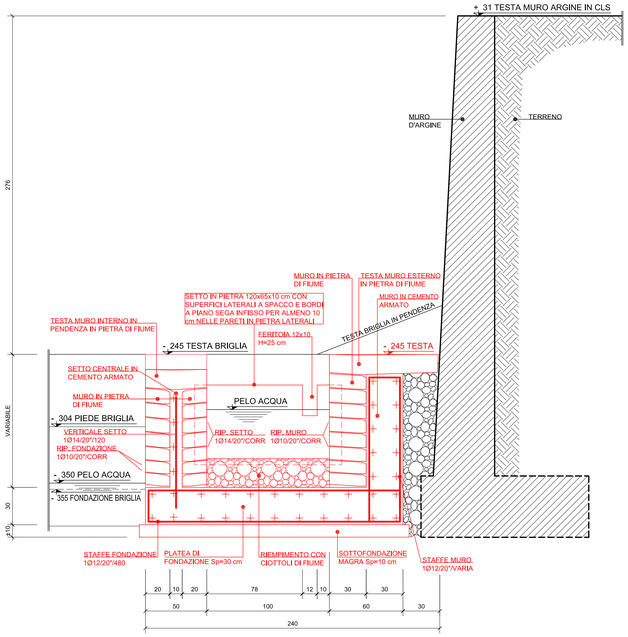

SEZIONE B-B
SCALA 1:20

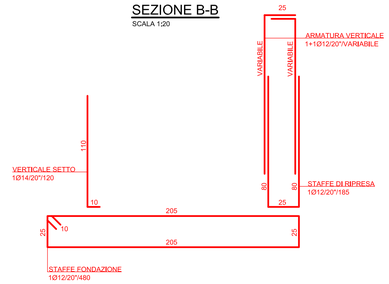

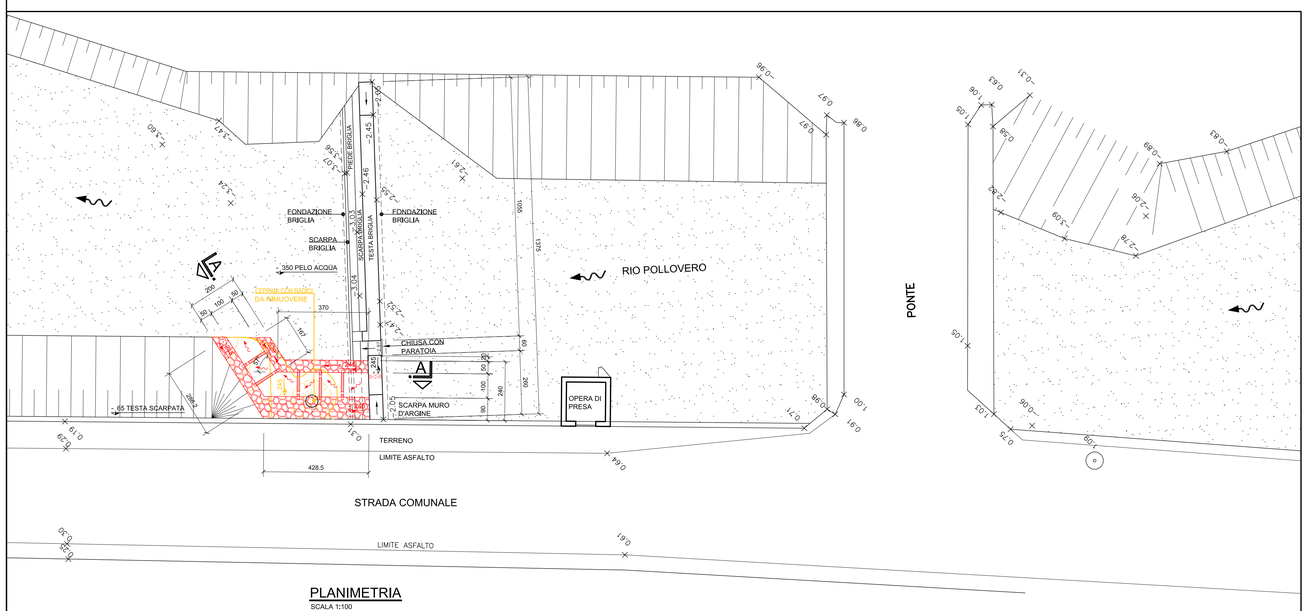

PLANIMETRIA
SCALA 1:100

STRADA COMUNALE

OPERE IN PROGETTO

OPERE IN DEMOLIZIONE

LEGENDA

VERALLIA ITALIA S.p.A.
STABILIMENTI DI:
CARCARE – Savona · SESTO – Savona · GAZZO V. – Verona · LONIGO – Vicenza · PESCIA – Pistoia · VILLAPOMA – Mantova · ECOGLASS – Vicenza · ECOGLASS 2 – Savona · SILVER Vernante – Cuneo

STUDIOd'INGEGNERIA
Calvo Delfino & Associati
17043 Carcare (SV)
P.zza S. Pertini 6
Tel. 019 518 655
Fax 019 510 193
info@calvodelfino.it
www.calvodelfino.it

Questo servizio è stato realizzato nel rispetto delle regole stabilite dal sistema di gestione qualità aziendale certificato UNI EN ISO 9001:2008 valutato da Bureau Veritas Italia S.p.a. e coperto dal certificato n° 7237.09

PROGETTO
INTERVENTI DI ADEGUAMENTO DELL'OPERA DI PRESA SU RIO POLLOVERO PER GARANTIRE IL RILASCIO DEL DMV E LA RISALITA DELLE SPECIE ITTICHE

OGGETTO
PLANIMETRIE PIANTA E SEZIONI

TAVOLA 1 di 1

DATA / DATE	SCALA / SCALE	REVISIONE / REVISION	DIS. / DWG.
20.04.2017	1:20 1:100 1:2000	0	DE.1.09.0519

La VERALLIA ITALIA S.p.A. si riserva a termini di legge la proprieta' del presente disegno con divieto di riprodurlo o comunicarlo a terzi senza autorizzazione