
Elaborato originariamente redatto
da Arch. Fausto Dondero

PLANIMETRIA scala 1:500


STATO FINALE

IN PREVISIONE DI SISTEMAZIONE

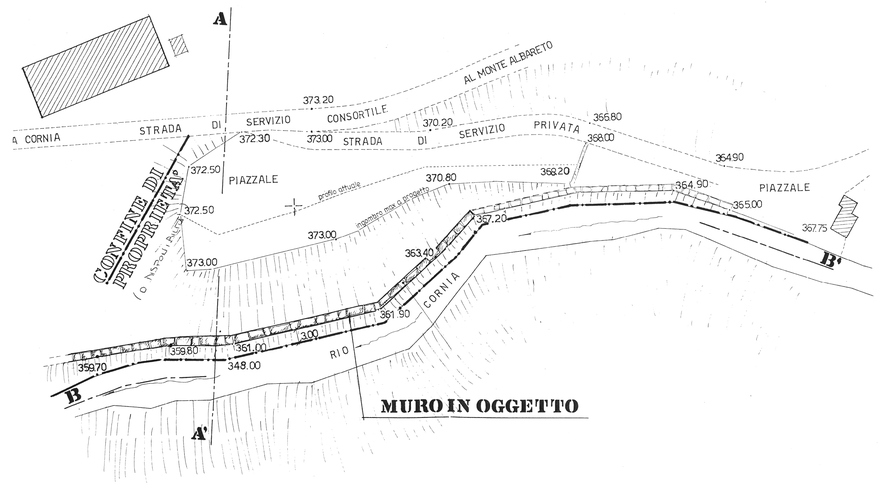


SEZIONE A-A' scala 1:500

SISTEMAZIONE PREVISTA

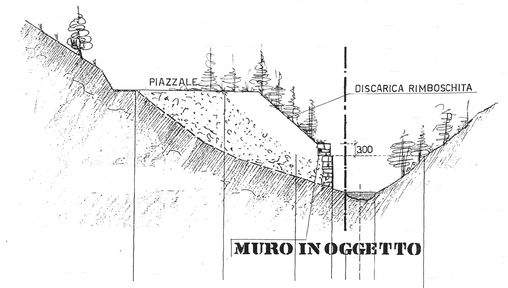

PICCHETTI	1	2	3	4	5	6	7
DISTANZE PARZIALI	22.00	17.00	7.50	3.0	6.00	11.50	
DISTANZE PROGRESSIVE	0	22.00	33.00	46.50	49.50	55.50	67.00
QUOTE STATO ATTUALE	372.30	370.10	359.10	358.10 360.10	360.10 360.65	360.65 360.65	359.60

SEZIONE B –B' scala 1:500

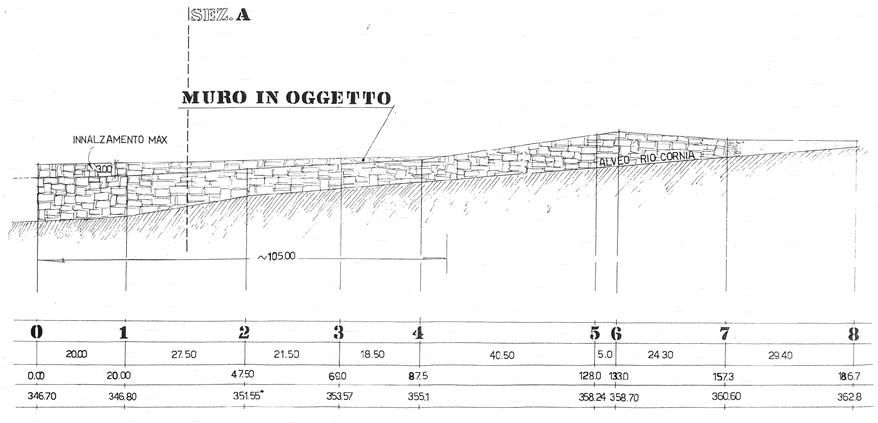

0	1	2	3	4	5	6	7	8
	20.00	27.50	21.50	18.50	40.50	5.0	24.30	29.40
0.00	20.00	47.50	69.0	87.5	128.0	133.0	157.3	186.7
346.70	346.80	351.55*	353.57	355.1	358.24	358.70	360.60	362.8

Spazio Riservato agli Enti

Studio Tecnico Ing. GABRIELE COLAIUDA
Via Mazzini 33/2 - 16044 Cicagna (GE)
Tel. 328-6628246 - E-Mail ing.Colaiuda@Gmail.com

COMUNE DI MOCONESI
(PROVINCIA DI GENOVA)

INTERVENTO: RINNOVO AUTORIZZAZIONE E SISTEMAZIONE IDRAULICA
DELLA DISCARICA DI DETRITI ARDESIACI DENOMINATA "GALLERIA"
in località Cornia
Ditta esercente: ADI Ardesia Dondero Italia snc

OGGETTO: PLANIMETRIA E SEZIONI
- STATO AUTORIZZATO -

TORRENTE CORNIA			Scala: 1:500
P.d.B TORRENTE LAVAGNA			Tavola: 1
			Commessa: 2014_009
00	21/10/14	1ª EMISSIONE	
REV	DATA	DESCRIZIONE	

Committente:
ADI Ardesia Dondero Italia s.n.c.
Via Vitta di Cornia, 123/5
16047 Moconesi (GE)

Ditta esercente: ADI Ardesia Dondero Italia snc

Progettista: Dott. Ing. Gabriele COLAIUDA

A termini di legge mi riservo la proprietà di questo elaborato con divieto di riprodurlo senza mia previa autorizzazione scritta