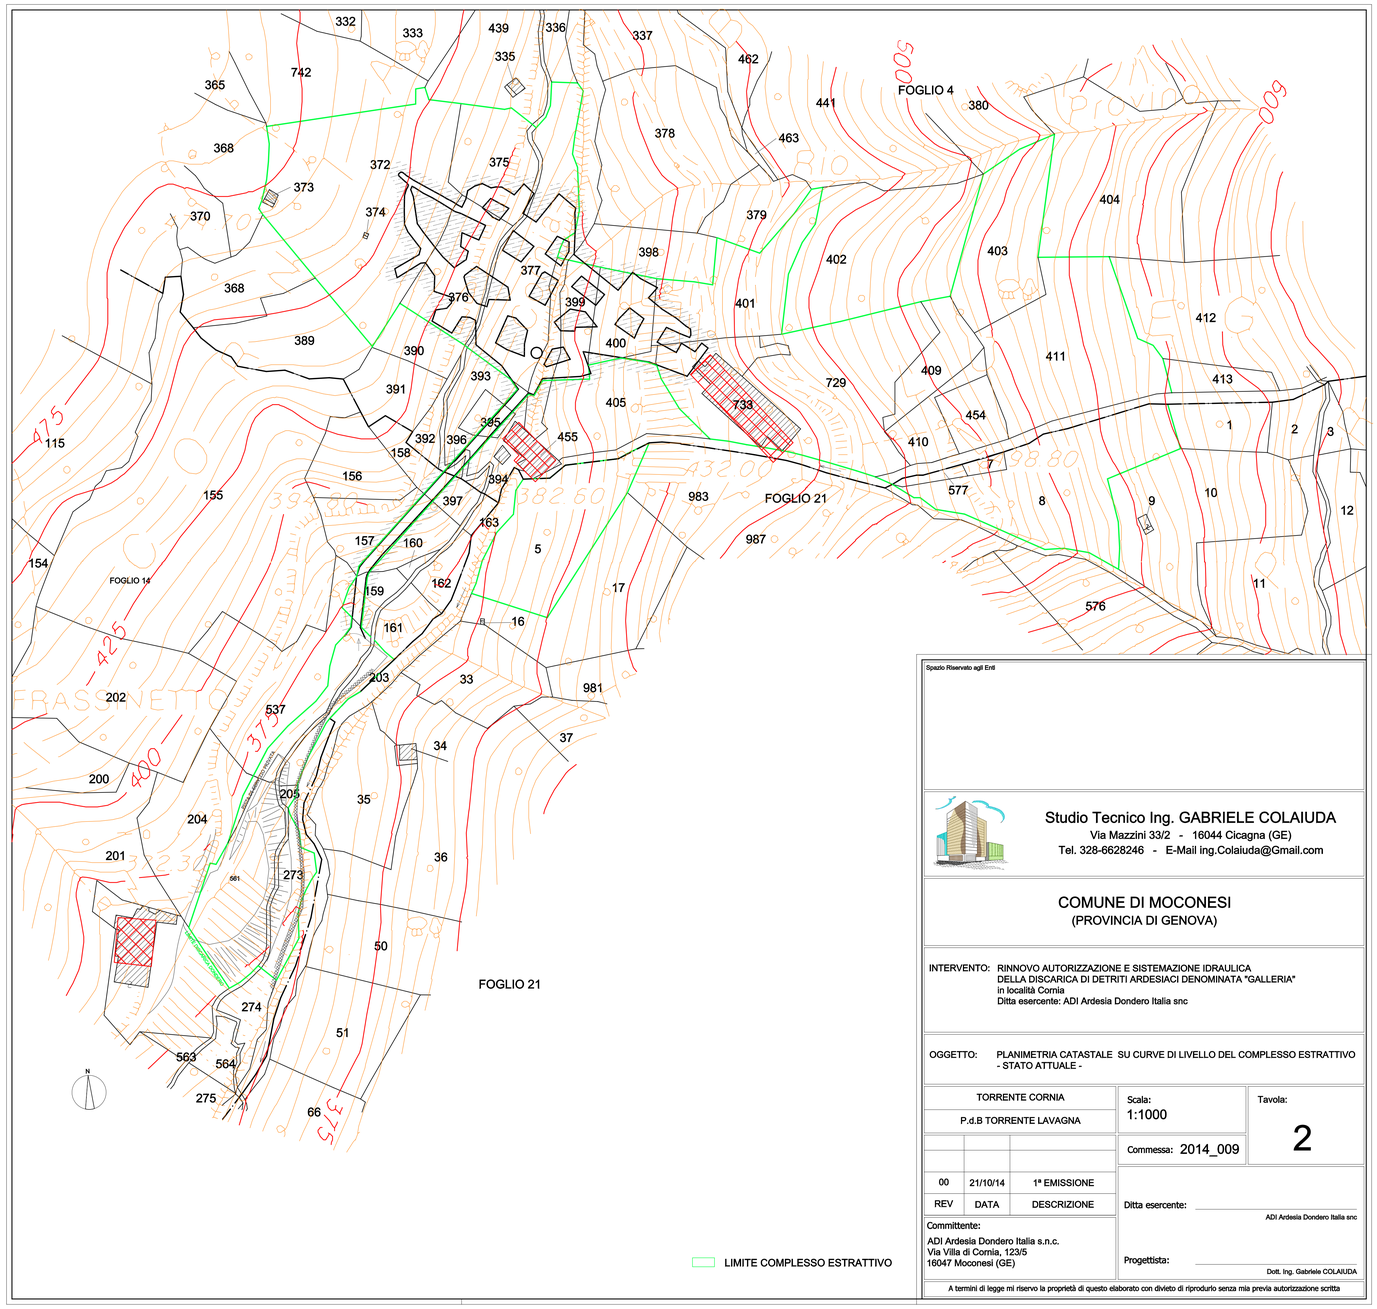


Spazio Riservato agli Enti

Studio Tecnico Ing. GABRIELE COLAIUDA
Via Mazzini 33/2 - 16044 Cicagna (GE)
Tel. 328-6628246 - E-Mail ing.Colaiuda@Gmail.com

COMUNE DI MOCONESI
(PROVINCIA DI GENOVA)

INTERVENTO: RINNOVO AUTORIZZAZIONE E SISTEMAZIONE IDRAULICA DELLA DISCARICA DI DETRITI ARDESIACI DENOMINATA "GALLERIA" in località Cornia
Ditta esercente: ADI Ardesia Dondero Italia snc

OGGETTO: PLANIMETRIA CATASTALE SU CURVE DI LIVELLO DEL COMPLESSO ESTRATTIVO - STATO ATTUALE -

TORRENTE CORNIA

P.d.B TORRENTE LAVAGNA

Scala: 1:1000

Tavola: 2

Commessa: 2014_009

REV	DATA	DESCRIZIONE
00	21/10/14	1ª EMISSIONE

Committente:
ADI Ardesia Dondero Italia s.n.c.
Via Villa di Cornia, 123/5
16047 Moconesi (GE)

Ditta esercente: ADI Ardesia Dondero Italia snc

Progettista: Dott. Ing. Gabriele COLAIUDA

A termini di legge mi riservo la proprietà di questo elaborato con divieto di riprodurlo senza mia previa autorizzazione scritta