FOGLIO 14

FOGLIO 4

FOGLIO 21

FOGLIO 4

STRADA CONSORTILE

LIMITE DISCARICA DONDERO

PIAZZALE DI MANOVRA

PISTA DI SERVIZIO PRIVATA


USCITA DI SICUREZZA

LIMITE COMPLESSO ESTRATTIVO

A

A

SEZIONE A-A

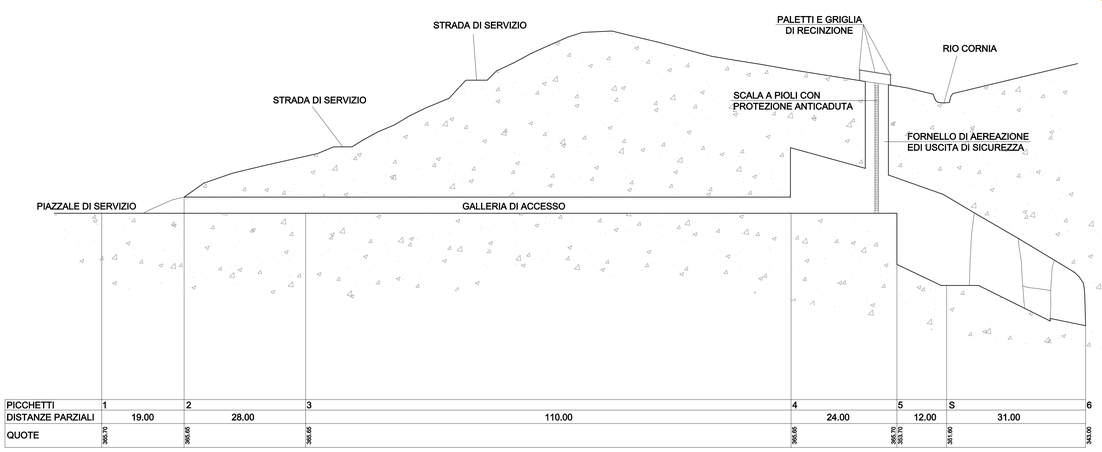

PICCHETTI	1	2	3		4	5	S	6
DISTANZE PARZIALI		19.00	28.00	110.00	24.00	12.00	31.00	
QUOTE	365.70	365.65	366.65		366.66	365.70 353.70	351.60	343.00

Spazio Riservato agli Enti

Studio Tecnico Ing. GABRIELE COLAIUDA
Via Mazzini 33/2 - 16044 Cicagna (GE)
Tel. 328-6628246 - E-Mail ing.Colaiuda@Gmail.com

COMUNE DI MOCONESI
(PROVINCIA DI GENOVA)

INTERVENTO: RINNOVO AUTORIZZAZIONE E SISTEMAZIONE IDRAULICA DELLA DISCARICA DI DETRITI ARDESIACI DENOMINATA "GALLERIA" in località Cornia
Ditta esercente: ADI Ardesia Dondero Italia snc

OGGETTO: PLANIMETRIA CATASTALE SU CURVE DI LIVELLO DEL COMPLESSO ESTRATTIVO - STATO ATTUALE -

TORRENTE CORNIA	Scala: 1:500	Tavola: 3
P.d.B TORRENTE LAVAGNA	Commessa: 2014_009	
00	21/10/14	1ª EMISSIONE
REV	DATA	DESCRIZIONE

Committente:
ADI Ardesia Dondero Italia s.n.c.
Via Villa di Cornia, 123/5
16047 Moconesi (GE)

Ditta esercente: ADI Ardesia Dondero Italia snc

Progettista: Dott. Ing. Gabriele COLAIUDA

A termini di legge mi riservo la proprietà di questo elaborato con divieto di riprodurlo senza mia previa autorizzazione scritta