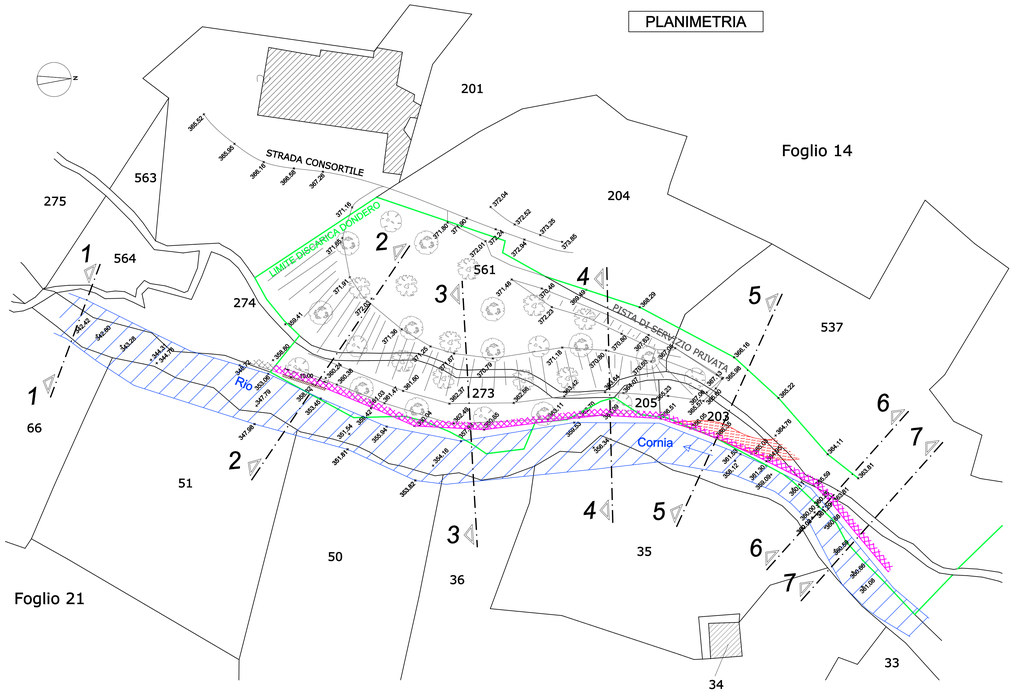
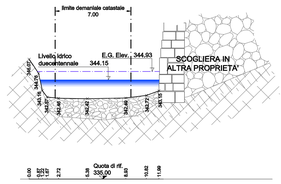
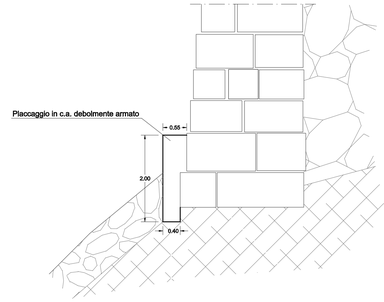
## PLANIMETRIA



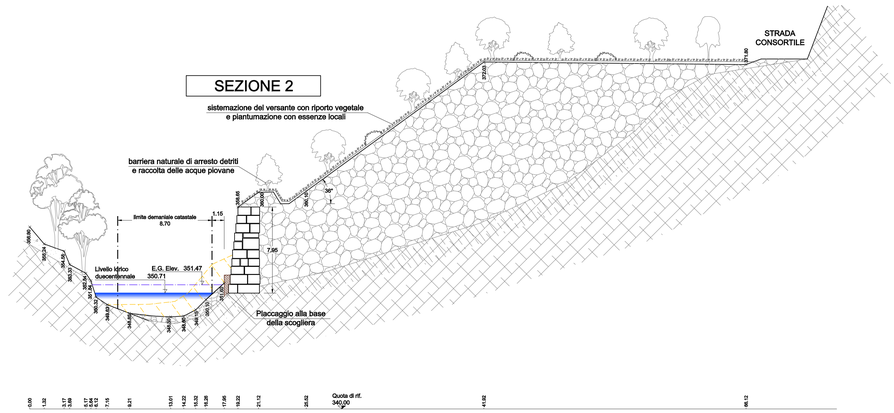

## SEZIONE 1



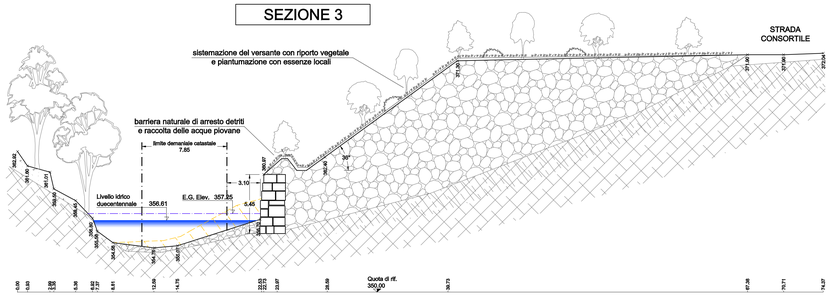

## Dettaglio placcaggio



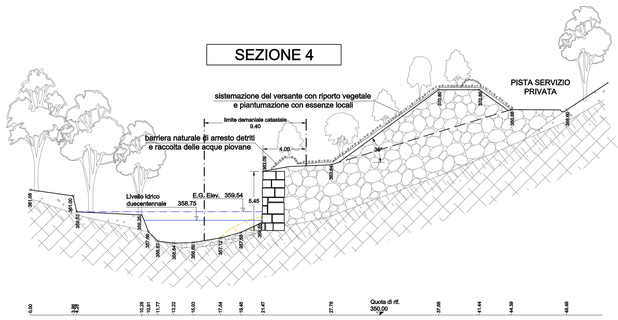

## SEZIONE 2



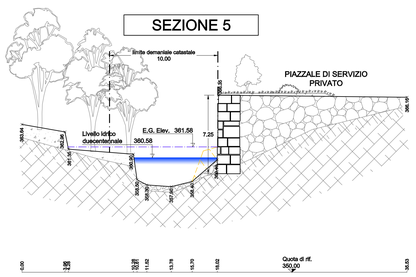

## SEZIONE 3



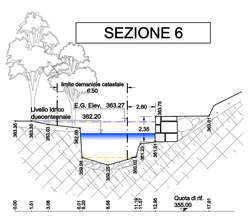

## SEZIONE 4




## SEZIONE 5



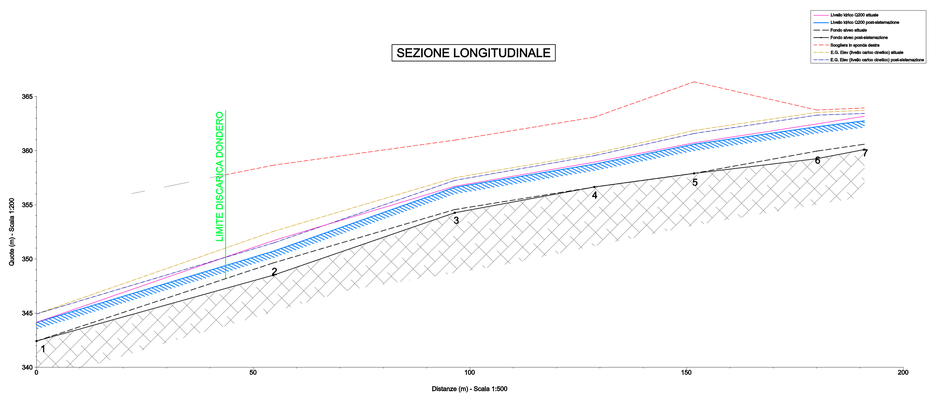

## SEZIONE 6




## SEZIONE 7




## SEZIONE LONGITUDINALE




TORRENTE CORNIA
LIMITE COMPLESSO ESTRATTIVO
SCOGLIERA EFFETTIVAMENTE REALIZZATA
RAMPA TEMPORANEA DI ACCESSO IN ALVEO CON SUCCESSIVO RIPRISTINO DELLA SCOGLIERA A LAVORI ULTIMATI
PLACCAGGIO DI RINFORZO AI PIEDI DELLA SCOGLIERA
MATERIALE RIMOSSO DALL'ALVEO

Spazio Riservato agli Enti


Studio Tecnico Ing. GABRIELE COLAIUDA
Via Mazzini 33/2 - 16044 Cicagna (GE)
Tel. 328-6628246 - E-Mail ing.Colaiuda@Gmail.com


COMUNE DI MOCONESI
(PROVINCIA DI GENOVA)

INTERVENTO: RINNOVO AUTORIZZAZIONE E SISTEMAZIONE IDRAULICA DELLA DISCARICA DI DETRITI ARDESIACI DENOMINATA "GALLERIA" in località Cornia
Ditta esercente: ADI Ardesia Dondero Italia snc

OGGETTO: SISTEMAZIONI DEFINITIVE DEL CORPO DISCARICA - STATO FINALE DI PROGETTO -

| TORRENTE CORNIA | Scala: 1:500, 1:200 | Tavola: 6 |
|---|---|---|
| P.d.B TORRENTE LAVAGNA | Commessa: 2014_009 | |

| REV | DATA | DESCRIZIONE |
|---|---|---|
| 00 | 21/10/14 | 1ª EMISSIONE |

Committente:
ADI Ardesia Dondero Italia s.n.c.
Via Villa di Cornia, 123/5
16047 Moconesi (GE)

Ditta esercente: ADI Ardesia Dondero Italia snc

Progettista: Dott. Ing. Gabriele COLAIUDA

A termini di legge mi riservo la proprietà di questo elaborato con divieto di riprodurlo senza mia previa autorizzazione scritta