

PLANIMETRIA

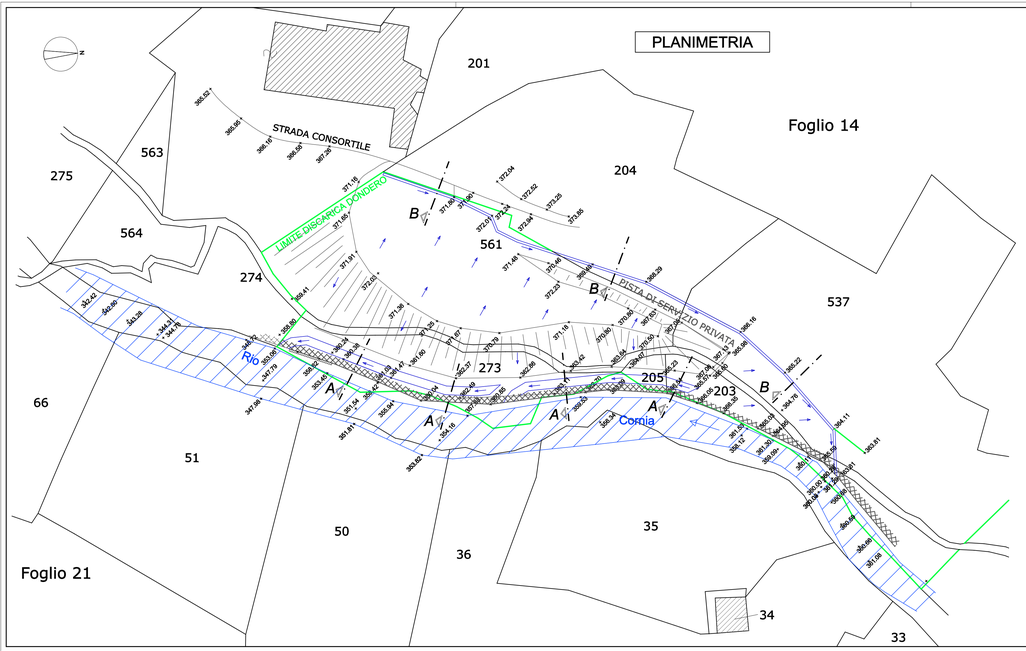


SEZIONE A

Canale di raccolta delle acque piovane posto a valle della discarica

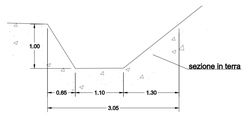

SEZIONE B

Canaletta di raccolta delle acque piovane posto a monte della strada privata di servizio

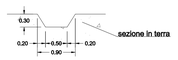

LINEE DI DEFLUSSO IDRICO

Spazio Riservato agli Enti

Studio Tecnico Ing. GABRIELE COLAIUDA
Via Mazzini 33/2 - 16044 Cicagna (GE)
Tel. 328-6628246 - E-Mail ing.Colaiuda@Gmail.com

COMUNE DI MOCONESI
(PROVINCIA DI GENOVA)

INTERVENTO: RINNOVO AUTORIZZAZIONE E SISTEMAZIONE IDRAULICA DELLA DISCARICA DI DETRITI ARDESIACI DENOMINATA "GALLERIA" in località Cornia
Ditta esercente: ADI Ardesia Dondero Italia snc

OGGETTO: REGIMAZIONE DELLE ACQUE SUPERFICIALI

TORRENTE CORNIA		Scala: 1:500, 1:50
P.d.B TORRENTE LAVAGNA		Tavola: 8
		Commessa: 2014_009
00	21/10/14	1ª EMISSIONE
REV	DATA	DESCRIZIONE

Committente:
ADI Ardesia Dondero Italia s.n.c.
Via Villa di Cornia, 123/5
16047 Moconesi (GE)

Ditta esercente: ADI Ardesia Dondero Italia snc

Progettista: Dott. Ing. Gabriele COLAIUDA

A termini di legge mi riservo la proprietà di questo elaborato con divieto di riprodurlo senza mia previa autorizzazione scritta