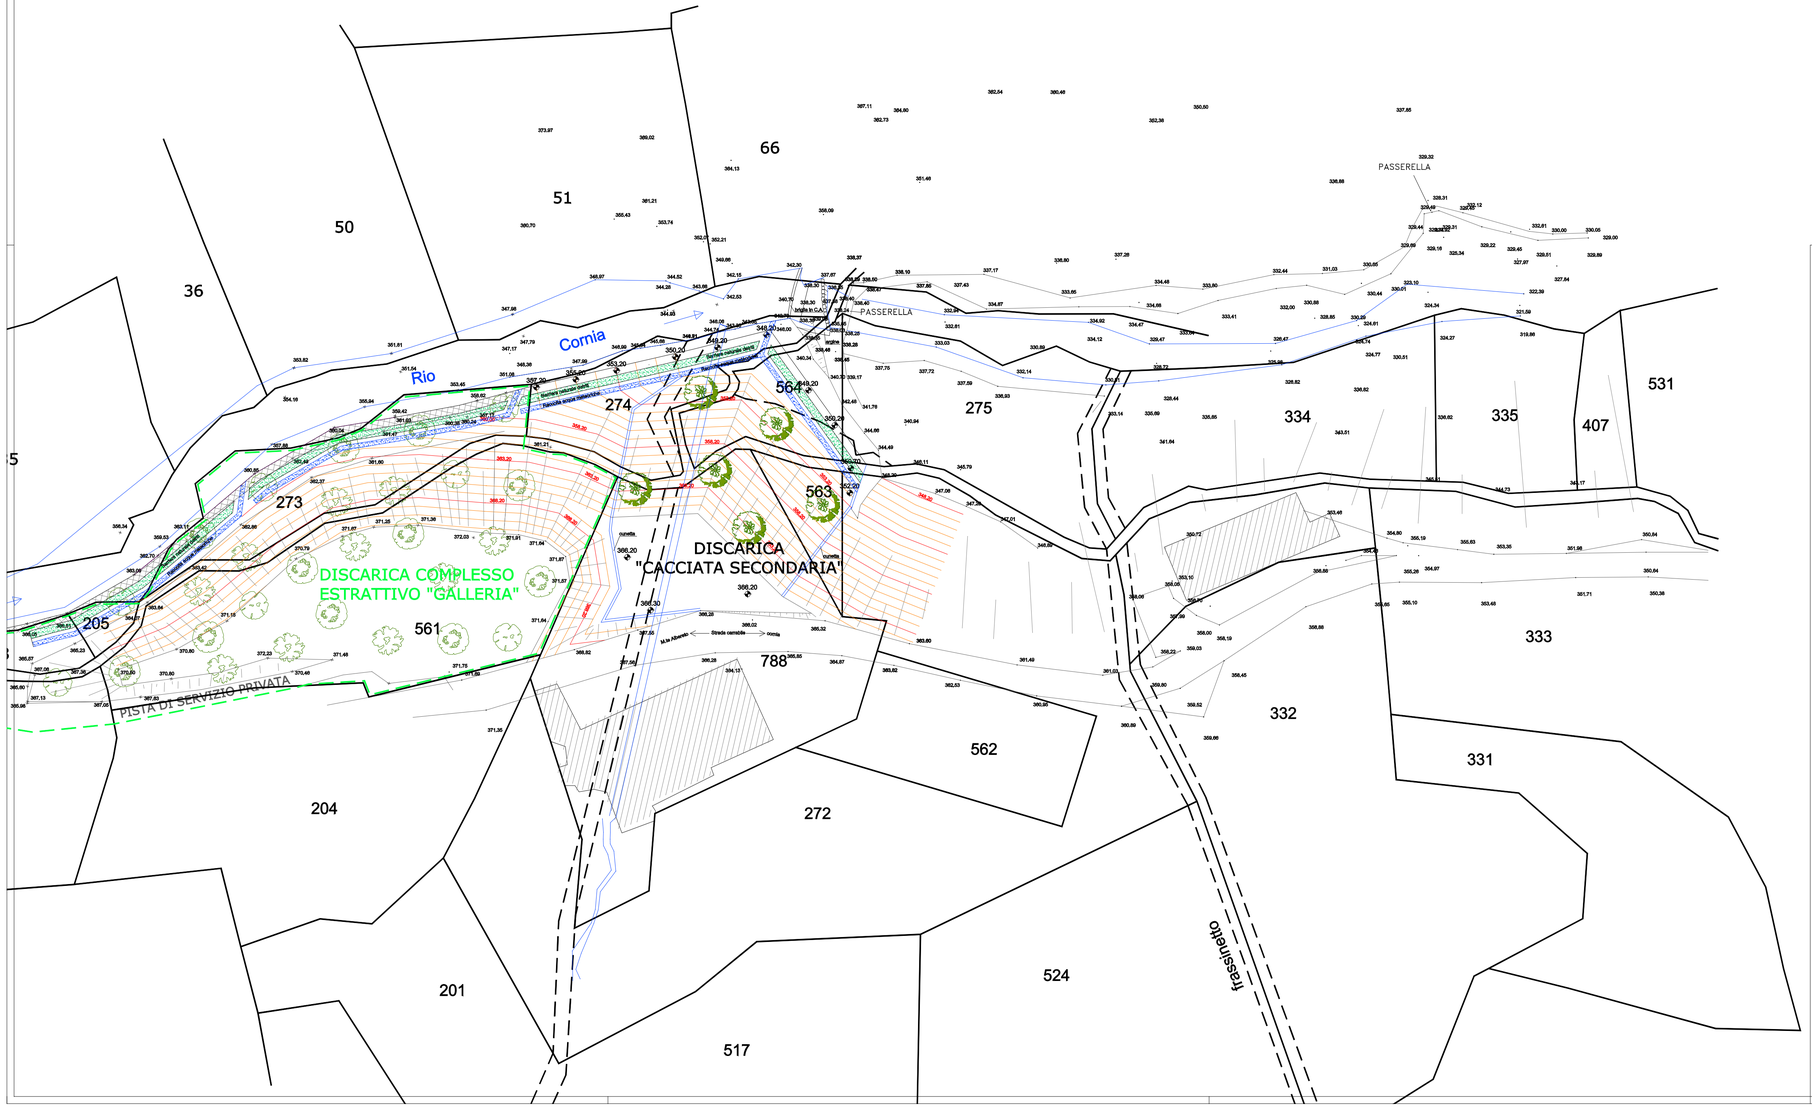


Spazio Riservato agli Enti

Studio Tecnico Ing. GABRIELE COLAIUDA
Via Mazzini 33/2 - 16044 Cicagna (GE)
Tel. 328-6628246 - E-Mail ing.Colaiuda@Gmail.com

COMUNE DI MOCONESI
(PROVINCIA DI GENOVA)

INTERVENTO: RINNOVO AUTORIZZAZIONE E SISTEMAZIONE IDRAULICA DELLA DISCARICA DI DETRITI ARDESIACI DENOMINATA "GALLERIA" in località Cornia
Ditta esercente: ADI Ardesia Dondero Italia snc

OGGETTO: PIANO DI SISTEMAZIONE COORDINATO TRA LE DITTE A.D.I. E B.D.L.

TORRENTE CORNIA P.d.B TORRENTE LAVAGNA	Scala: 1:500, 1:200	Tavola: 9
	Commessa: 2014_009	

REV	DATA	DESCRIZIONE
00	13/07/16	1ª EMISSIONE

Committente:
ADI Ardesia Dondero Italia s.n.c.
Via Villa di Cornia, 123/5
16047 Moconesi (GE)

Ditta esercente: ADI Ardesia Dondero Italia snc

Progettista: Dott. Ing. GABRIELE COLAIUDA Nr 9257A (INGEGNERI DELLA PROVINCIA DI GENOVA) — Dott. Ing. Gabriele COLAIUDA

A termini di legge mi riservo la proprietà di questo elaborato con divieto di riprodurlo senza mia previa autorizzazione scritta