Regione Liguria

Città Metropolitana di Genova

Comune di Moconesi -Cicagna e Tribogna

RICHIESTA DI CONCESSIONE DI DERIVAZIONE D'ACQUA AD USO IDROELETTRICO DAL TORRENTE LAVAGNA NEI COMUNI DI MOCONESI CICAGNA E TRIBOGNA IMPIANTO DENOMINATO FILANDA

PAGI C. ltd — IL PROGETTISTA — I RICHIEDENTI


Dott. Ing. DELACASA G.

SCALA	Oggetto:	Elaborato
misto	SCALA DI RISALITA ITTIOFAUNA	10
Allontanato		
Data: Gennaio 2018	AVVIO FASE DI VERIFICA L.R.38/98 INTEGRAZIONI MARZO 2017	Allegato A6

Particolari tecnici parti speciali scala 1:50

sezione stramazzo DMV dalla scala 131 l/s

SCALA DI RISALITA PLANIMETRIA DI PROGETTO

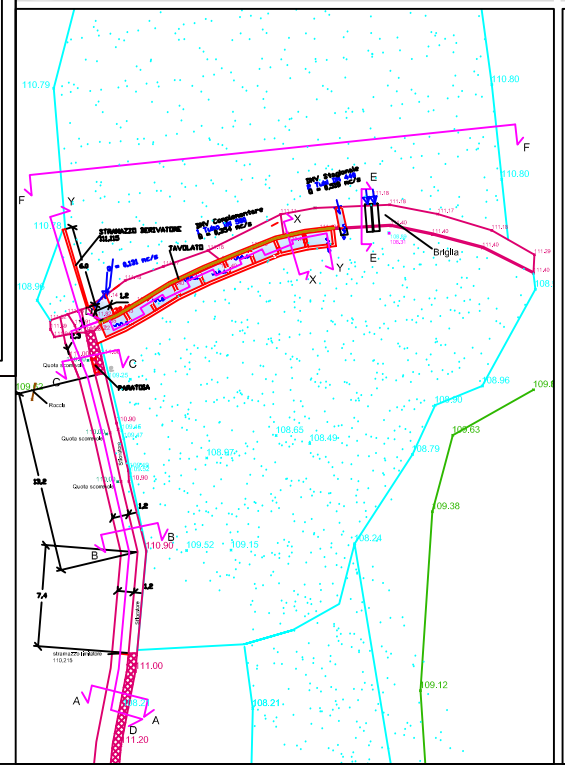

SCALA DI RISALITA - PIANTA E SEZIONE -

