REGIONE LIGURIA — Provincia di Genova

Regione Liguria

Citta' Metropolitana di Genova

Comune di Moconesi -Cicagna e Tribogna

RICHIESTA DI CONCESSIONE DI DERIVAZIONE D'ACQUA AD USO IDROELETTRICO DAL TORRENTE LAVAGNA NEI COMUNI DI MOCONESI CICAGNA E TRIBOGNA IMPIANTO DENOMINATO FILANDA

PAGI C. ltd

IL PROGETTISTA

Sede Operativa:
Via Adda n° 24
10098 - Rivoli (To)
Tel *011-9591745*
Fax *011-9544063*
e-mail *dellacasa.g@gmail.com*

Dott.Ing. **Giuseppe Dellacasa**
N° 284 Albo Ingegneri
Provincia di Cuneo
C.F. DLL GPP 39C19 F080A
P.I. 03051790016

Dott. Ing. DELLACASA G.
Ord.Ingegneri Cuneo N° 284
Abilit. Secondo le disp. in vigore
CN 284 I0111

I RICHIEDENTI

STUDIO UNO PROGETTI S.R.L.
Strada piossasco 46/N
10040 Volvera (TO)


STUDIO UNO PROGETTI S.r.l.
Str. Piossasco, 46/N - 10040 VOLVERA (To)
C.F. e P.I. 06725500019

PAGI Corp. ltd - P.I. 11604980018 R.E.A. n° TO -1226763 - C.C.I.A.A. Torino - Sede Legale London - Churchfield Road 47

SCALA	Oggetto:	Elaborato
1:1000	PARTICOLARE RILASCIO COMPLEMENTARE	11
Riferimento 990		
Data Dicembre 2016	AVVIO FASE DI VERIFICA L.R.38/98 INTEGRAZIONI MARZO 2017	Allegato A6

sezione stramazzo DMV integrativo 354 l/s

UN PORTELLO B=0,6 m

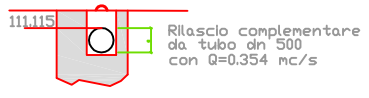


sezione stramazzo DMV stagionale 518 l/s

DUE PORTELLI B=0,5 m




SCALA DI RISALITA PLANIMETRIA DI PROGETTO

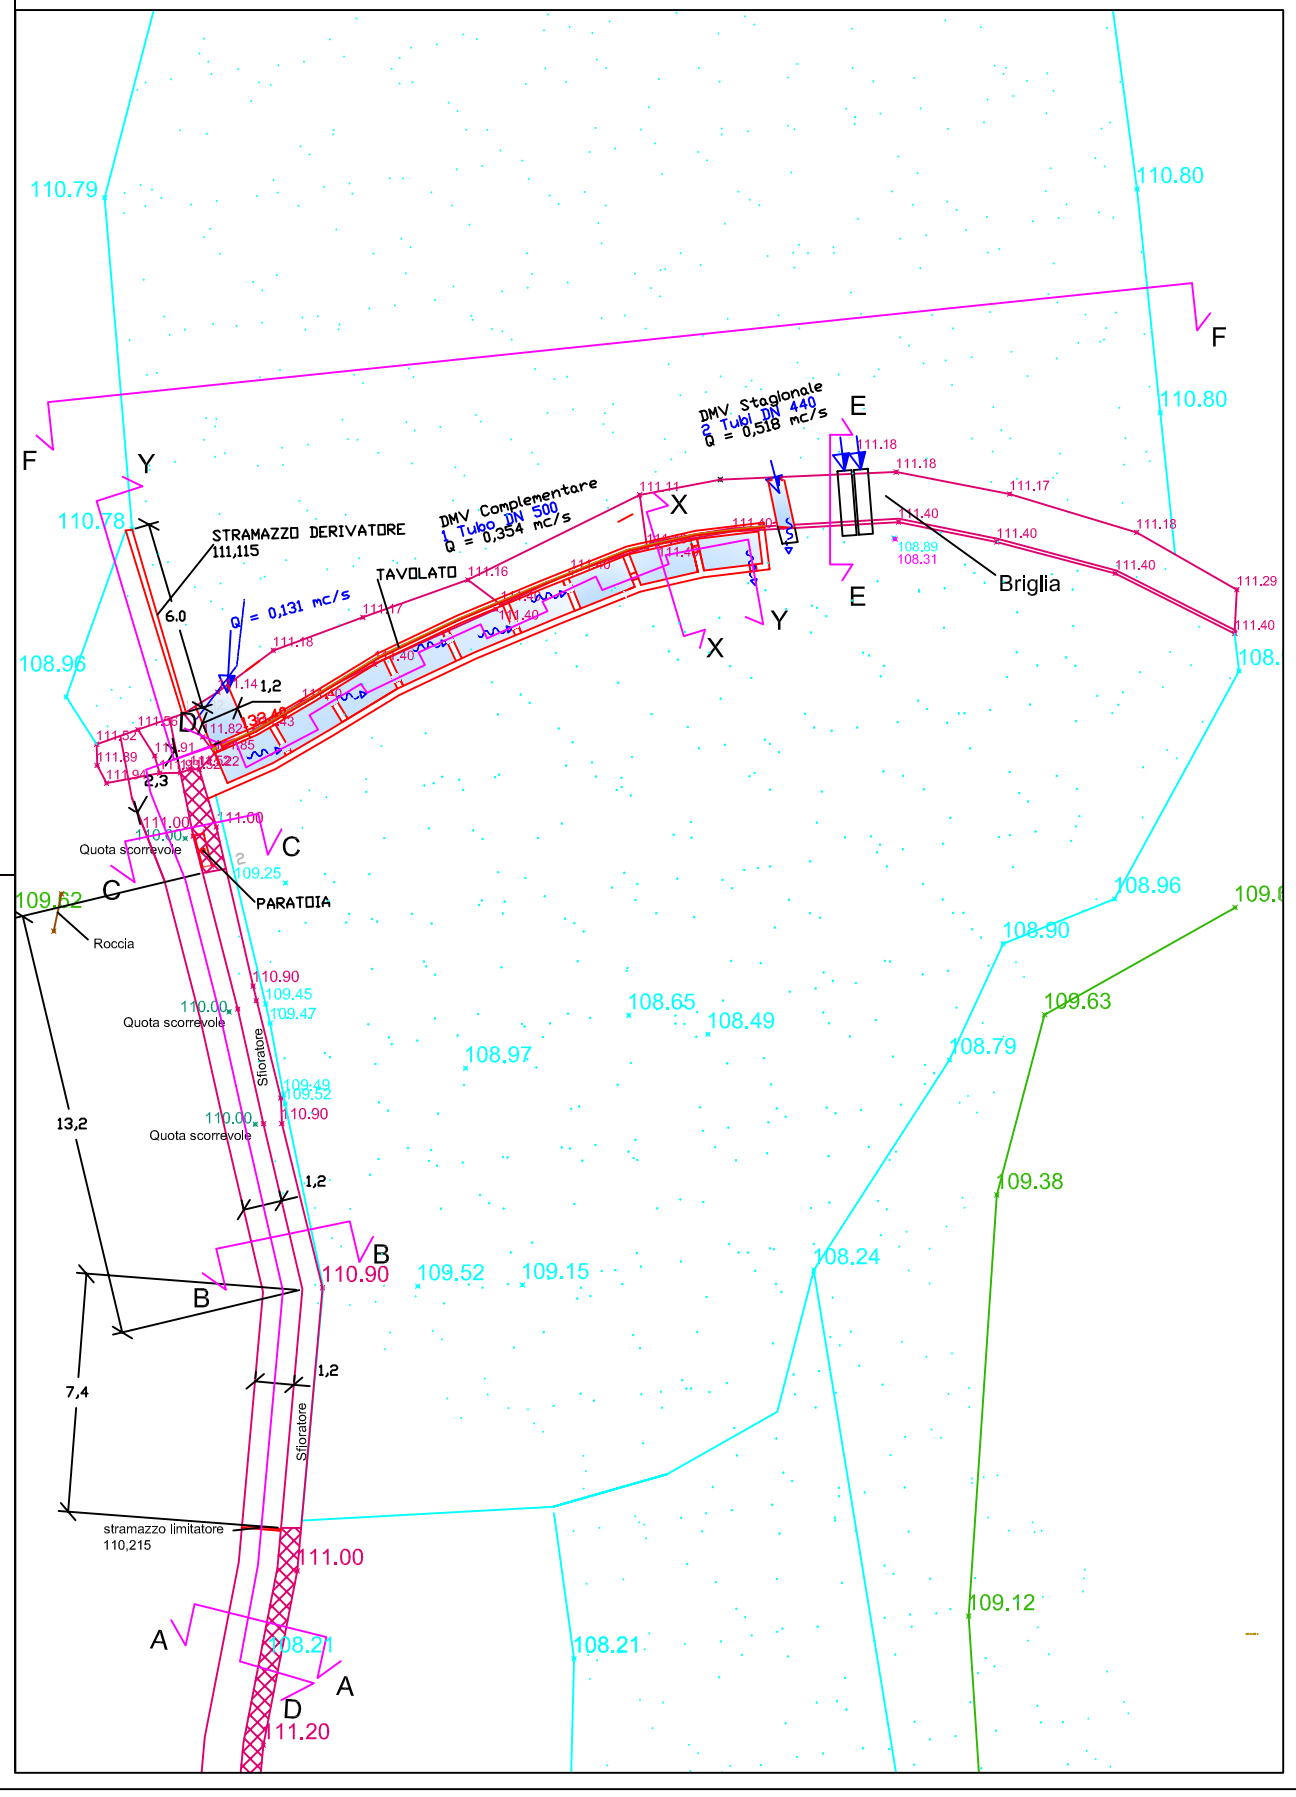


SEZIONI Scala 1:100

SEZIONE A-A

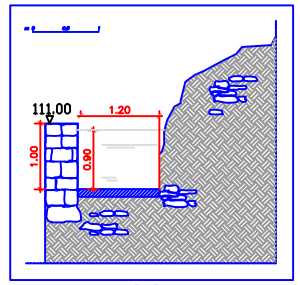


PARTICOLARE CANALE DI CARICO scala 1/20

SEZIONE B-B

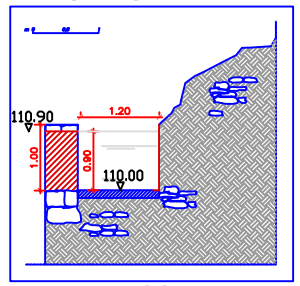

PARTICOLARE SFIORATORE SUL CANALE scala 1/20

SEZIONE C-C

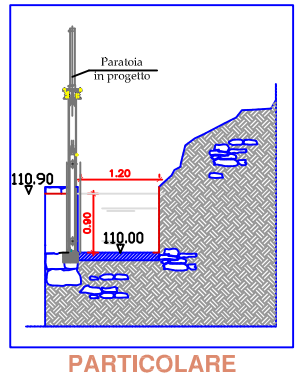

PARTICOLARE SFIORATORE SUL CANALE scala 1/20

SEZIONE LONGITUDINALE D-D

