Regione Liguria

Citta' Metropolitana di Genova

Comune di Moconesi -Cicagna e Tribogna

RICHIESTA DI CONCESSIONE DI DERIVAZIONE D'ACQUA AD USO IDROELETTRICO DAL TORRENTE LAVAGNA NEI COMUNI DI MOCONESI CICAGNA E TRIBOGNA IMPIANTO DENOMINATO FILANDA

PAGI C. ltd — IL PROGETTISTA — I RICHIEDENTI

Sede Operativa:
Via Adda n° 24
10098 - Rivoli (To)
Tel 011-9591745
Fax 011-9544063
e-mail dellacasa.gi@gmail.com

***Dott.Ing.* Giuseppe Dellacasa**
N° 284 Albo Ingegneri
Provincia di Cuneo
C.F. DLL GPP 39C19 F080A
P.I. 03051790016

Dott. Ing. DELLACASA G.
Ord. Ingegneri Cuneo N° 284
Abilit. Secondo le disp. In vigore
CN 284 I0111


STUDIO UNO PROGETTI S.R.L.
Strada provinciale 46/N
10040 Volvera (TO)

STUDIO UNO PROGETTI S.r.l.
Str. Provinciale, 46/N 10040 VOLVERA (To)
C.F. e P.I. 06725000019


PAGI Corp. ltd - P.I. 11604980018 R.E.A. n° TO -1226763 - C.C.I.A.A. Torino - Sede Legale London - Churchfield Road 47

SCALA	Oggetto:	Elaborato
VARIE	PARTICOLARI COSTRUTTIVI	12
Riferimento 990		
Data Dicembre 2016	AVVIO FASE DI VERIFICA L.R.38/98 INTEGRAZIONI MARZO 2017	Allegato A5

SEZIONE TIPO DELLO SCAVO FUORI SEDE STRADALE

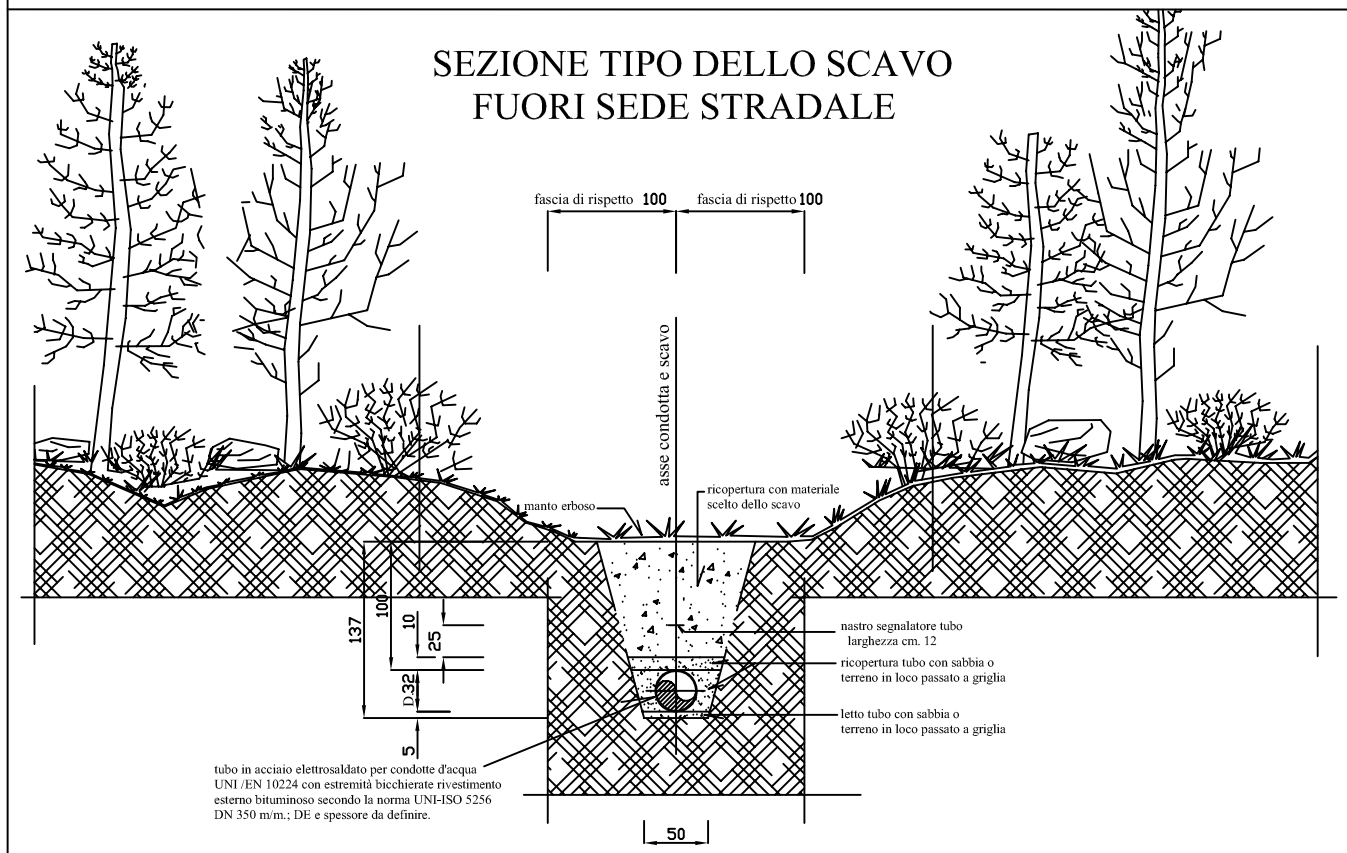


SEZIONE TIPO DELLO SCAVO IN STRADA STERRATA

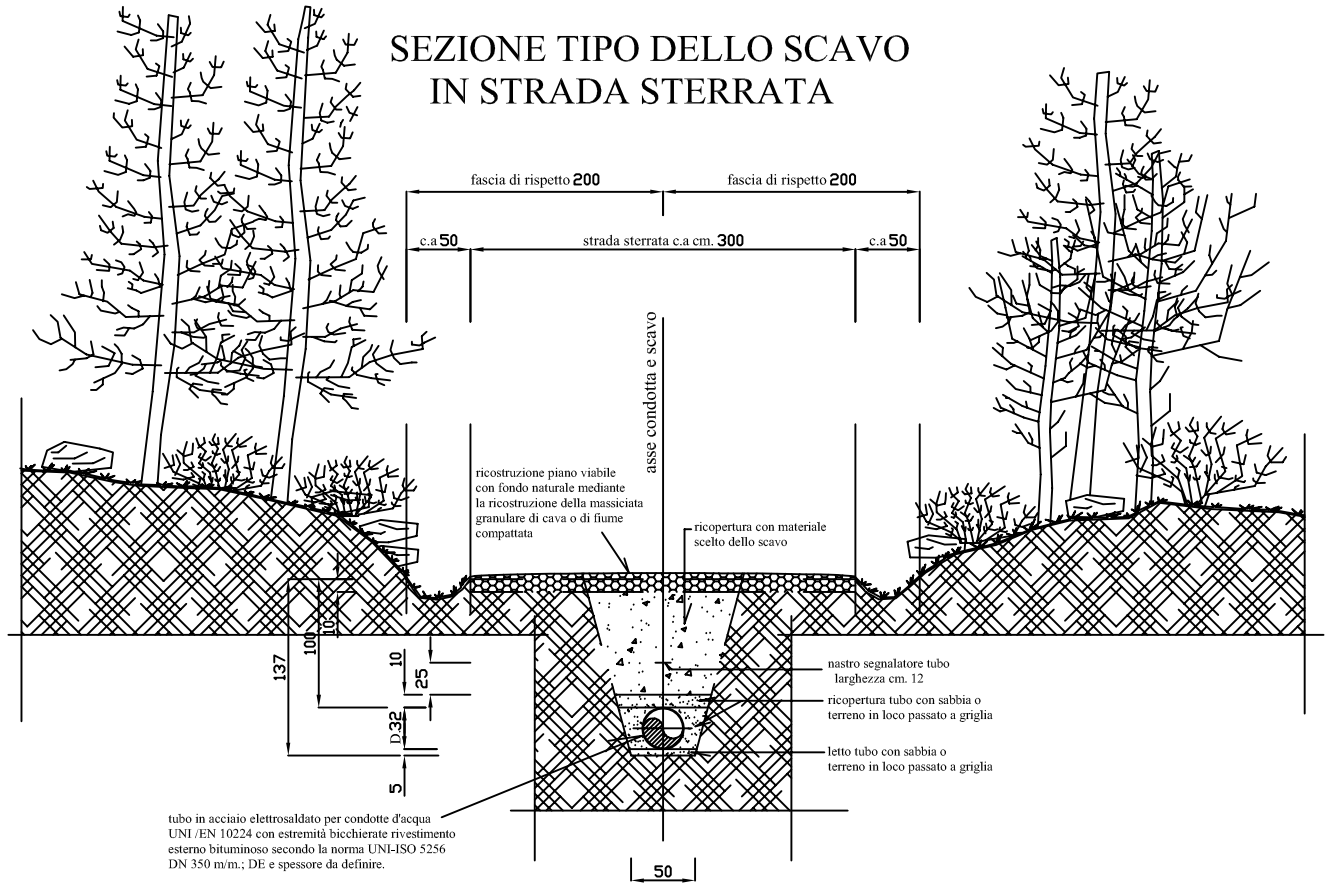

PARTICOLARE RAPPRESENTATIVO POSA LINEE ELETTRICHE BT SU STRADA STERRATA O TERRENO

SCALA 1:10

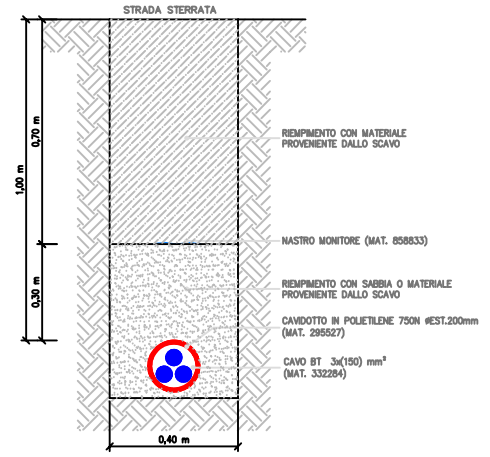

PARTICOLARE RAPPRESENTATIVO POSA LINEE ELETTRICHE BT SU STRADA ASFALTATA O TERRENO

SCALA 1:10

