Regione Liguria

Citta' Metropolitana di Genova

Comune di Moconesi -Cicagna e Tribogna

RICHIESTA DI CONCESSIONE DI DERIVAZIONE D'ACQUA AD USO IDROELETTRICO DAL TORRENTE LAVAGNA NEI COMUNI DI MOCONESI CICAGNA E TRIBOGNA IMPIANTO DENOMINATO FILANDA

PAGI C. ltd — IL PROGETTISTA — LA PROPRIETA'

Sede Operativa:
Via Adda n° 24
10099 - Rivoli (To)
Tel 011-9591745
Fax 011-9544080
e-mail dellacasa.g@gmail.com


Dott.ing. Giuseppe Dellacasa
N° 284 Albo Ingegneri
Provincia di Cuneo
C.F.: DLL GPP 39C19 F080A
P.I. 03051790016

Dott. Ing. DELLACASA G.
Ord. Ingegneri Cuneo N° 284
Abilit. Secondo le disp. in vigore
CN 284 IM11


STUDIO UNO PROGETTI S.R.L.
Sede Legale: Via Torino 3/A/1 - 12030 LA LOGGIA (TO)
C.F./P.IVA 08726020019

PAGI Corp. ltd - P.I. 11604980018 R.E.A. n° TO-1226783 - C.C.I.A.A. Torino - Sede Legale London - Churchfield Road 47

SCALA	Oggetto:	Elaborato
1:50000	BACINO IMBRIFERO	01
Riferimento 990		
Data Dicembre 2016	AVVIO FASE DI VERIFICA L.R.38/98	Allegato A2

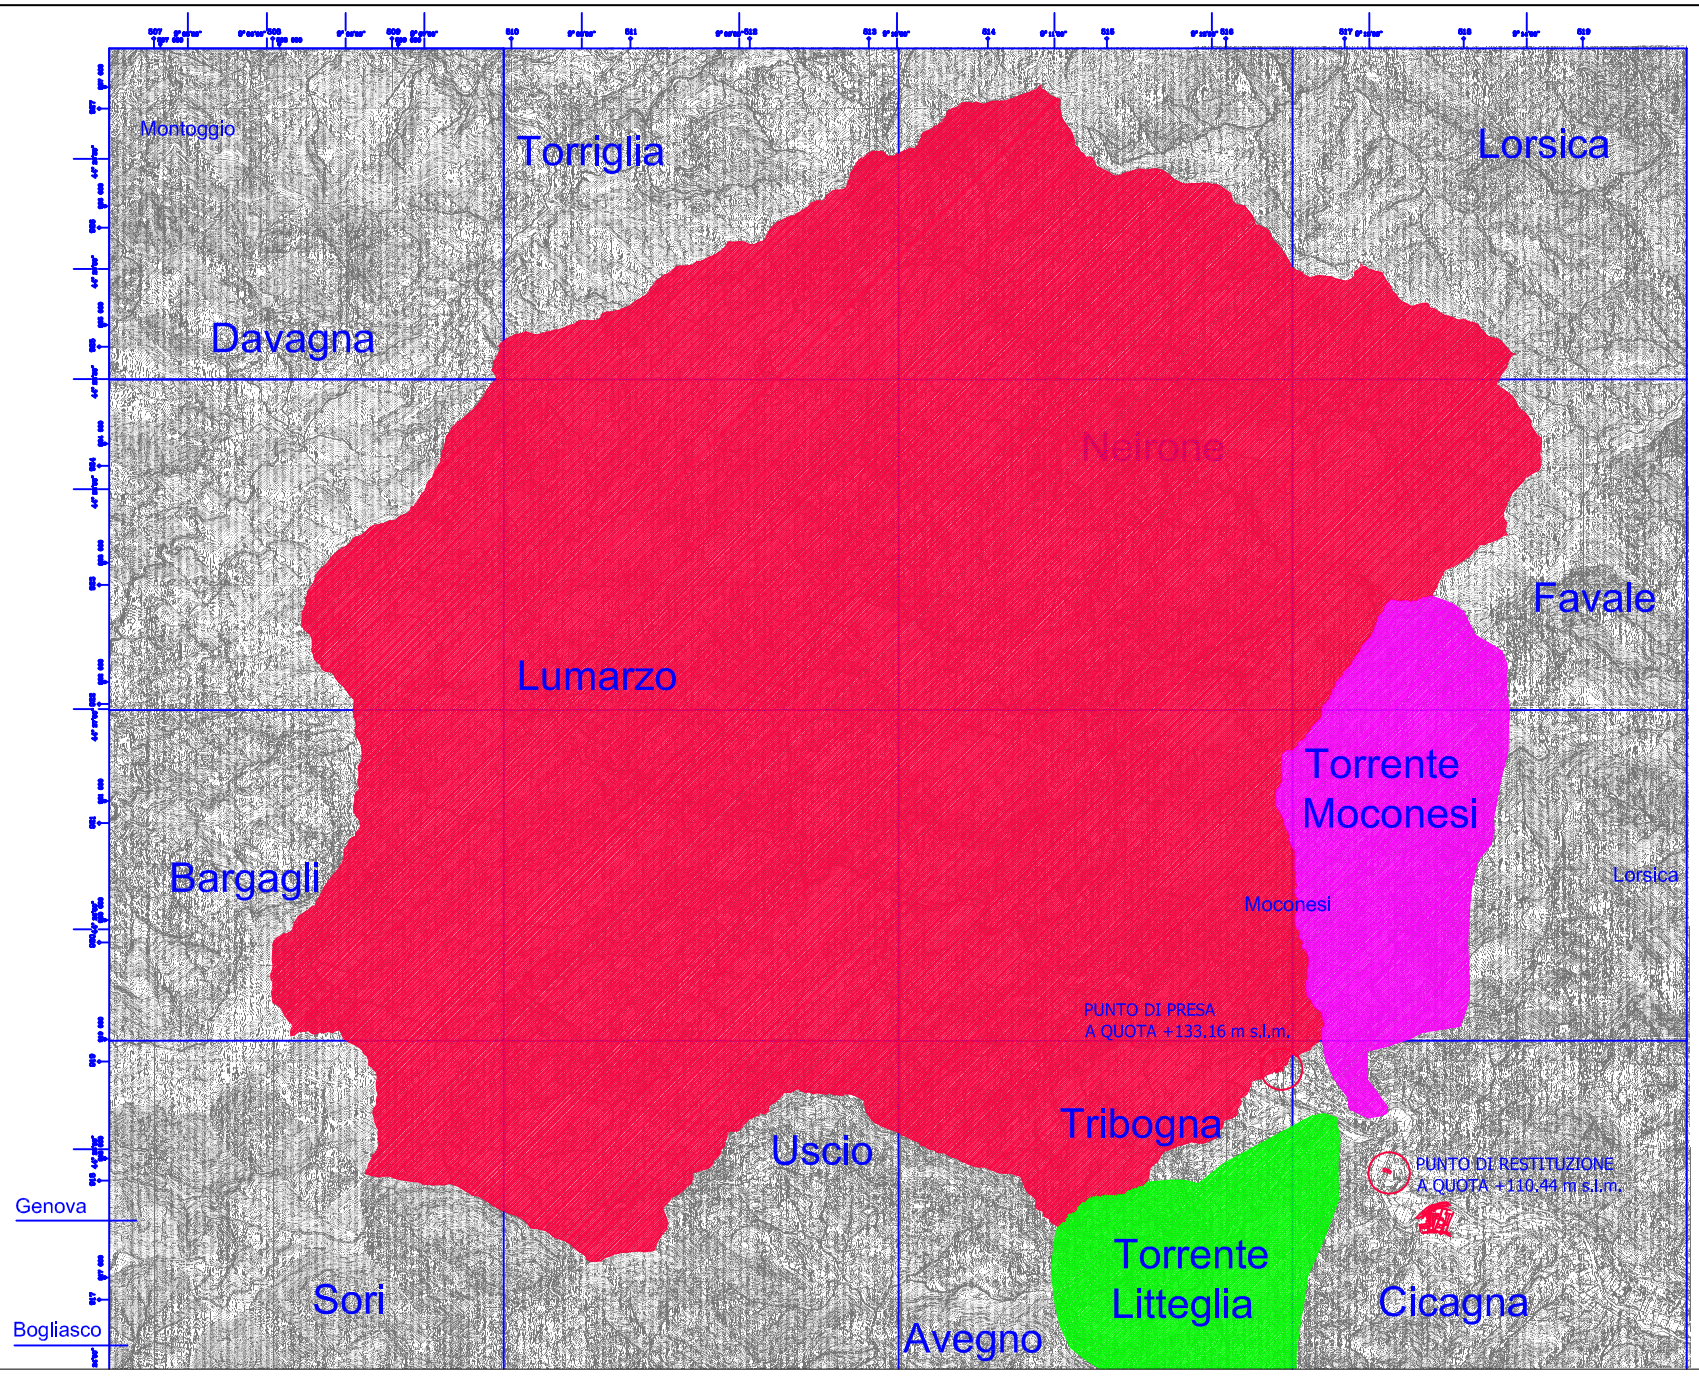

QUADRO DI UNIONE CARTE TECNICHE REGIONALI

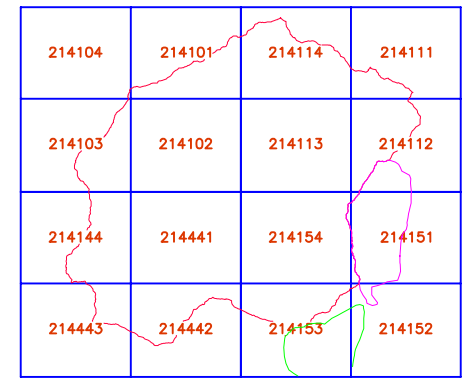

LEGENDA

BACINO IDROGRAFICO TORRENTE LAVAGNA SOTTESO ALL'OPERA DI PRESA
67,06 Kmq

BACINO IDROGRAFICO TORRENTE MOCONESI ALLA CONFLUENZA LAVAGNA
5,30 Kmq

BACINO IDROGRAFICO TORRENTE LITTEGLIA ALLA CONFLUENZA LAVAGNA
4,03 Kmq

CORSI D'ACQUA SIGNIFICATIVI

COORDINATE GAUSS-BOAGA

PUNTO DI PRESA N 4.918.740 – E 1.516.395
PUNTO DI RESTITUZIONE N 4.918.056 – E 1.517.332