Regione Liguria

Città Metropolitana di Genova

Comune di Moconesi -Cicagna e Tribogna

RICHIESTA DI CONCESSIONE DI DERIVAZIONE D'ACQUA AD USO IDROELETTRICO DAL TORRENTE LAVAGNA NEI COMUNI DI MOCONESI CICAGNA E TRIBOGNA IMPIANTO DENOMINATO FILANDA

PAGI C. ltd

IL PROGETTISTA


Dott.Ing. Giuseppe Dellacasa

I RICHIEDENTI


Dott. Ing. DELLACASA G.

SCALA	Oggetto:	Elaborato
1:1000	OPERA DI PRESA E RESTITUZIONE DEL DMV	06
Riferimento 990		
Data Dicembre 2016	AVVIO FASE DI VERIFICA L.R.38/98	Allegato A5

RILIEVO STATO DI FATTO

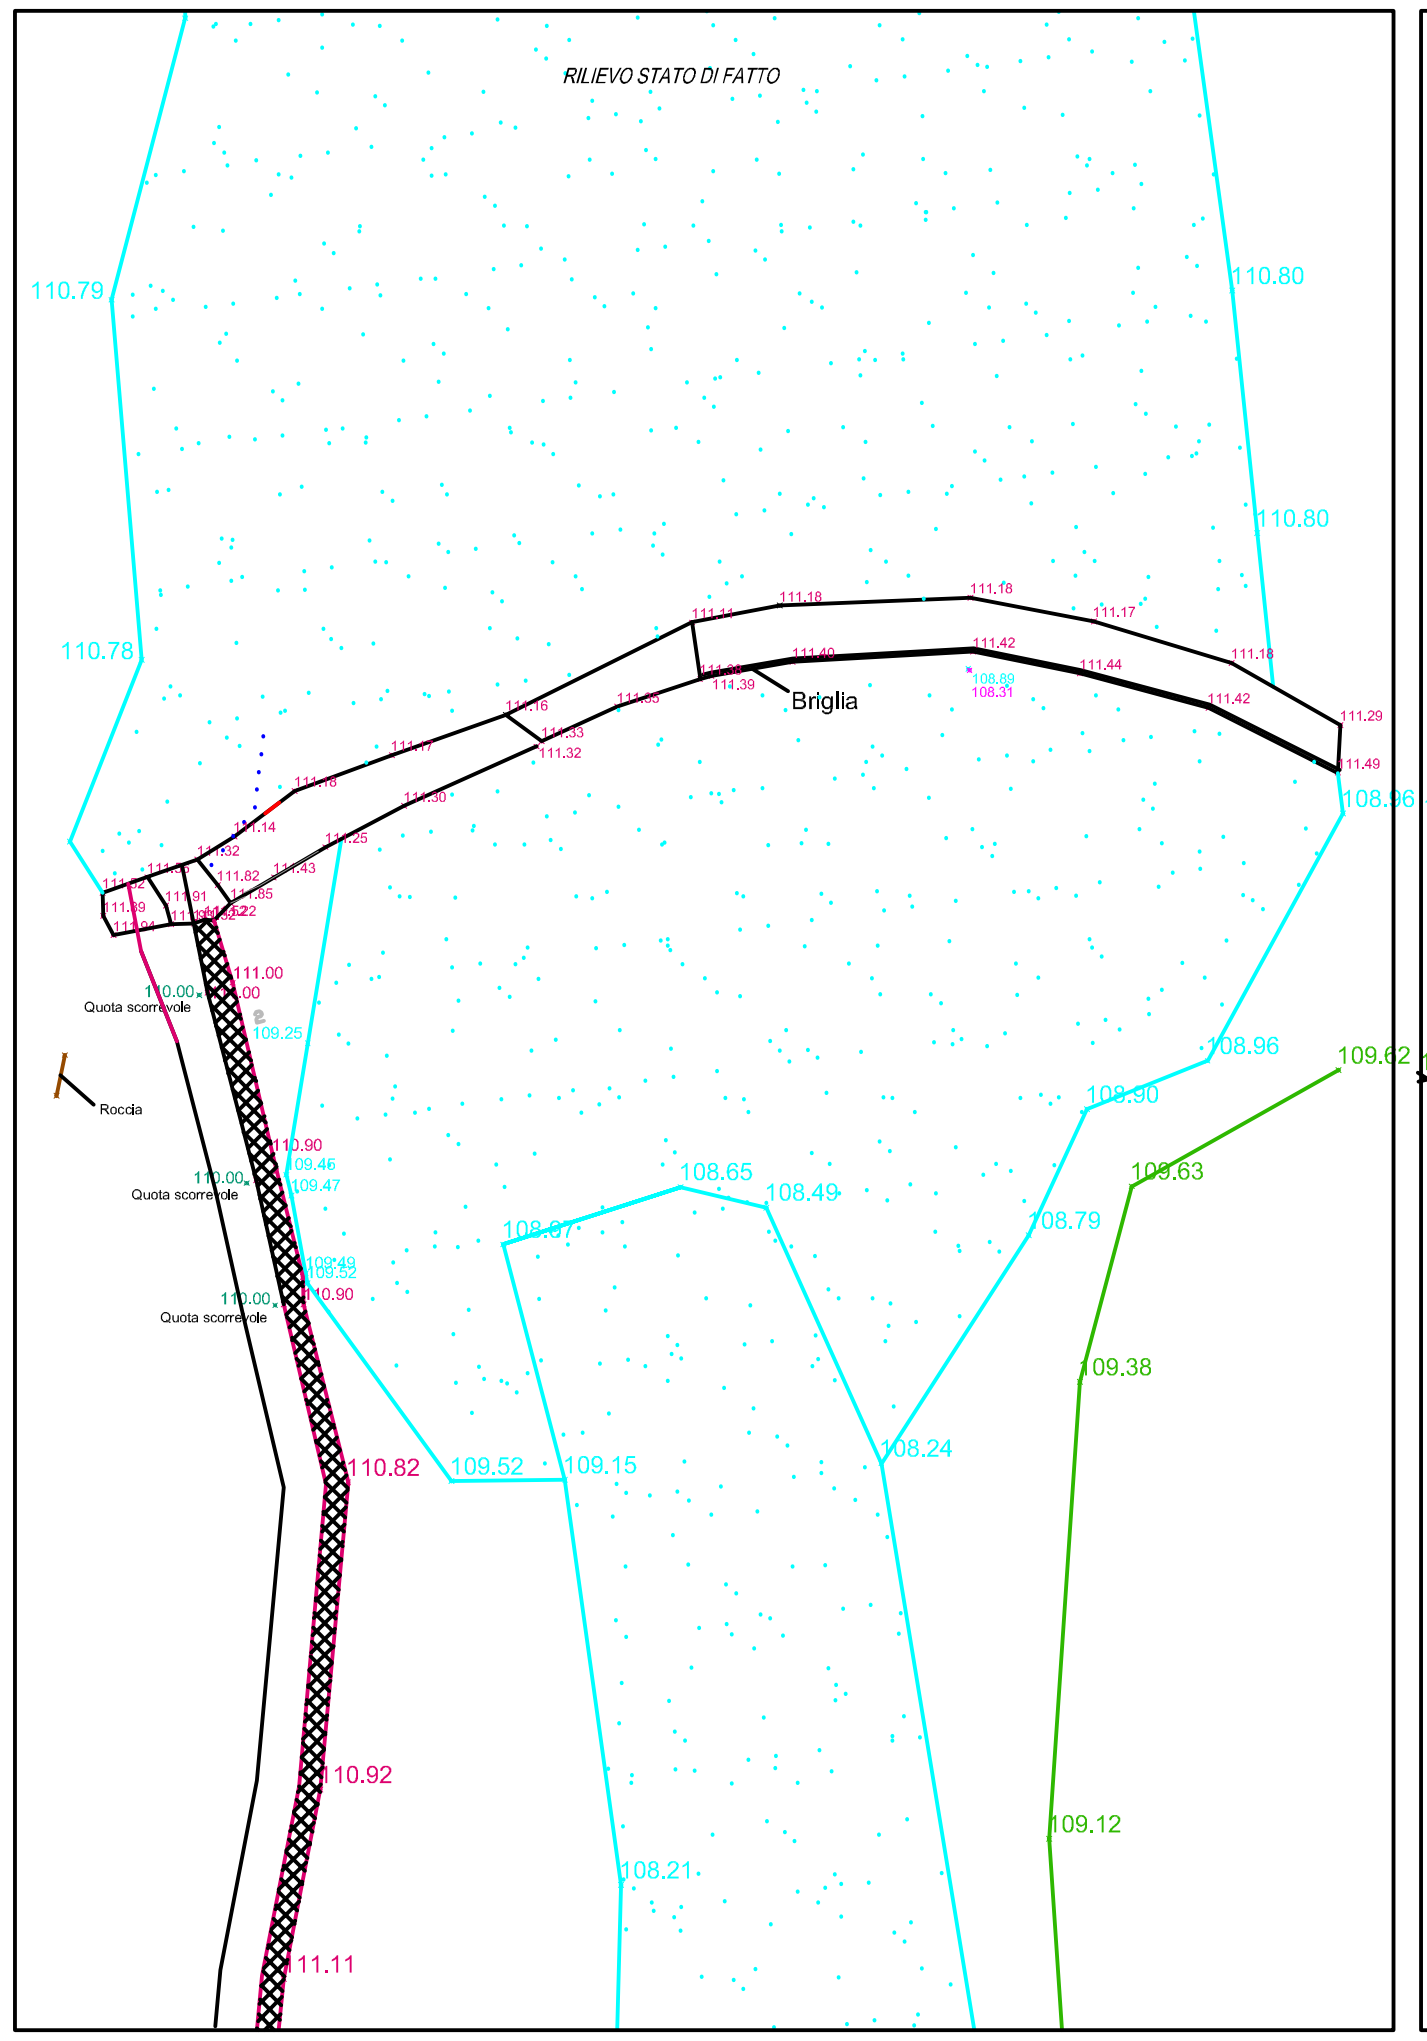


OPERA DI PRESA IN PROGETTO

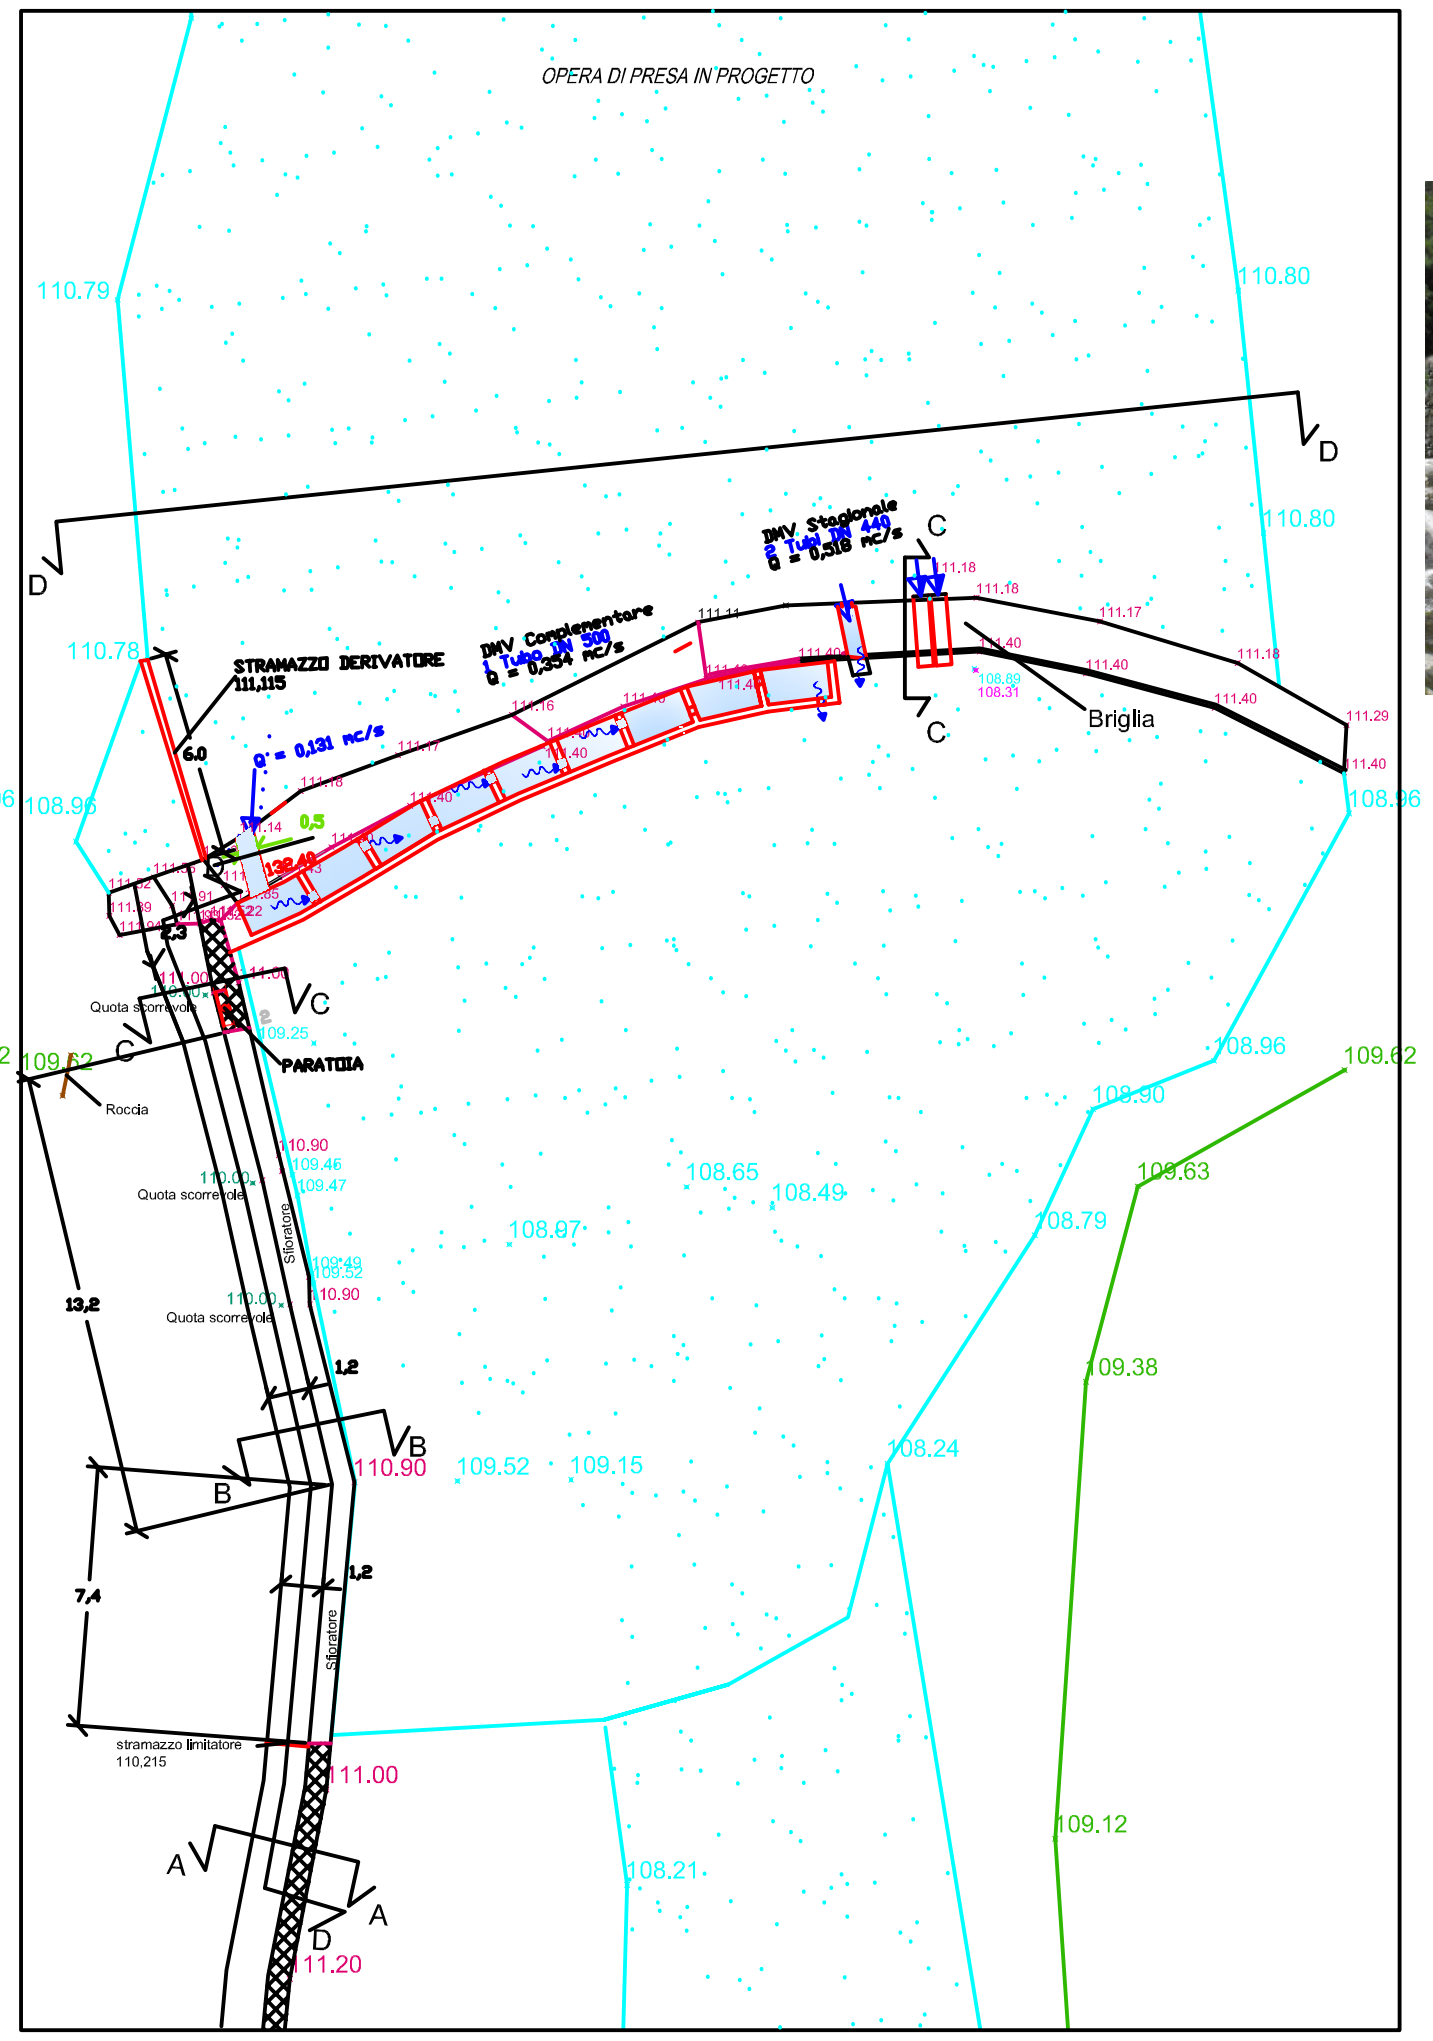



RENDER SCALA IPOTESI 1

SEZIONE D-D

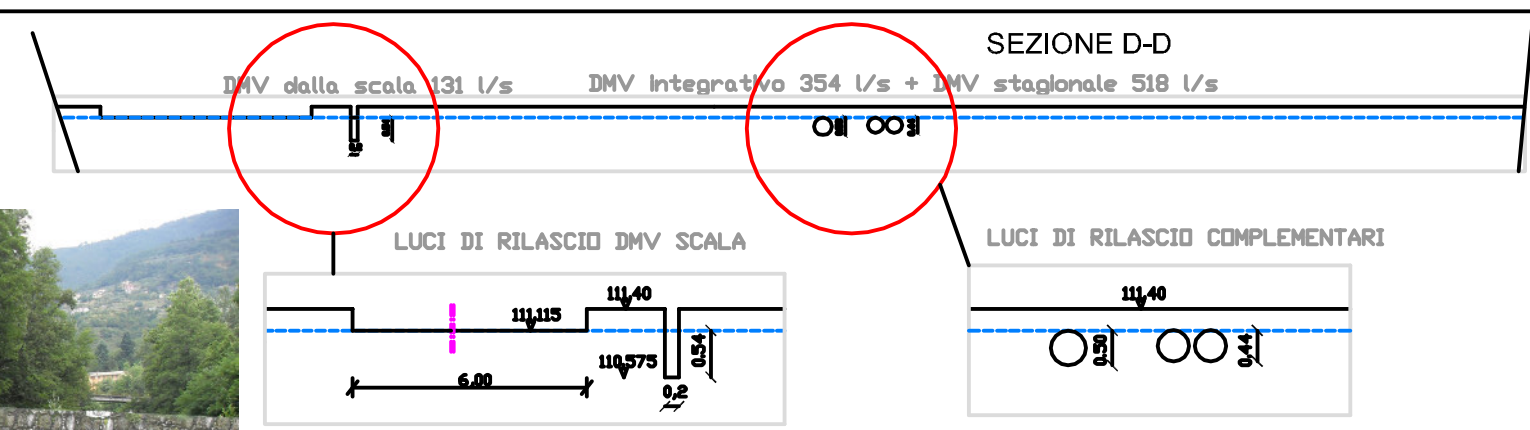

LUCI DI RILASCIO DMV SCALA


LUCI DI RILASCIO COMPLEMENTARI

Dettagli tecnici opere scala 1:100



schema longitudinale

schema planimetrico

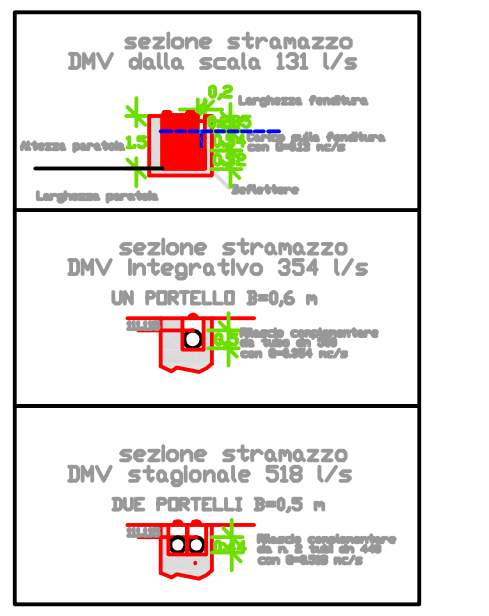


sezione stramazzo DMV dalla scala 131 l/s

sezione stramazzo DMV integrativo 354 l/s UN PORTELLO B=0,6 m

sezione stramazzo DMV stagionale 518 l/s DUE PORTELLI B=0,5 m


Dettagli tecnici parti speciali scala 1:50

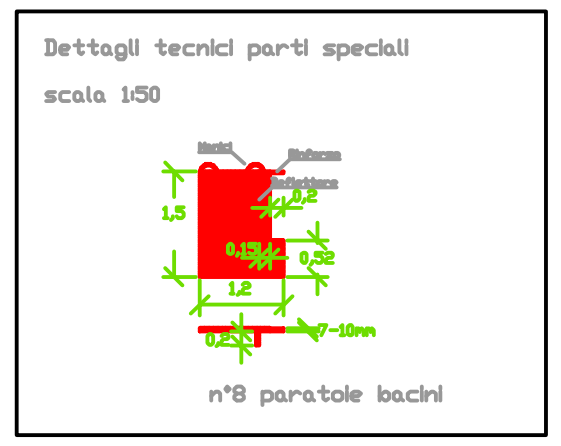

n°8 paratoie bacini


SEZIONE A-A

SEZIONE B-B

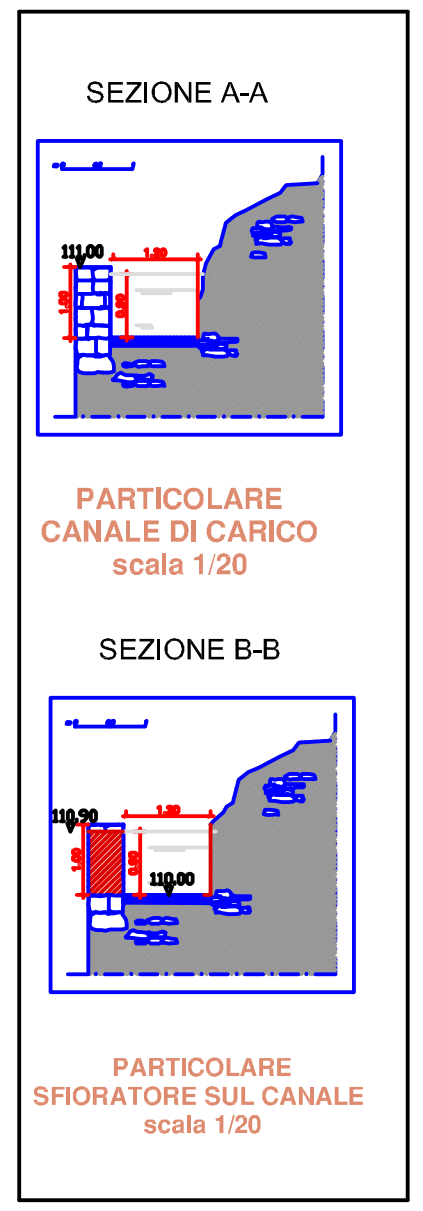

PARTICOLARE CANALE DI CARICO scala 1:20

PARTICOLARE SFIORATORE SUL CANALE scala 1/20

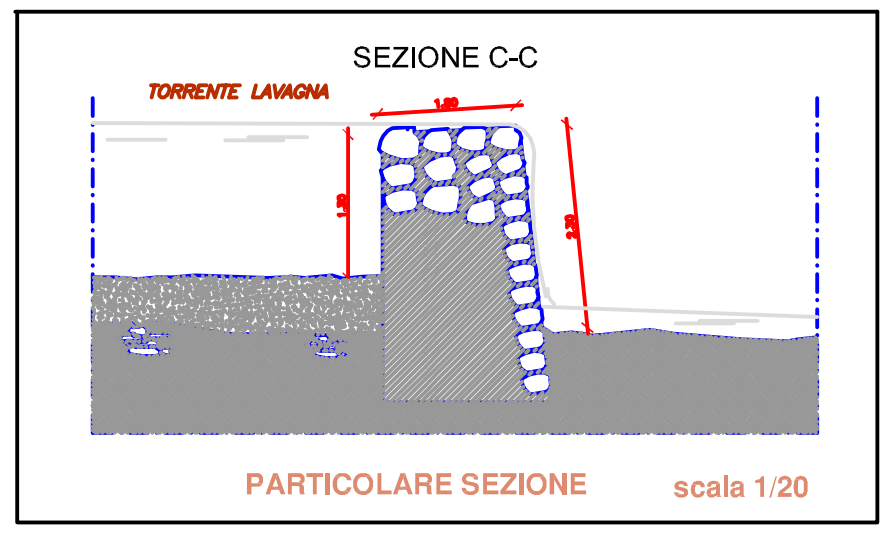

			1	2		3			4		5	
DISTANZE PARZIALI	3.40	0.90	1.46	3.23	3,72	2.29	1.27	0,79	3.28	1,95	2,29	5,16
DISTANZE PROGRESSIVE	3.40	4.30	5.76	8.99	12.71	15.00	16.27	17.06	20.34	22,29	24.58	29.74
QUOTE TESTA BRIGLIA	111.42	111.40	111.40	111.00	110.90	110.90	110.90	110.90	110.90	110.90	110.90	111.00
QUOTE FONDO CANALE	111.42	110.79	109.67	109.69		109.62			108.38		108.10	

SEZIONE C-C

PARTICOLARE SEZIONE scala 1/20