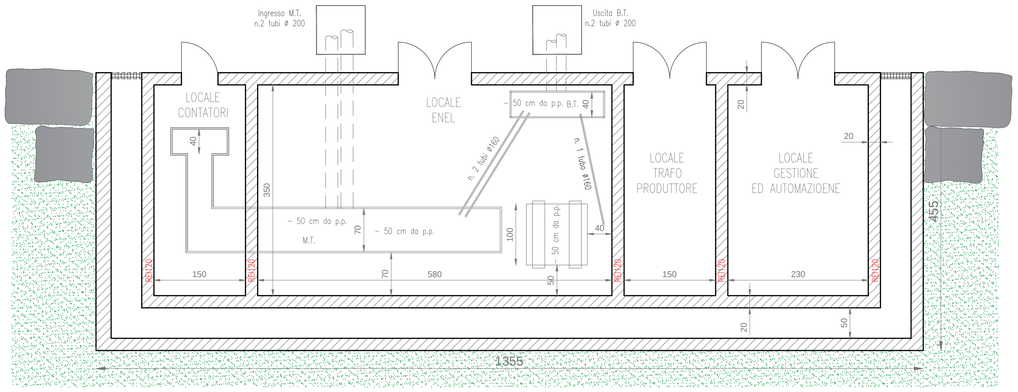
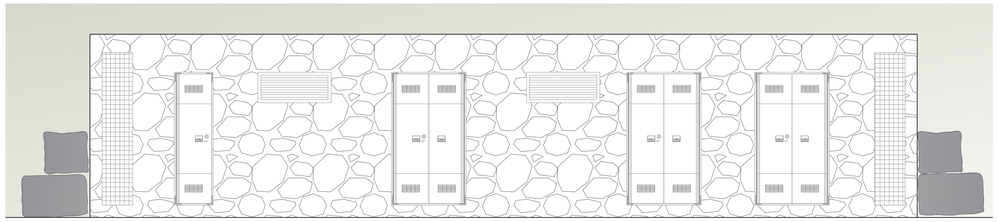


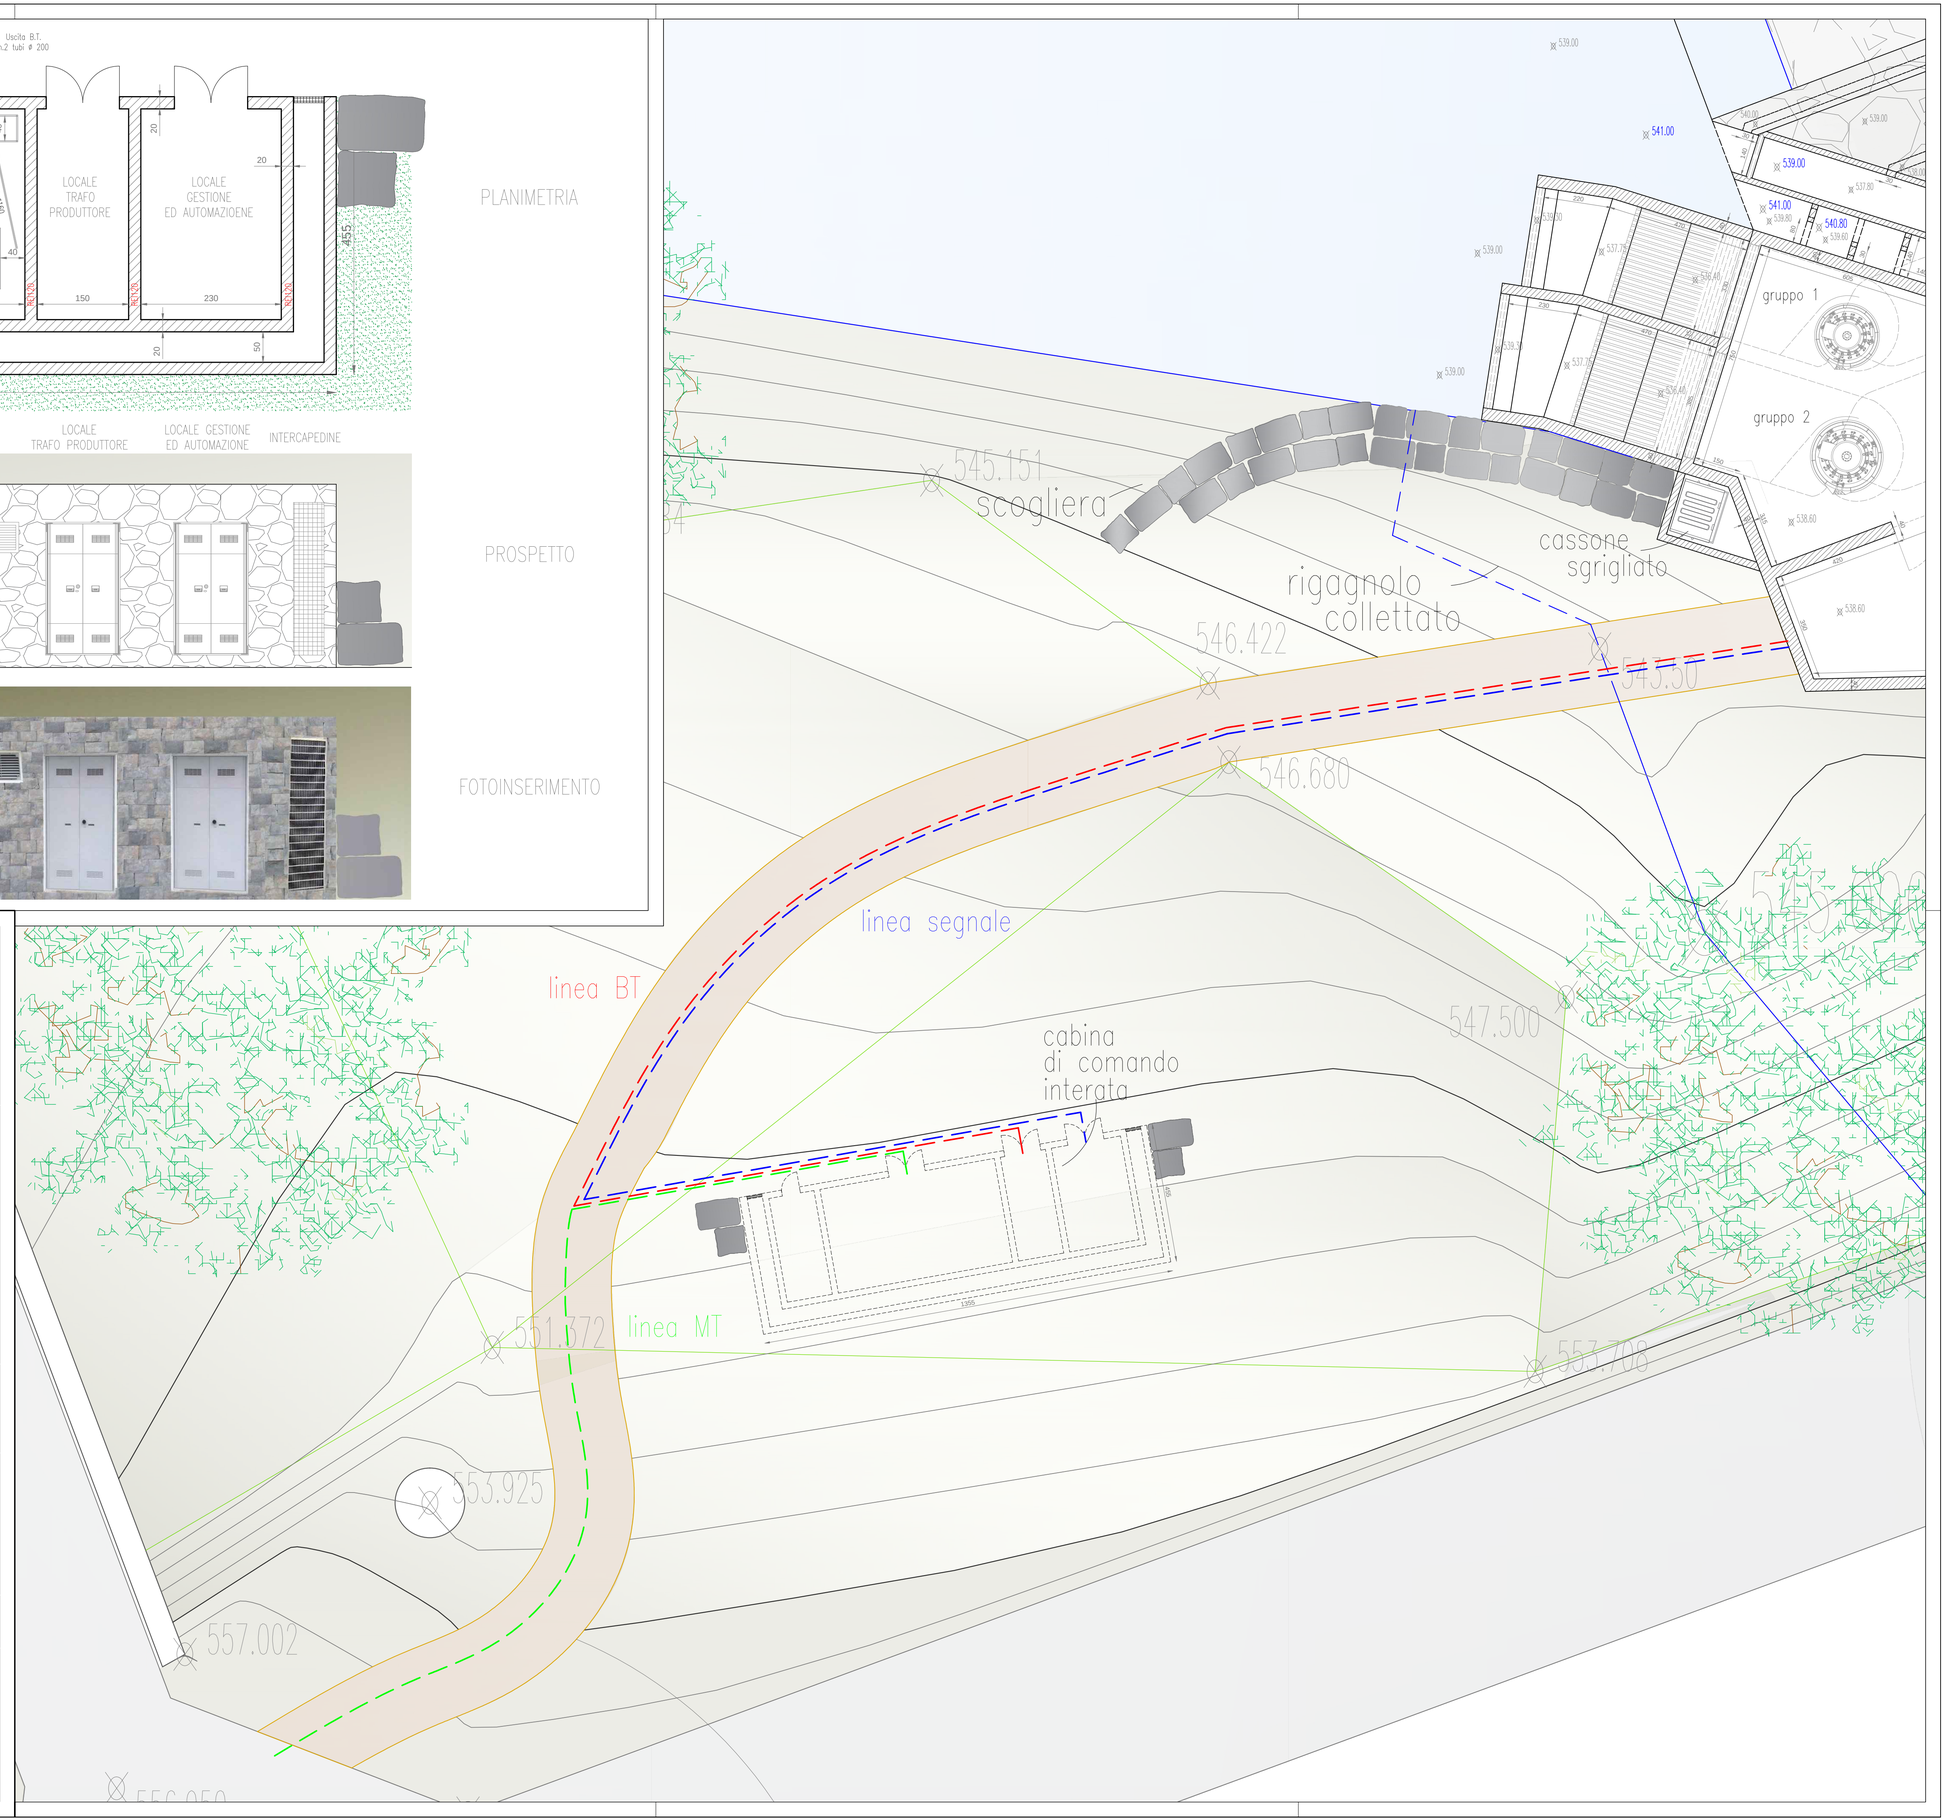

PLANIMETRIA



PROSPETTO



FOTOINSERIMENTO




REGIONE LIGURIA
PROVINCIA DI GENOVA
Comune di Rovegno

# RICHIESTA CONCESSIONE DI DERIVAZIONE PER USO IDROELETTRICO SUL FIUME TREBBIA IN LOCALITÀ' ISOLA NEL COMUNE DI ROVEGNO (GE)

Richiesta di concessione a derivare da acque superficiali

PROGETTO PRELIMINARE

Oggetto

## Cabina di comando/gestione e connessione alla linea elettrica nazionale ENEL

Gruppo di progettazione

E.T.A.research
energiaterritorioambiente
Via XI settembre, n.73
12011 - Borgo San Dalmazzo (CN)
Tel/Fax: 0171.60.30.59
e-mail: info@eta-research.com
web: www.eta-research.com

*Dott. Ing. Paolo Gossa*
Via Meucci n. 7
12100 Cuneo (CN)
tel 348 8962431
paolo.gossa@eta-research.com

*Dott. Ing. Andrea Demaria*
Via del Canale n. 28 bis
12100 Cuneo (CN)
tel 392 9216521
andrea.demaria@eta-research.com

*Dott. Ing. Luca Macario*
Via Cacciatori delle Alpi, 6
12100 Cuneo (CN)
tel 388 9427082
luca.macario@eta-research.com

Committente

Gruppo Energia Italia srl

Sede: Via Gropallo 4/3
161212 Genova (GE)
P.IVA: 01717940991

Dati progetto

| CODICE LAVORO | FASE PROGETTO | TIPOLOG.DOCUMENTO | N.ELABORATO |
|---|---|---|---|
| C15_27 | PR | DC | 09 |

ELABORATO
T.09
SCALA 1:100
SCALA 1:50

| REVISIONE | DATA EMISSIONE | DESCRIZIONE | REDAZIONE | CONTROLLO | APPROVAZIONE |
|---|---|---|---|---|---|
| 01 | GENNAIO_2017 | PRIMA EMISSIONE | Dott. Ing. Gossa P. | Dott. Ing. Demaria A. | Dott. Ing. Macario L. |
| 02 | | | | | |