


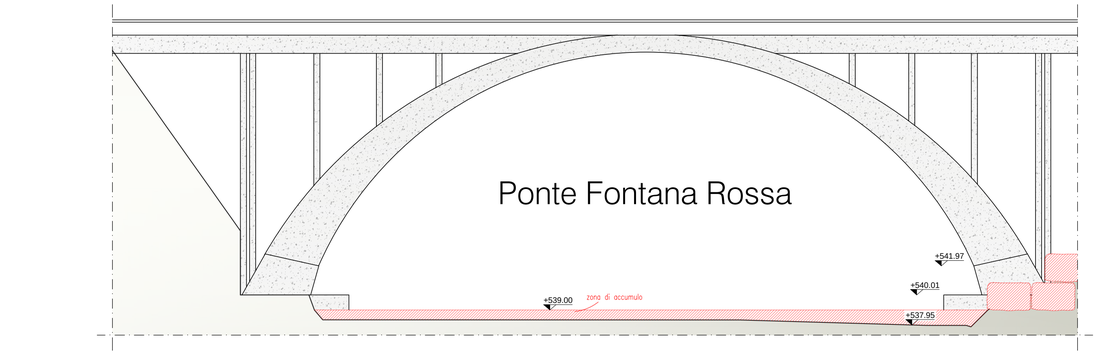


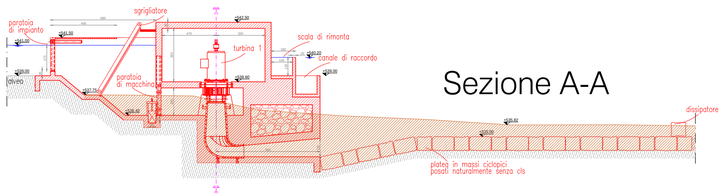

Sezione A-A

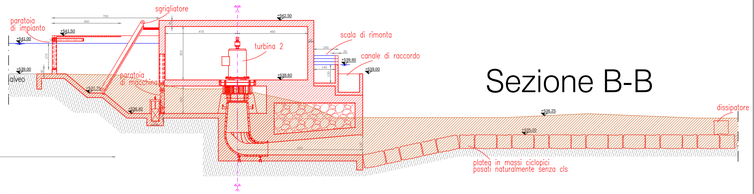

Sezione B-B

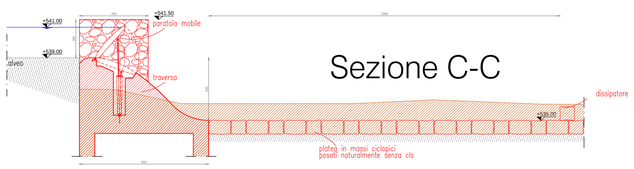

Sezione C-C

REGIONE LIGURIA
PROVINCIA DI GENOVA
Comune di Rovegno

RICHIESTA CONCESSIONE DI DERIVAZIONE PER USO IDROELETTRICO SUL FIUME TREBBIA IN LOCALITA' ISOLA NEL COMUNE DI ROVEGNO (GE)

Richiesta di concessione a derivare da acque superficiali

PROGETTO PRELIMINARE

Oggetto

Planimetria e sezioni di raffronto

Gruppo di progettazione

E.T.A.research
energiaterritorioambiente
Via XI settembre, n.73
12011 – Borgo San Dalmazzo (CN)
Tel/Fax: 0171.60.30.59
e-mail: info@eta-research.com
web: www.eta-research.com

Dott. Ing. Paolo Gossa
Via Meucci n. 7
12100 Cuneo (CN)
tel 348 8962431
paolo.gossa@eta-research.com

Dott. Ing. Andrea Demaria
Via del Carsiin. 28 bis
12100 Cuneo (CN)
tel 392 9216521
andrea.demaria@eta-research.com

Dott. Ing. Luca Macario
Via Cacciatori delle Alpi, 6
12100 Cuneo (CN)
tel 388 9427082
luca.macario@eta-research.com

Committente

Gruppo Energia Italia srl

Sede: Via Gropallo 4/3
161212 Genova (GE)
P.IVA: 01717940991

Dati progetto

CODICE LAVORO	FASE PROGETTO	TIPOLOGO.DOCUMENTO	N.ELABORATO
C15_27	PR	DC	11

ELABORATO
T.11
SCALA 1:100
SCALA 1:50

REVISIONE	DATA EMISSIONE	DESCRIZIONE	REDAZIONE	CONTROLLO	APPROVAZIONE
01	GENNAIO_2017	PRIMA EMISSIONE	Dott. Ing. Gossa P.	Dott. Ing. Demaria A.	Dott. Ing. Macario L.
02					