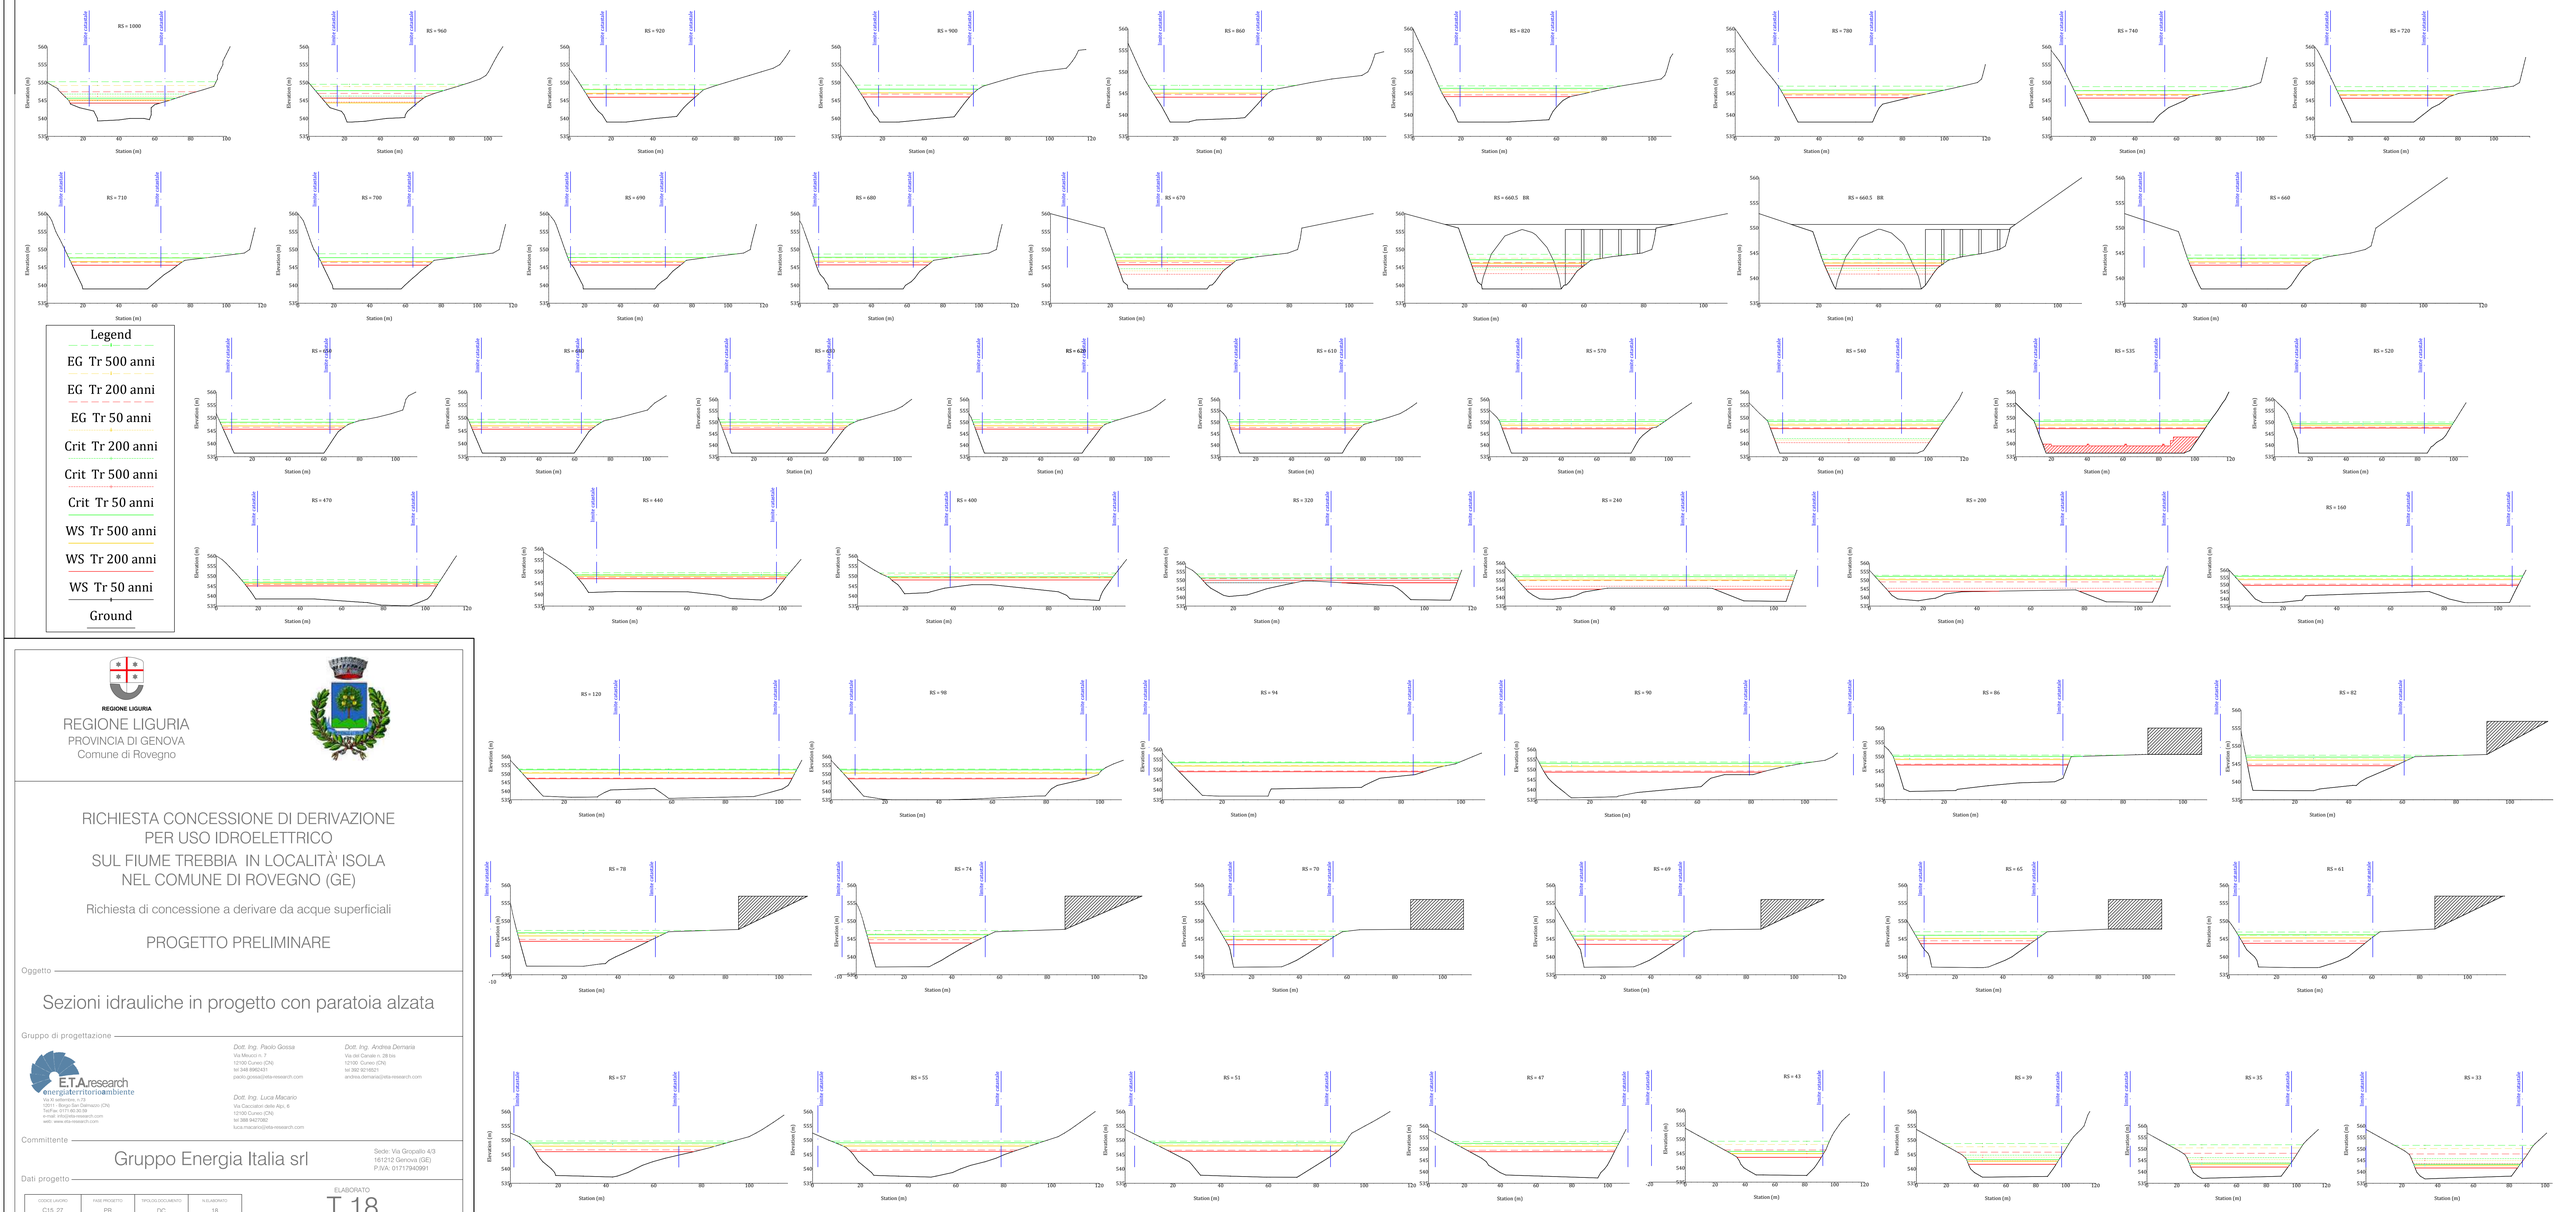


Legend

- EG Tr 500 anni
- EG Tr 200 anni
- EG Tr 50 anni
- Crit Tr 200 anni
- Crit Tr 500 anni
- Crit Tr 50 anni
- WS Tr 500 anni
- WS Tr 200 anni
- WS Tr 50 anni
- Ground

REGIONE LIGURIA

REGIONE LIGURIA
PROVINCIA DI GENOVA
Comune di Rovegno

RICHIESTA CONCESSIONE DI DERIVAZIONE PER USO IDROELETTRICO SUL FIUME TREBBIA IN LOCALITA' ISOLA NEL COMUNE DI ROVEGNO (GE)

Richiesta di concessione a derivare da acque superficiali

PROGETTO PRELIMINARE

Oggetto

Sezioni idrauliche in progetto con paratoia alzata

Gruppo di progettazione

E.T.A research
energia|territorio|ambiente
Via XI settembre, n.73
12011 - Borgo San Dalmazzo (CN)
Tel/Fax: 0171.80.30.59
e-mail: info@eta-research.com
web: www.eta-research.com

Dott. Ing. Paolo Gossa
Via Meucci n. 7
12100 Cuneo (CN)
tel 348 8962431
paolo.gossa@eta-research.com

Dott. Ing. Andrea Demaria
Via del Canale n. 2B bis
12100 Cuneo (CN)
tel 392 9216521
andrea.demaria@eta-research.com

Dott. Ing. Luca Macario
Via Cavicatori delle Alpi, 6
12100 Cuneo (CN)
tel 388 9427092
luca.macario@eta-research.com

Committente

Gruppo Energia Italia srl

Sede: Via Gropallo 4/3
16121/2 Genova (GE)
P.IVA: 01717940991

Dati progetto

CODICE LAVORO	FASE PROGETTO	TIPOLOGIA DOCUMENTO	N.ELABORATO
C15_27	PR	DC	18

ELABORATO

T.18

SCALA X 1:1000
SCALA Y varie

REVISIONE	DATA EMISSIONE	DESCRIZIONE	REDAZIONE	CONTROLLO	APPROVAZIONE
01	GENNAIO_2017	PRIMA EMISSIONE	Dott. Ing. Gossa P.	Dott. Ing. Demaria A.	Dott. Ing. Macario L.
02					