ALLEGATO 3

CAVA MEI
PLANIMETRIA AREE
DI MESSA IN RISERVA DEI RIFIUTI

Studio tecnico topografico geom. A. BAROSCHI

Viale Martiri della Foce n° 20 int. 40 - 17031 Albenga (SV)
Email : studio@baroschi.com / P.e.c. : angelo.baroschi@geopec.it
Sito web: www.baroschi.com

Committente : Mantobit S.p.A. - Via Caravaggio - Savona.

Comune : Vado Ligure (SV).

Oggetto : Cava Mei - Rilievo planoaltimetrico.

Elaborato : Planimetria quotata dello stato dei luoghi.

Scala di stampa 1:1000

Scala 1:500

Data delle ultime misurazioni : 15 dicembre 2016.

Operazioni di campagna

Capo squadra – eidotipo	Operatore rover	---
geom. Angelo BAROSCHI	geom. Luca ACCAME	---

Operazioni di studio

Elaborazione dati gps	Formazione elaborato	Verifica per emissione elaborato
geom. Luca ACCAME	geom. Luca ACCAME	---

Timbro e firma:

Tavola n° : -

data : 27-12-2016

AGGIORNAMENTI


causale	data

Nome file AutoCAD: M5-01LT47.dwg

Nome file per stile di stampa: M5-01.ctb

Sistema assi planimetrici : da Rilievo Geom. BERTOLINO.
Origine quote altimetriche : da Rilievo Geom. BERTOLINO.
Dettaglio eseguito per la scala 1: 500

N

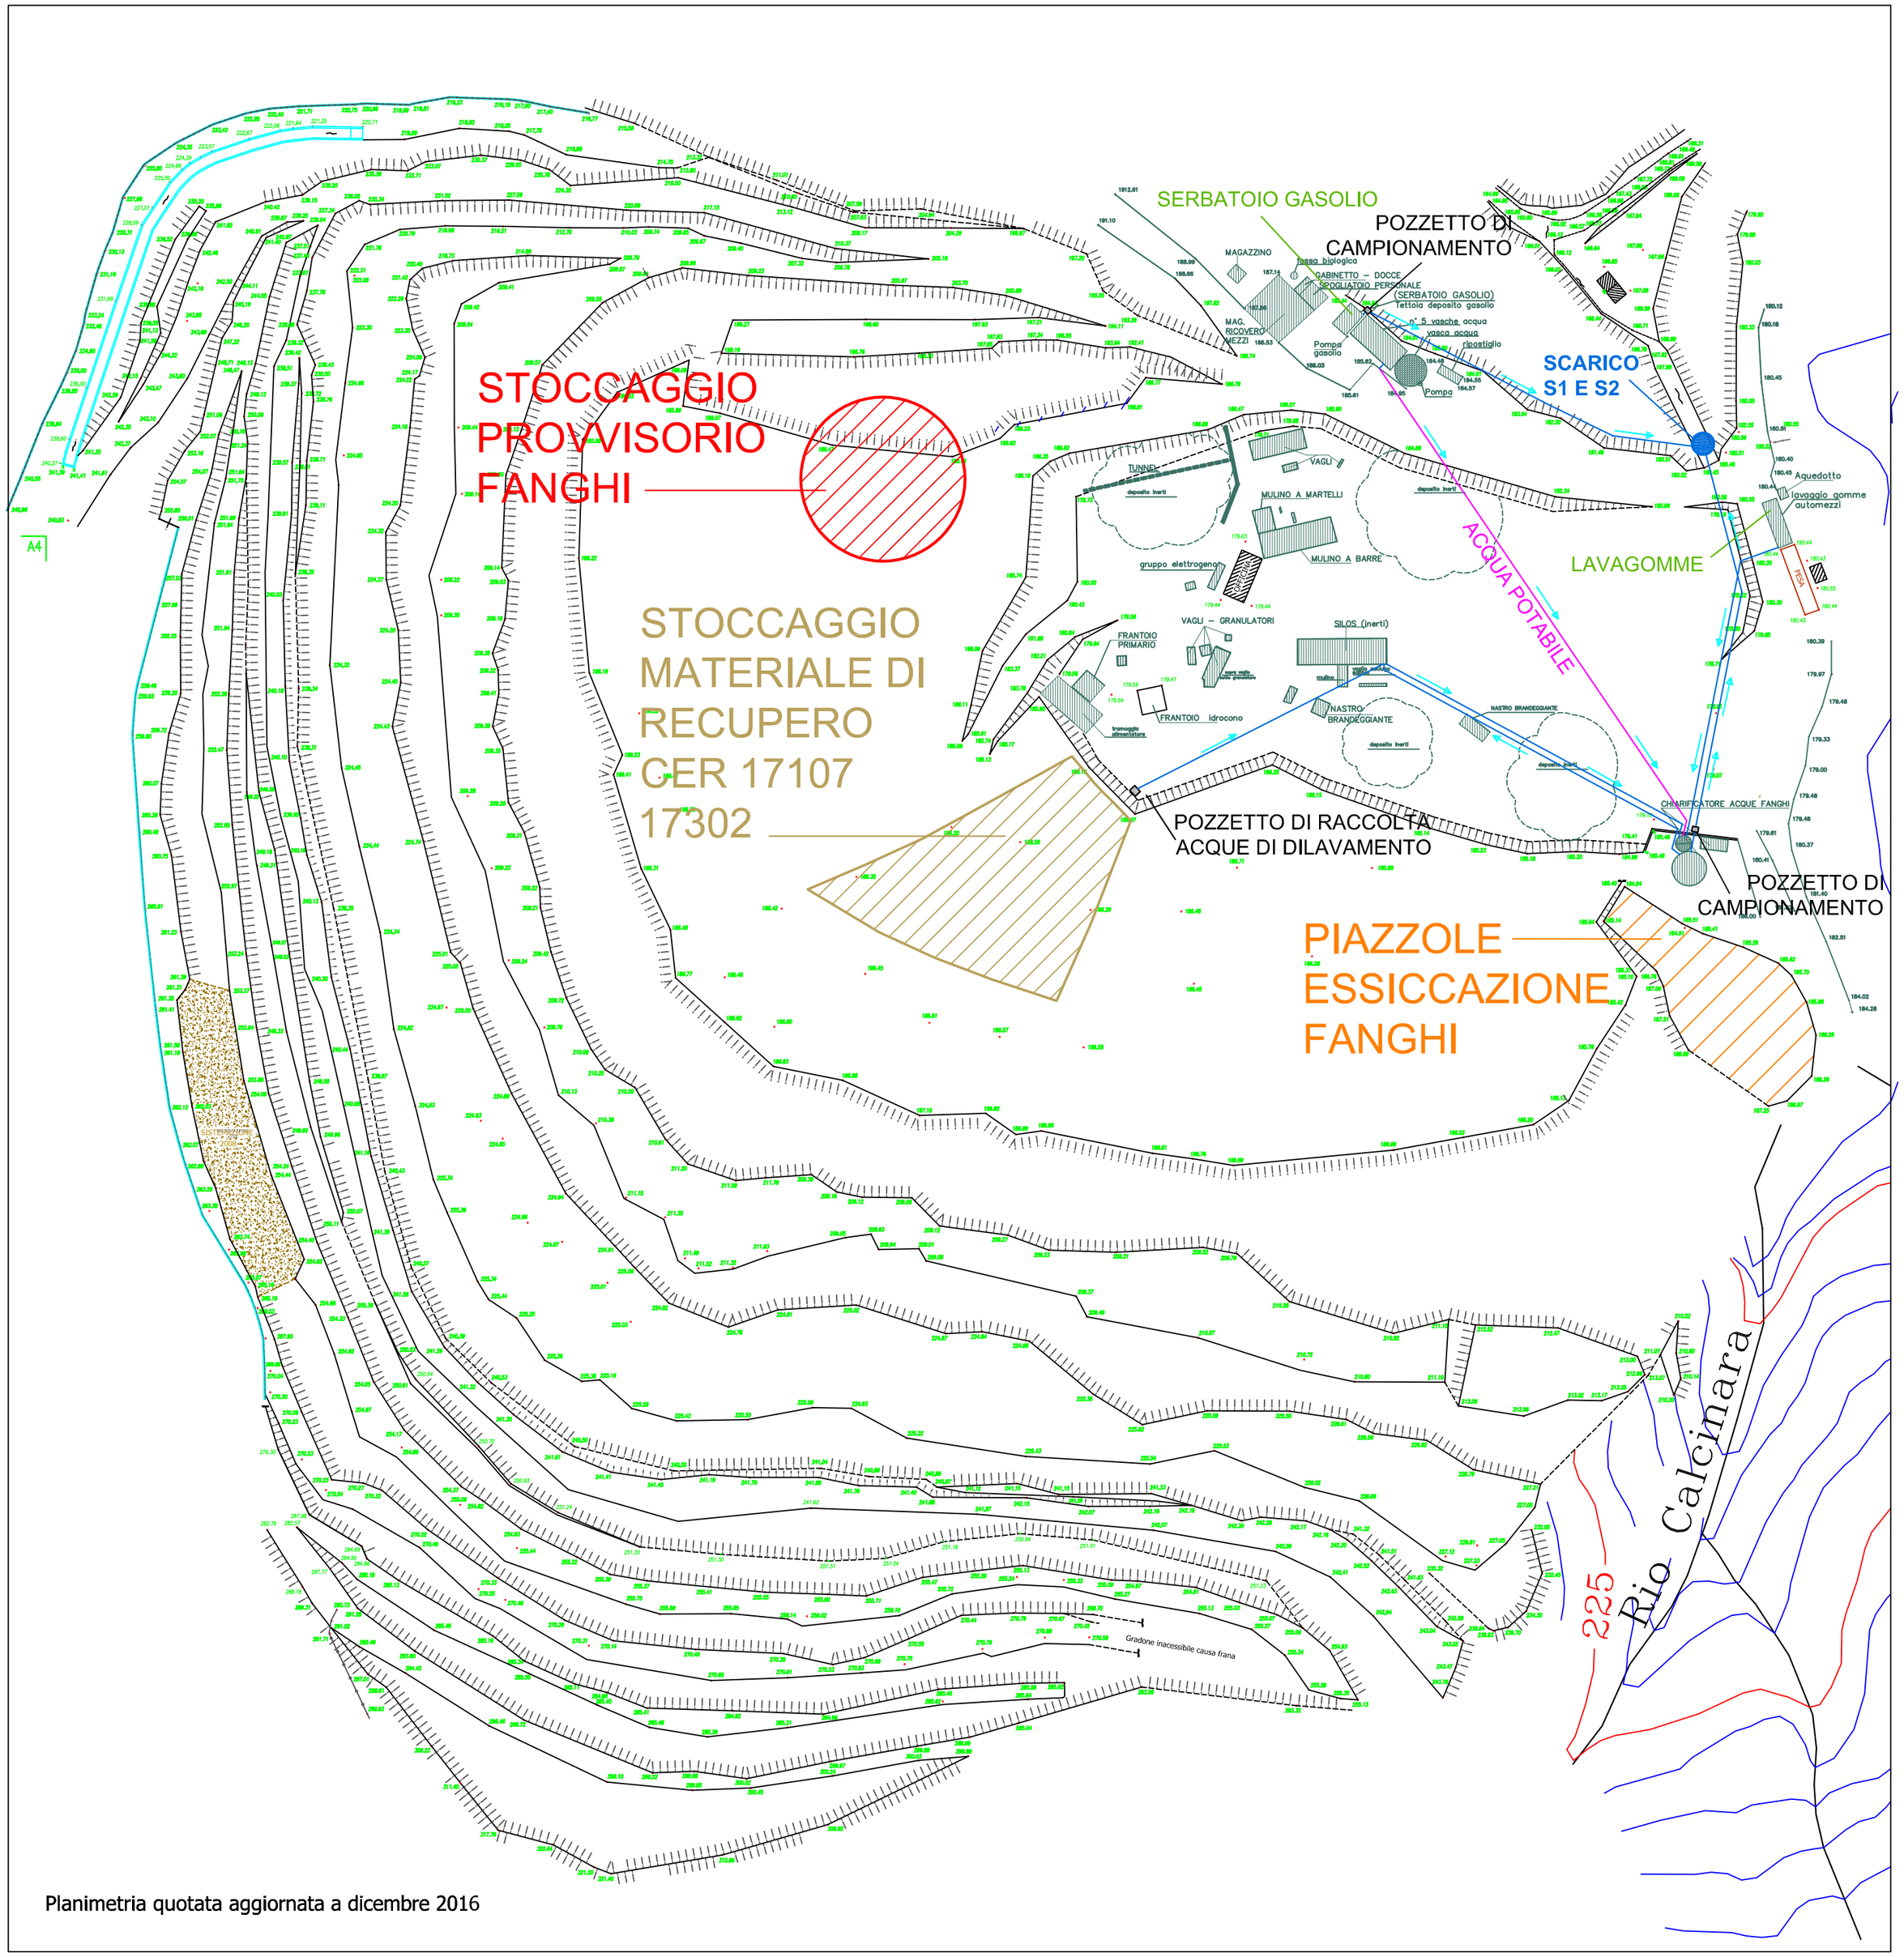

Planimetria quotata aggiornata a dicembre 2016