


SEZIONE LONGITUDINALE

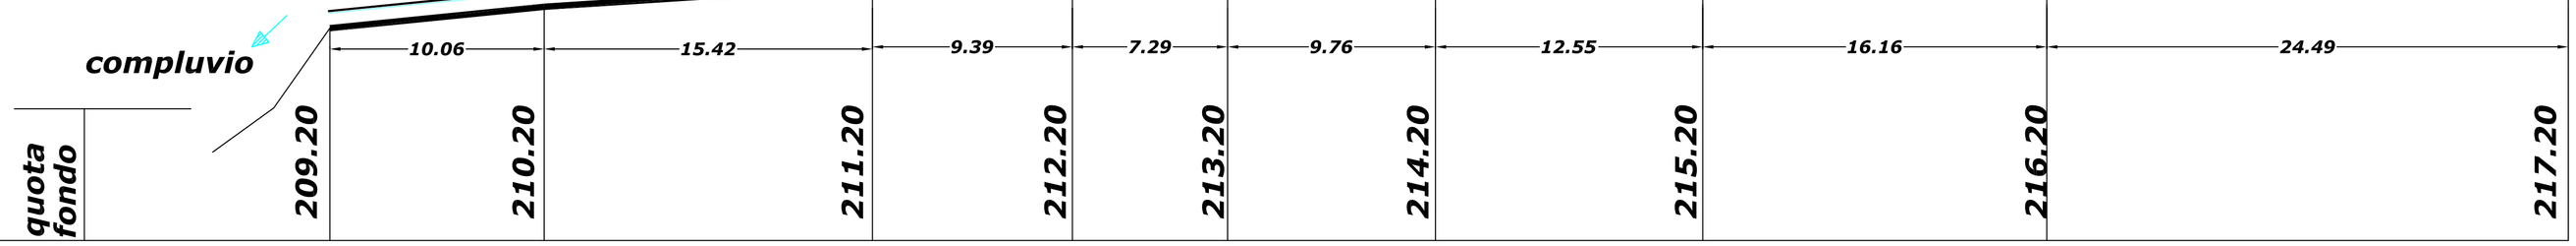

SEZIONE TRASVERSALE
scala 1:50

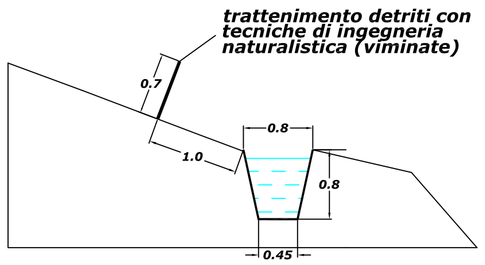

SVILUPPO PLANIMETRICO

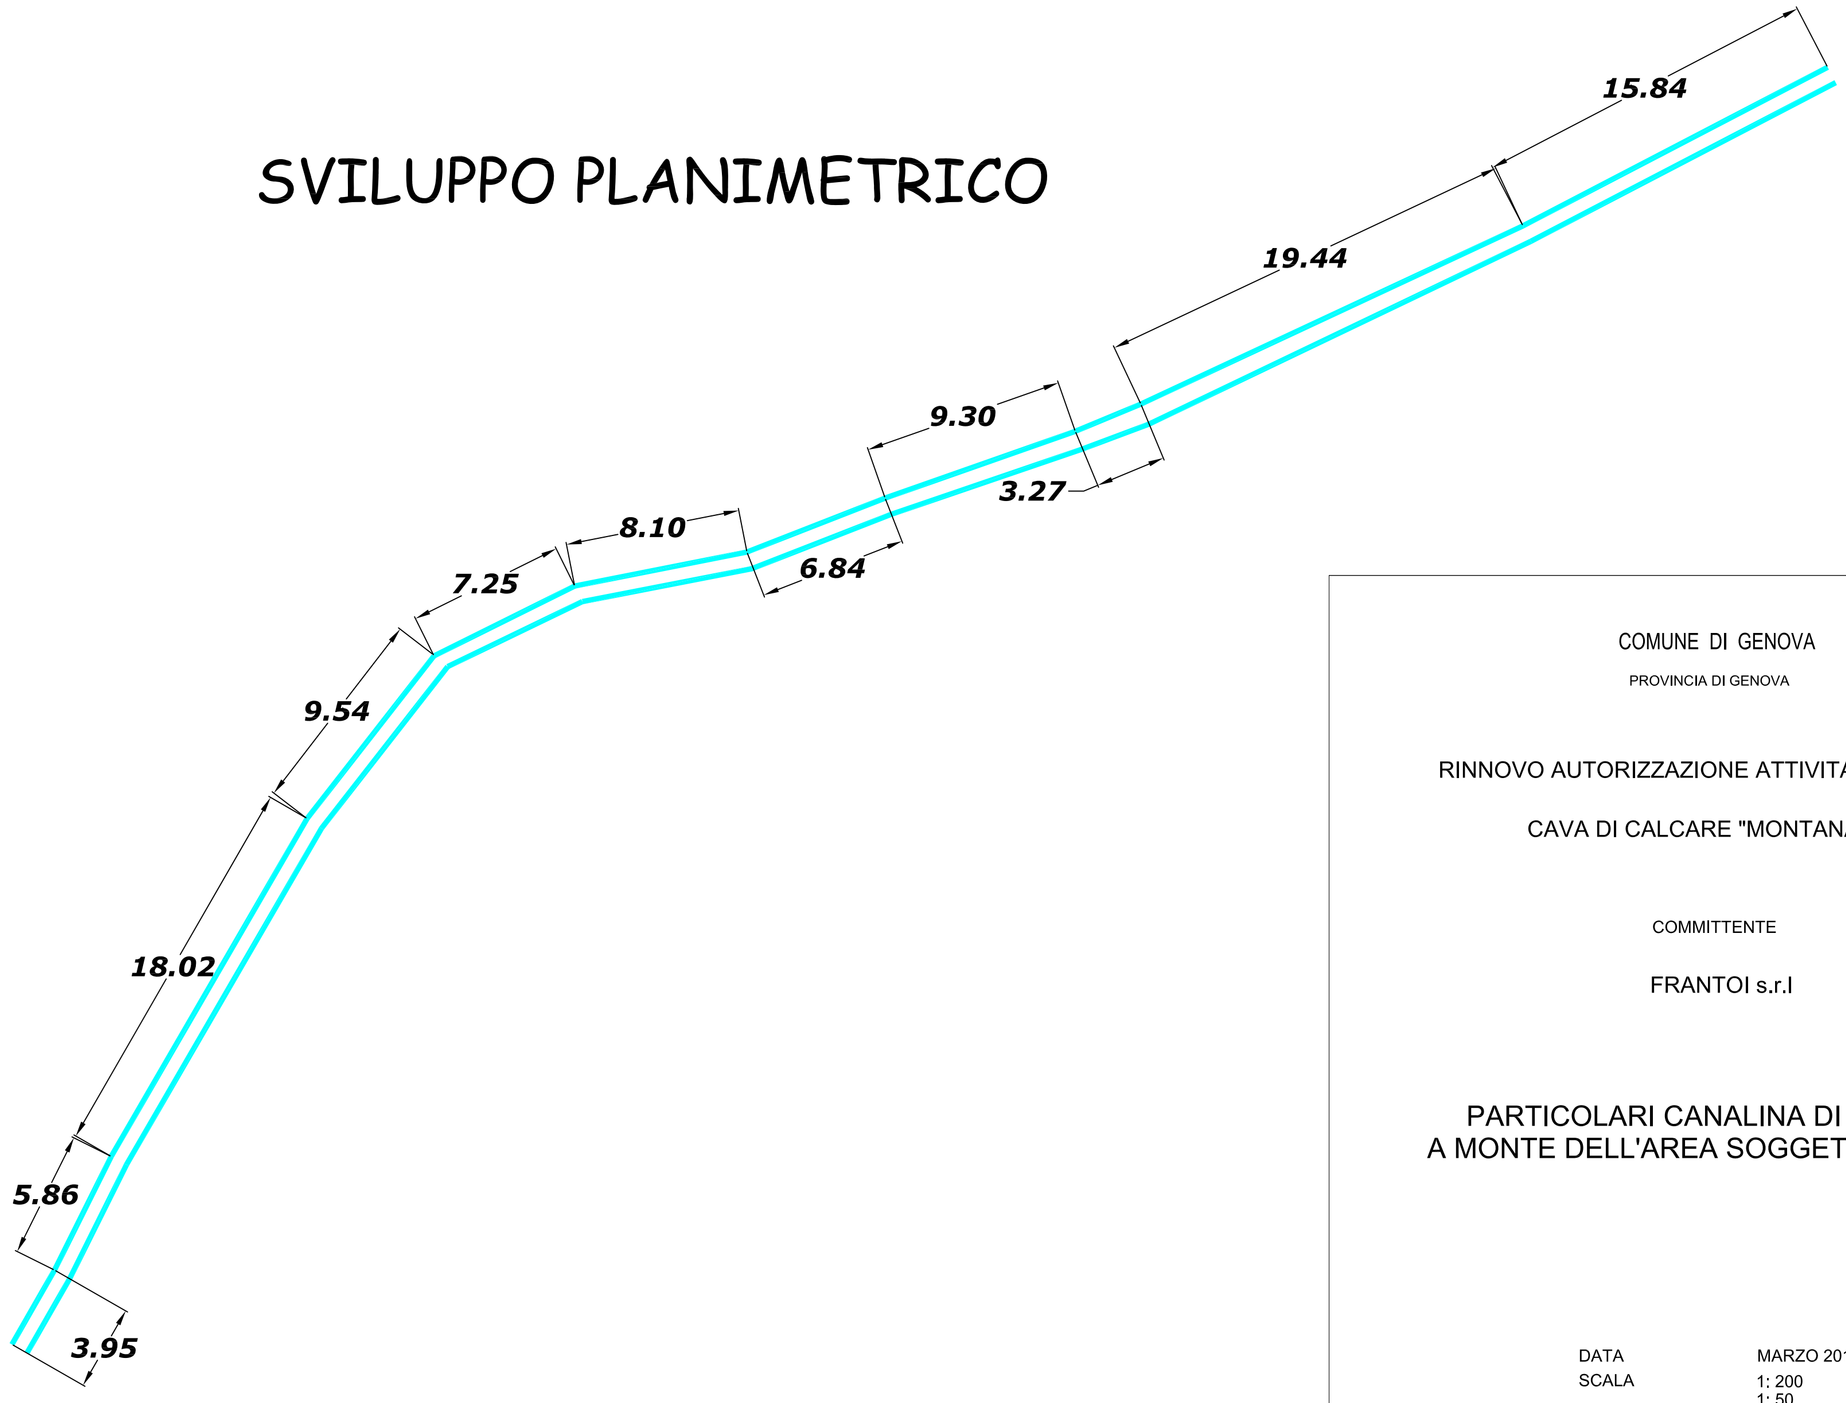

COMUNE DI GENOVA

PROVINCIA DI GENOVA

RINNOVO AUTORIZZAZIONE ATTIVITA' ESTRATTIVA

CAVA DI CALCARE "MONTANASCO"

COMMITTENTE

FRANTOI s.r.l

PARTICOLARI CANALINA DI RACCOLTA A MONTE DELL'AREA SOGGETTA A DISSESTO

DATA MARZO 2017

SCALA 1: 200
1: 50

TAVOLA
2 idro

Dott. Ing. Carla Mandraccia

Via di Pino, 56/4 – 16138 Genova

Tel. 338 2414761