


SEZIONE N. : 4

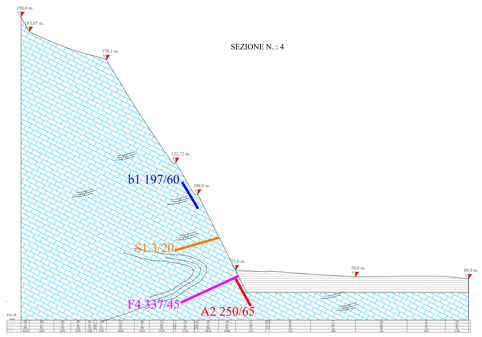


SEZIONE N. : 10

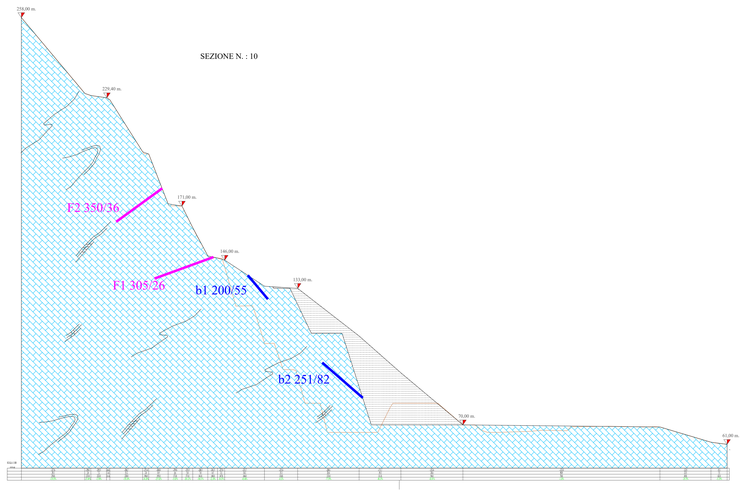


SEZIONE N. : 18

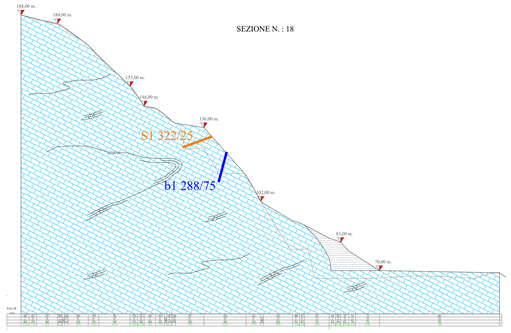


SEZIONE N. : 21

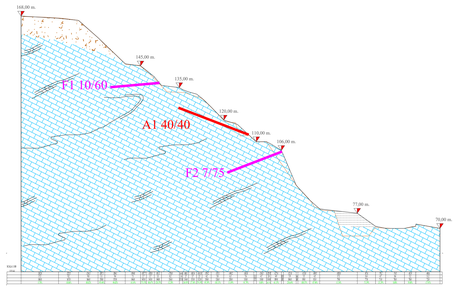

SEZIONE N. : 23

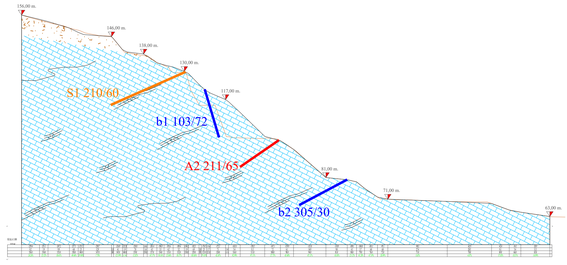

SEZIONE N. : 29

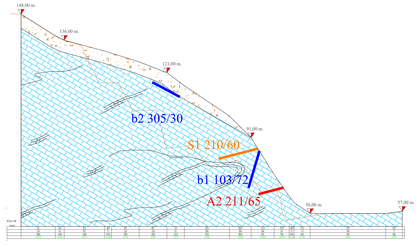

Legenda:

- Calcari del Monte Antola
- Riporti artificiali
- Coltri eluviali
- s 210/60 — Stratificazione
- b1 103/72 — Coltri eluviali
- A1 211/65 — Faglie
- F1 10/60 — Fianchi di Piega
- Profilo Attuale
- Profilo di scavo di progetto

COMUNE DI GENOVA

PROVINCIA DI GENOVA

RINNOVO AUTORIZZAZIONE ATTIVITA' ESTRATTIVA CAVA DI CALCARE "MONTANASCO"

COMMITTENTE

FRANTOI s.r.l

SEZIONI GEOLOGICO–STRUTTURALI

DATA febbraio 2017

SCALA 1 : 1000

TAVOLA

3.GEO

Studio di geologia tecnica

Dott. Geol. Guido Carieri

Via Untoria, 31r 17100 Savona