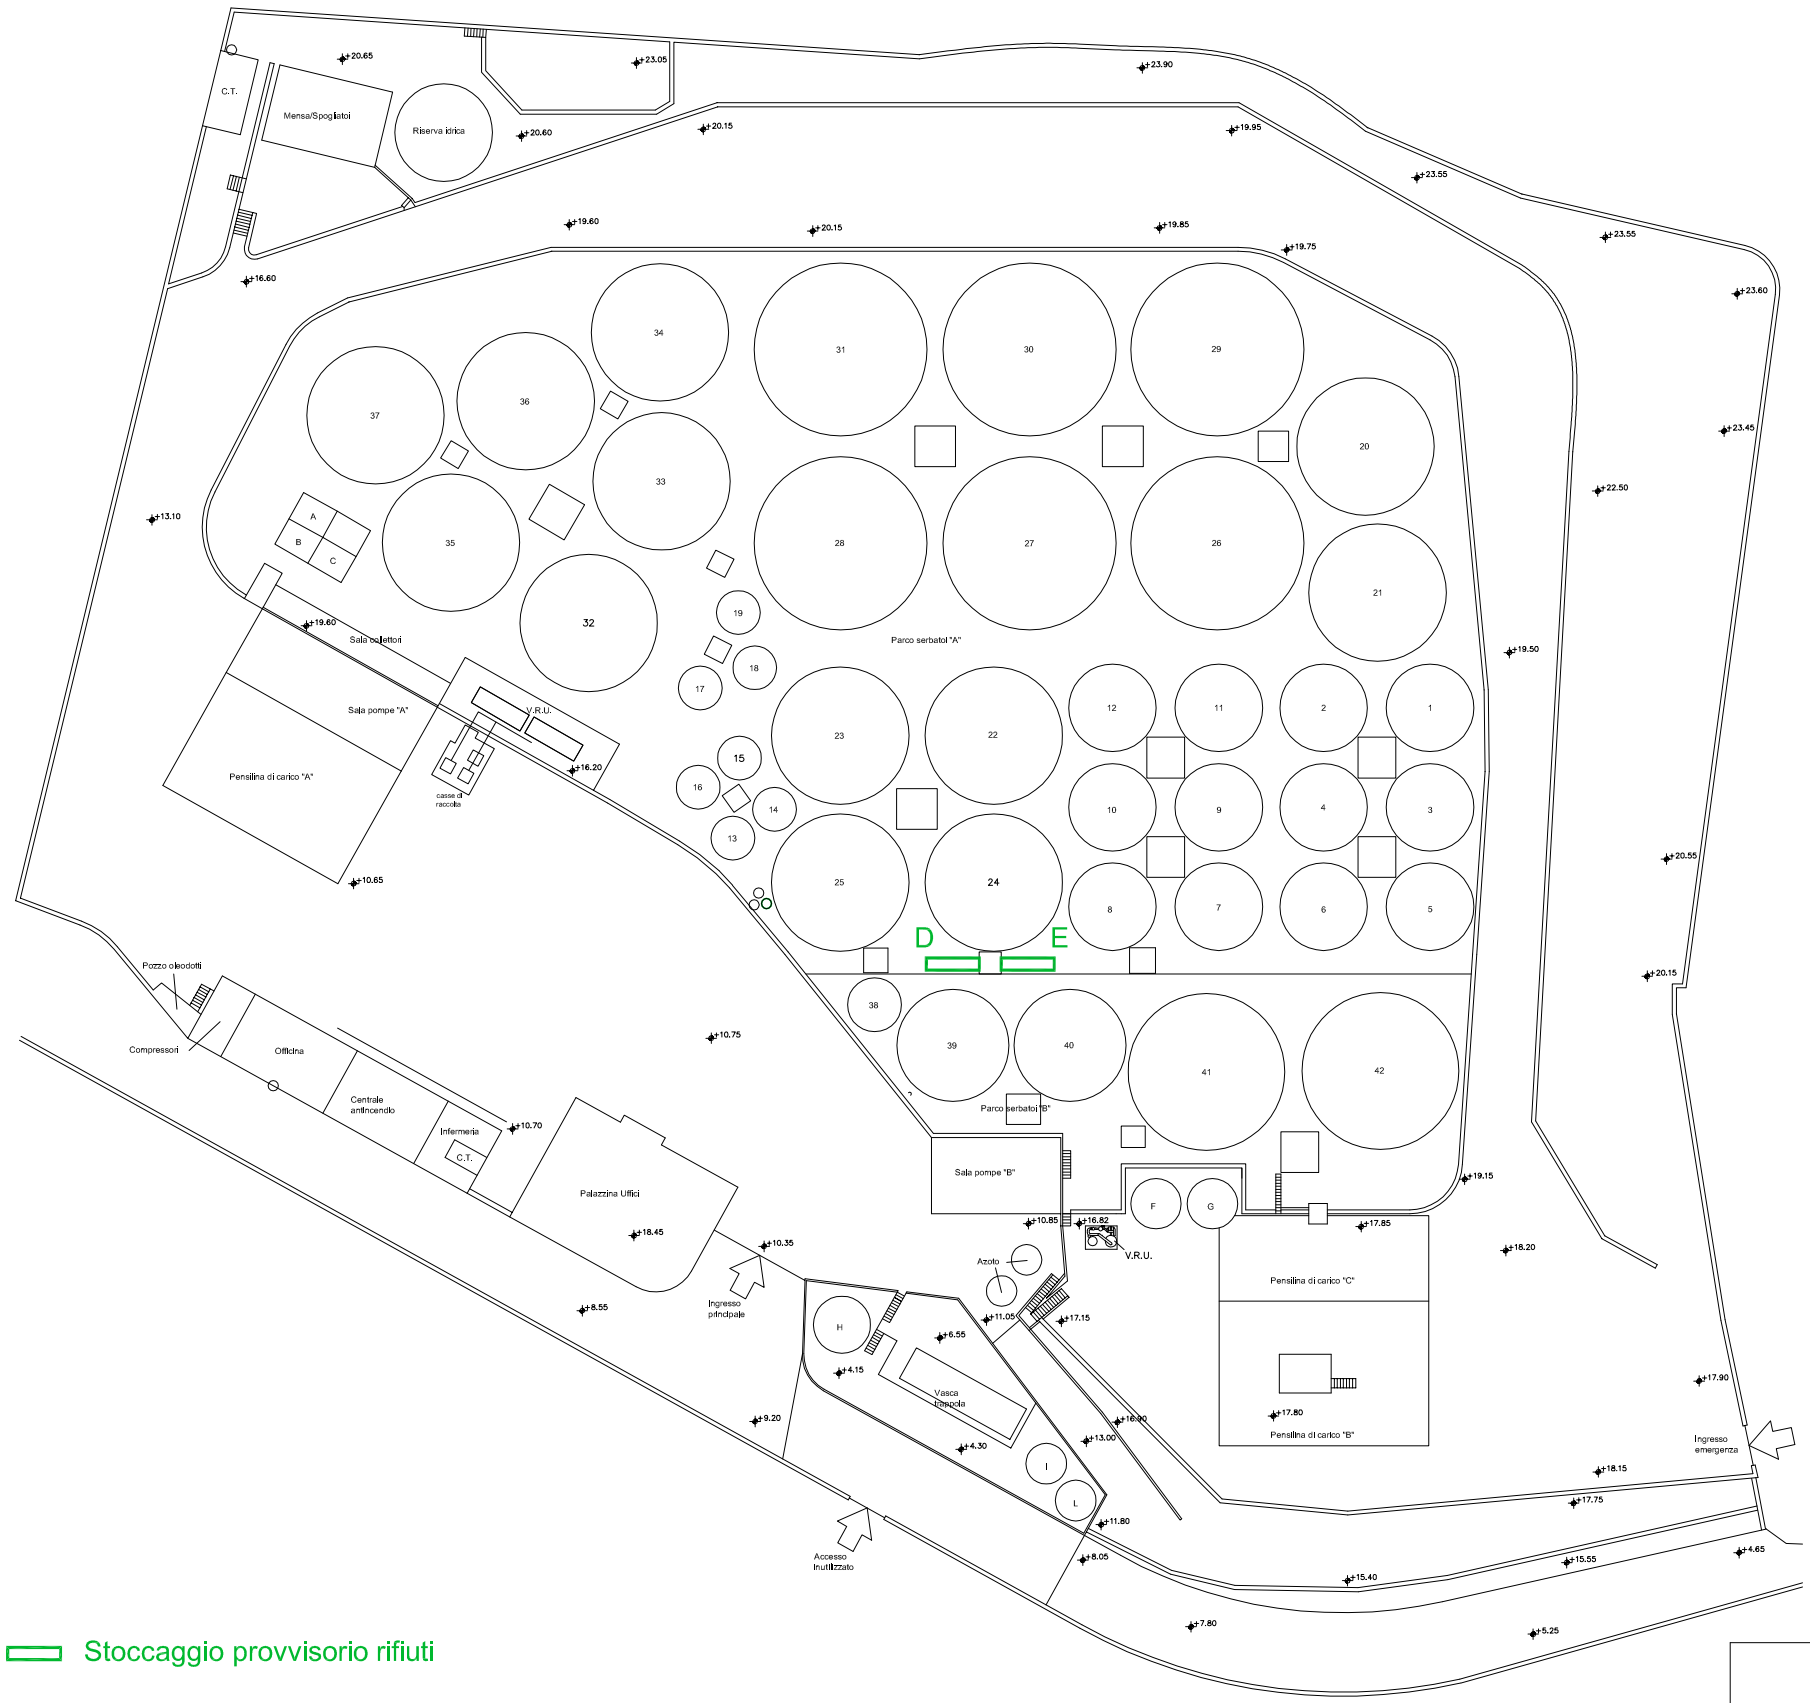


Stoccaggio provvisorio rifiuti

CITTA' METROPOLITANA DI GENOVA **COMUNE DI GENOVA**	SCALA: 1:750
SUPERBA s.r.l. Deposito di Via Multedo di Pegli	DATA: Maggio 2017
PROCEDURA DI SCREENING	ALLEGATO 4
Parco serbatoi e serbatoi di stoccaggio provvisorio di rifiuti "D" ed "E"	FILE Serbatoi stoccaggio rifiuti_all_4
SIGE s.r.l. Via Castel Morrone, 15H 16161 Genova Rivarolo	**Committente:** Superba s.r.l. Genova
Disegni forniti da Superba s.r.l. Elaborazione a cura di Dott. Riccardo Palenzona	