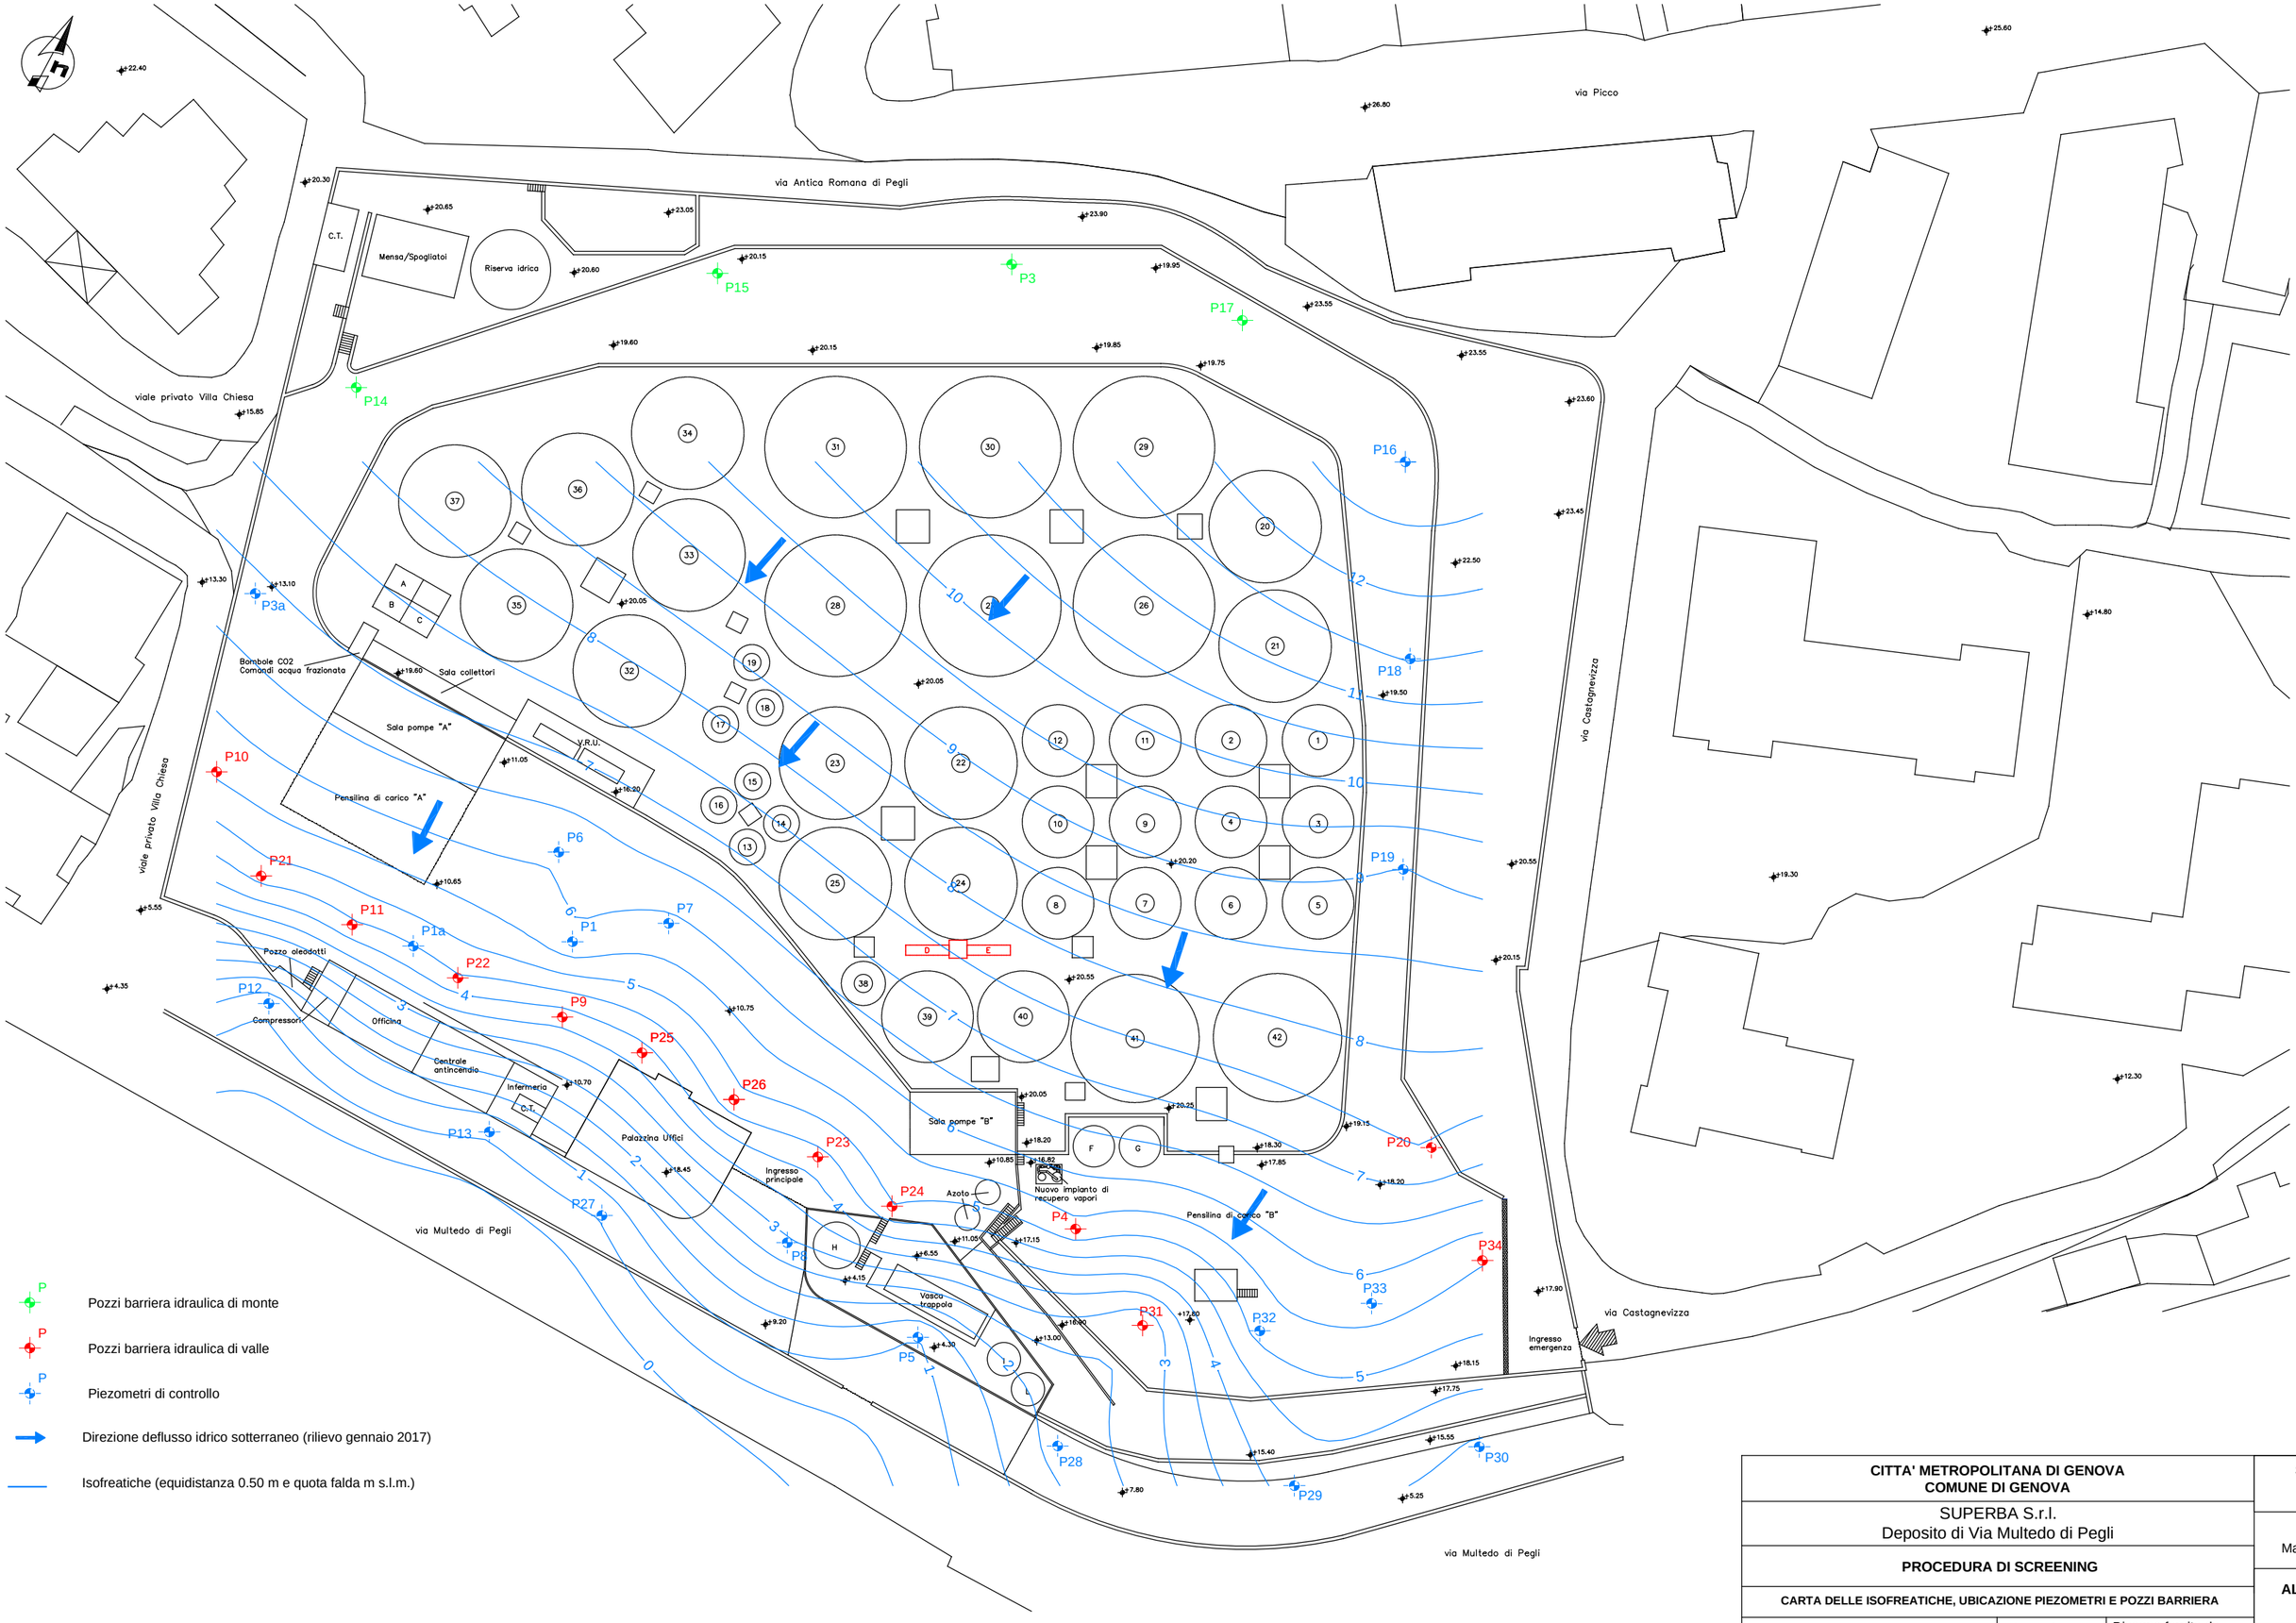


P Pozzi barriera idraulica di monte

P Pozzi barriera idraulica di valle

P Piezometri di controllo

Direzione deflusso idrico sotterraneo (rilievo gennaio 2017)

Isofreatiche (equidistanza 0.50 m e quota falda m s.l.m.)

CITTA' METROPOLITANA DI GENOVA
COMUNE DI GENOVA

SUPERBA S.r.l.
Deposito di Via Multedo di Pegli

PROCEDURA DI SCREENING

CARTA DELLE ISOFREATICHE, UBICAZIONE PIEZOMETRI E POZZI BARRIERA

SIGE s.r.l.
Via Castel Morrone, 15H
16161 Genova Rivarolo

Committente:
Superba s.r.l.
Genova

Disegno fornito da
Studio Benvenuto e Ass.
Elaborazione
Dott. Riccardo Palenzona

SCALA: 1:500

DATA: Maggio 2017

ALLEGATO 7

Formato di stampa **A2**