


SEZIONE N. : 13

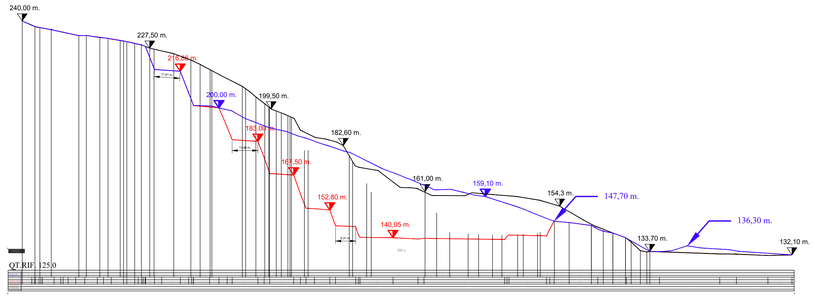


SEZIONE N. : 14

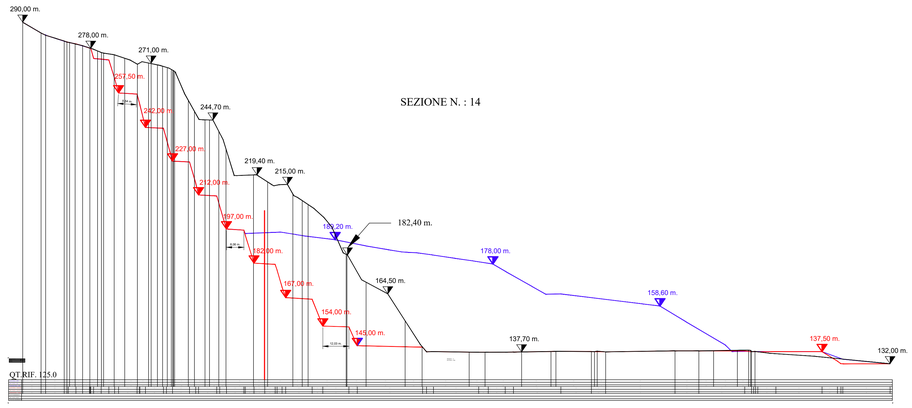


SEZIONE N. : 15

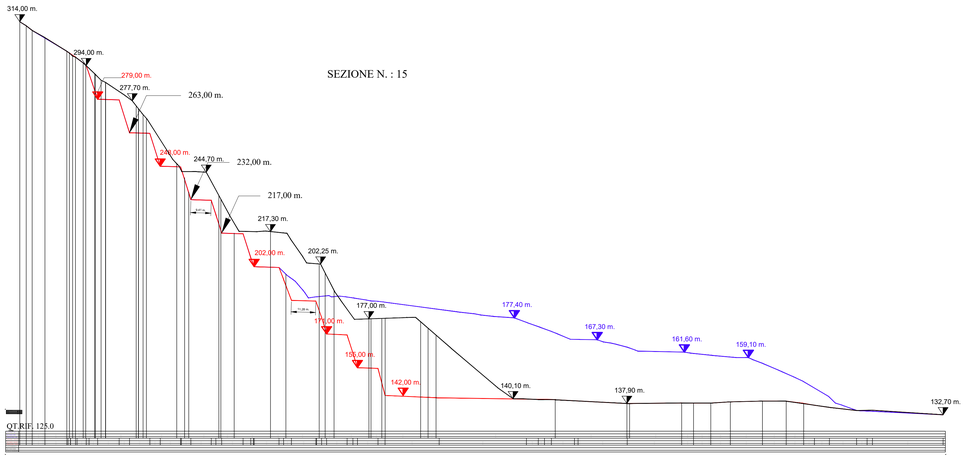


SEZIONE N. : 16

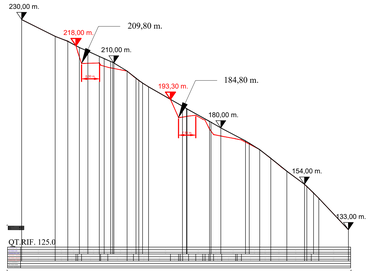

SEZIONE N. : 17

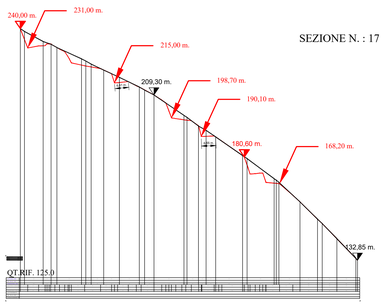

SEZIONE N. : 18

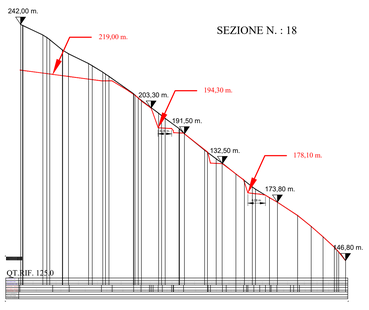

LEGENDA:

- Stato attuale
- Stato di progetto
- Riporti di progetto

COMUNE DI SAVONA

Impresa "Bricco Biscea" S.r.L.

PROGETTO DI AMPLIAMENTO CAVA
IN LOCALITA' "Bricco Biscea"

VARIANTE AL PROGRAMMA DI COLTIVAZIONE
E RIQUALIFICAZIONE AMBIENTALE
Art. 10 - Legge R.L. 38/98

OGGETTO:

SEZIONI DI RAFFRONTO 13-18
STATO ATTUALE - PROGETTO IN VARIANTE

data: giugno 2017
scala: 1 : 1000

Studio di Geologia Tecnica
Dott. Geol. Guido CARIERI
Via delle Ginestre 8a - 17054 Boissano (SV)
Tel. - Fax 0182989633

Tavola

p.c.18.2