


SEZIONE N. : 1

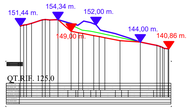


SEZIONE N. : 2

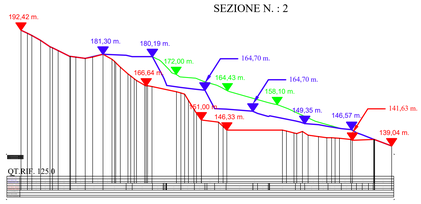


SEZIONE N. : 3

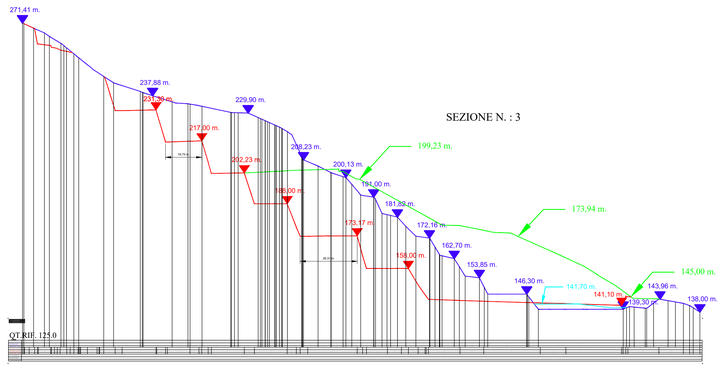


SEZIONE N. : 4

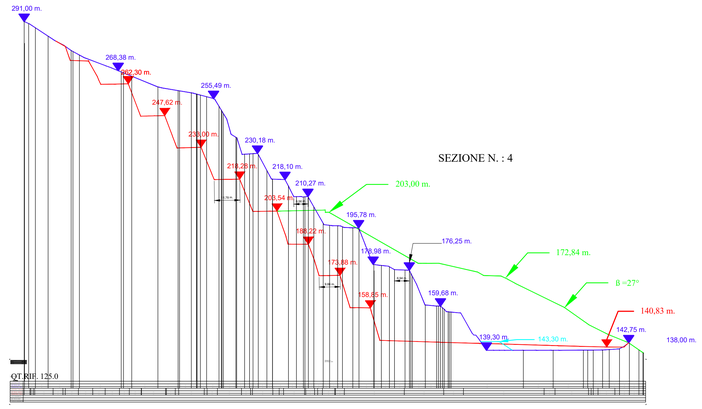


SEZIONE N. : 5

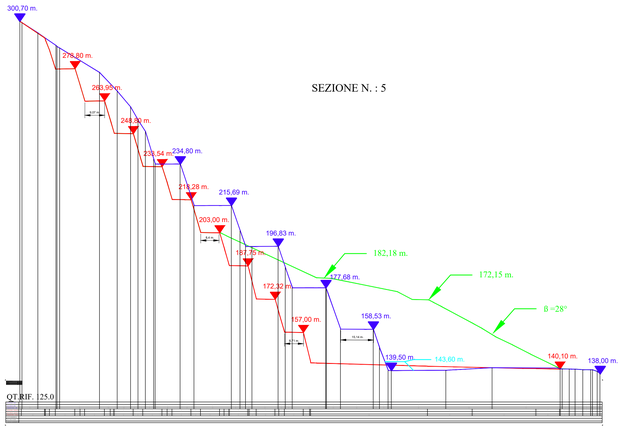


SEZIONE N. : 6

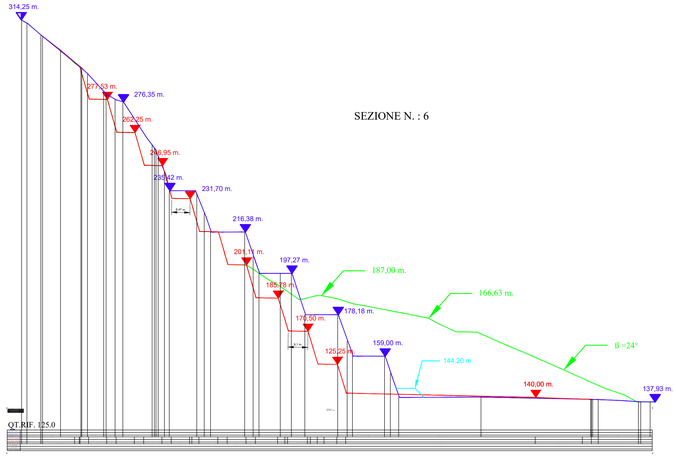


SEZIONE N. : 7

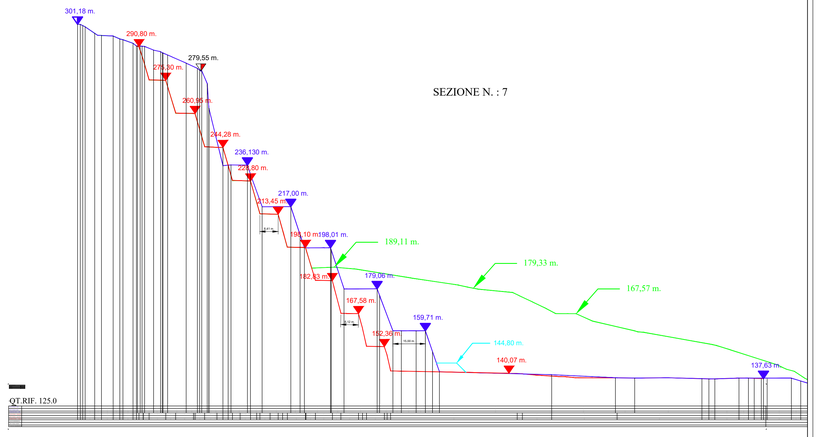


SEZIONE N. : 8

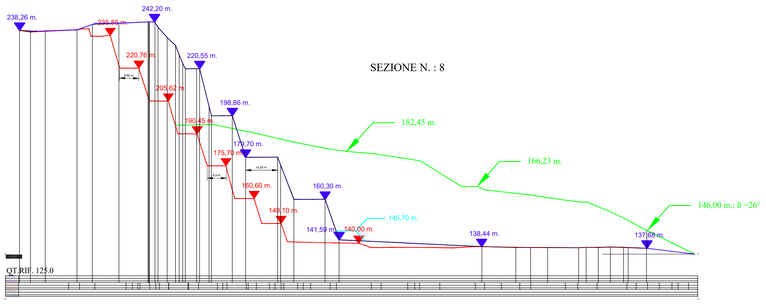


SEZIONE N. : 9

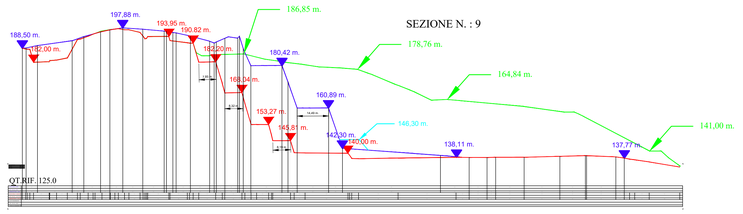


SEZIONE N. : 10

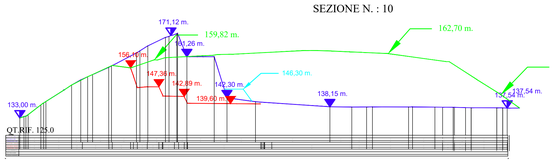

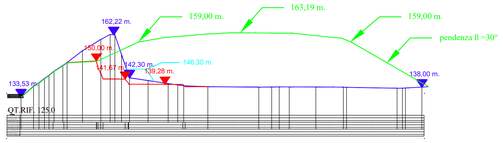

SEZIONE N. : 12

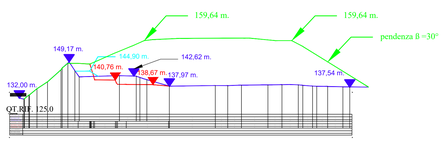

LEGENDA:

- Progetto Approvato
- Riempimenti Progetto Approvato
- Progetto in variante
- Riempimenti Progetto in Variante

COMUNE DI SAVONA

Impresa "Bricco Biscea" S.r.L.

RINNOVO AUTORIZZAZIONE ATTIVITA' ESTRATTIVA CAVA IN LOCALITA' "Bricco Biscea"

SCHEDA N°47 - 31SV DEL PTRAC DCR n°16 29-2-2000 E DCR n°7 27-02-2008

VARIANTE AL PROGRAMMA DI COLTIVAZIONE E RIQUALIFICAZIONE AMBIENTALE
Art. 10 - Legge R.L. 38/98

OGGETTO:

SEZIONI DI RAFFRONTO 1-12
PROGETTO APPROVATO - PROGETTO IN VARIANTE

data: giugno 2017
scala: 1 : 1000

Studio di Geologia Tecnica
Dott. Geol. Guido CARIERI
Via delle Ginestre 8a - 17054 Boissano (SV)
Tel. - Fax 0182989633

Tavola

p.v. 6.1