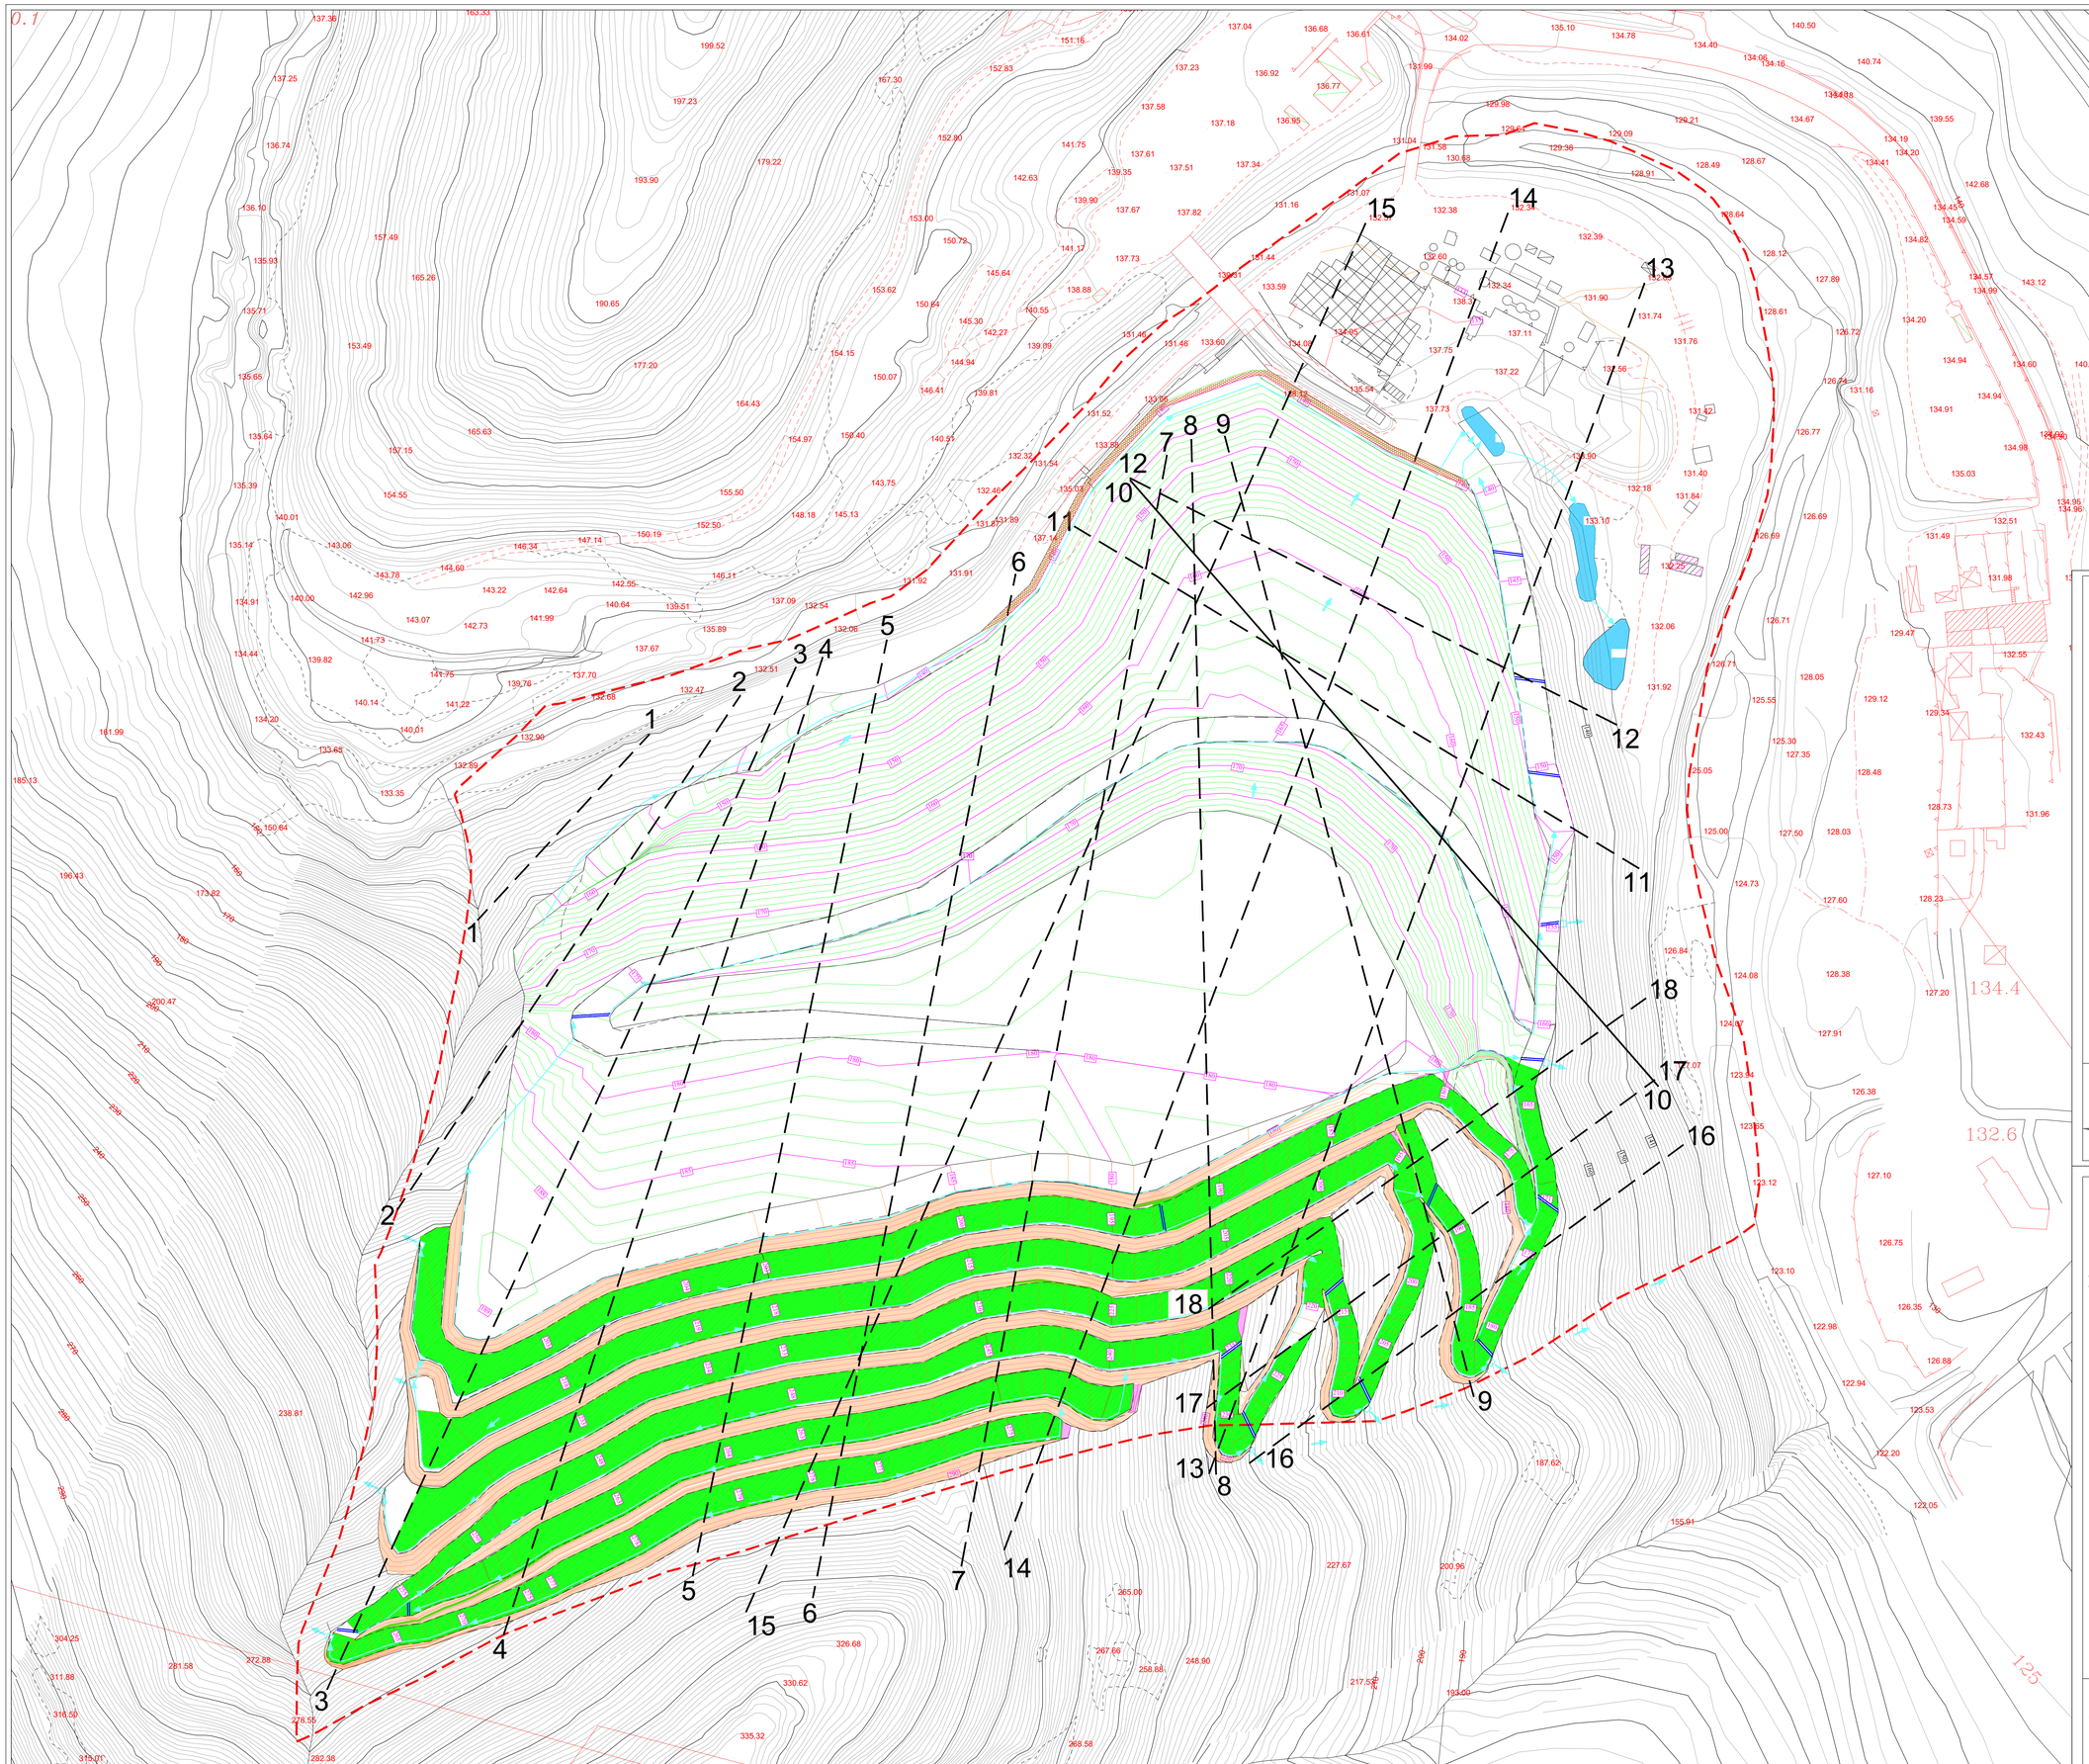


LEGENDA:

- Vasche di decantazione in roccia
- Cunette di regimazione acque meteoriche
- Schive regimazione acque meteoriche
- Vasche di raccolta e decantazione acque
- Sistemazione ambientale gradoni
- Massicciata
- Sperone di mascheramento in roccia
- Limite "CA" del PTRAC approvato con D.C.R n° 7 del 27/02/2008
- isoipse scarpate in roccia interasse 1 m.
- isoipse scarpate in riporto interasse 1 m.

COMUNE DI SAVONA

Impresa "Bricco Biscea" S.r.L.

RINNOVO AUTORIZZAZIONE ATTIVITA' ESTRATTIVA CAVA IN LOCALITA' "Bricco Biscea"

SCHEDA N°47 - 31SV DEL PTRAC DCR n°16 29-2-2000 E DCR n°7 27-02-2008

VARIANTE AL PROGRAMMA DI COLTIVAZIONE E RIQUALIFICAZIONE AMBIENTALE
Art. 10 - Legge R.L. 38/98

OGGETTO:

FASE 15:
RIEMPIMENTO PIAZZALE DA
QUOTA 166 m A QUOTA 178 m

data: giugno 2017
scala: 1 : 600

Studio di Geologia Tecnica
Dott. Geol. Guido CARIERI
Via delle Ginestre 8a - 17054 Boissano (SV)
Tel. - Fax 0182989633

Tavola

p.c. 16