


SEZIONE N. : 1

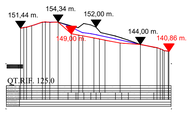


SEZIONE N. : 2

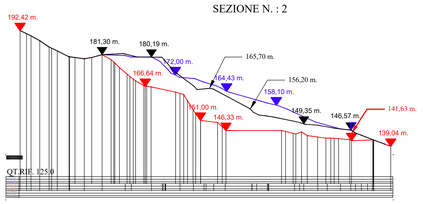


SEZIONE N. : 3

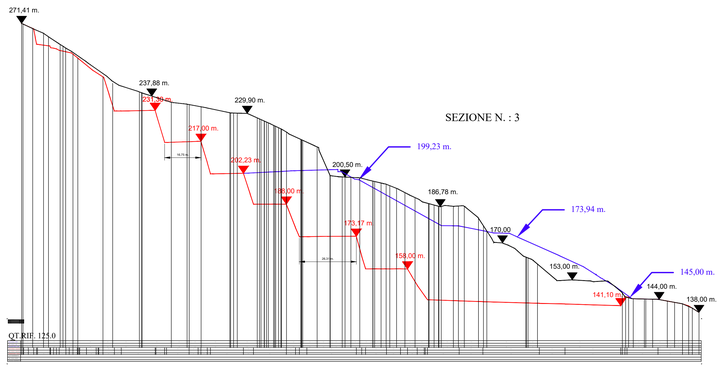


SEZIONE N. : 4

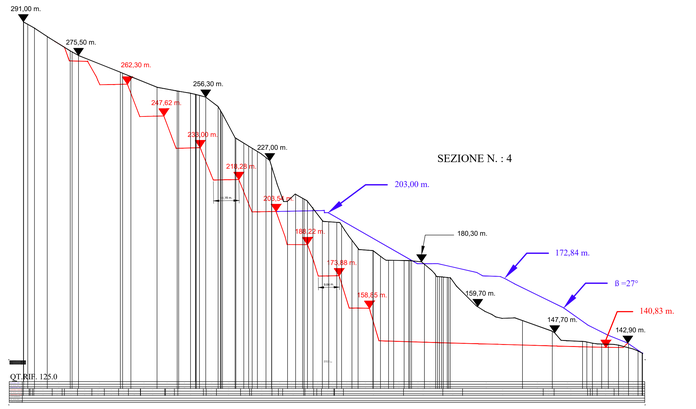


SEZIONE N. : 5

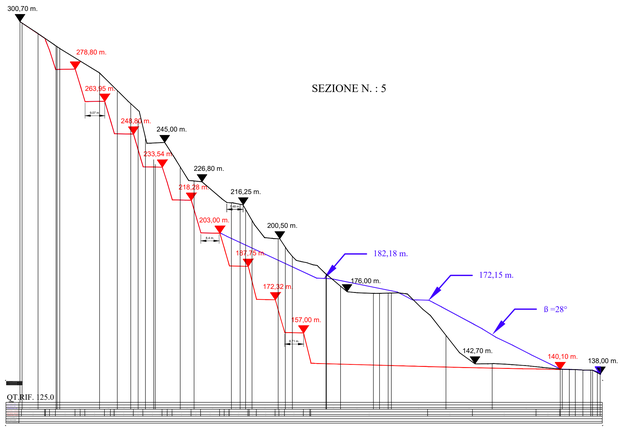


SEZIONE N. : 6

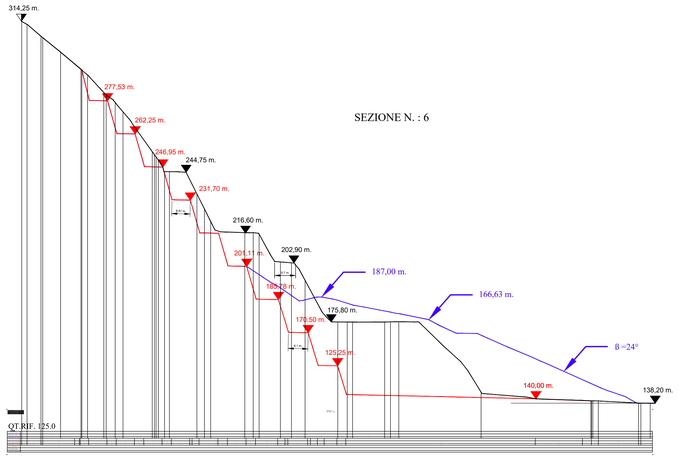


SEZIONE N. : 7

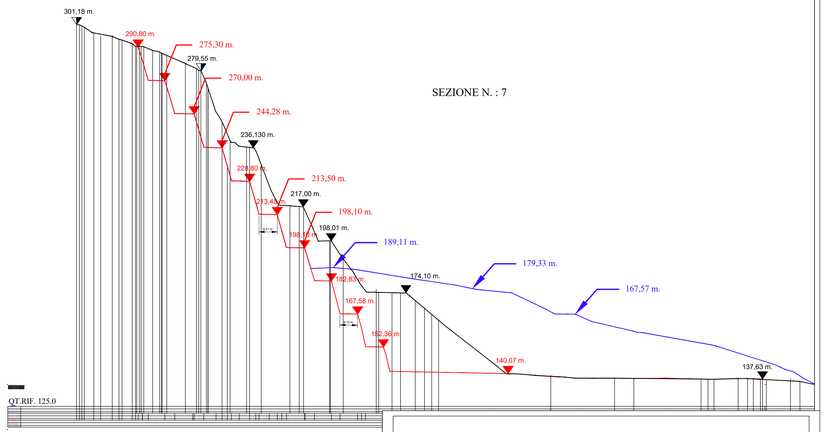


SEZIONE N. : 8

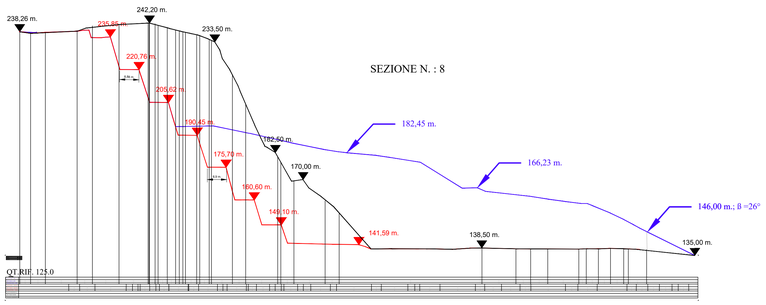


SEZIONE N. : 9

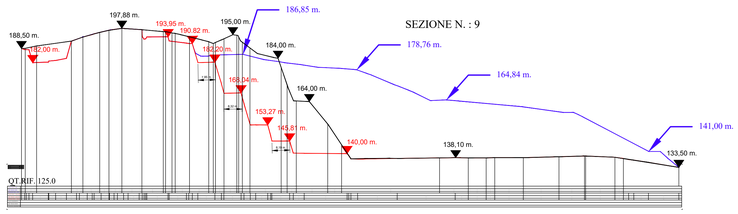


SEZIONE N. : 10

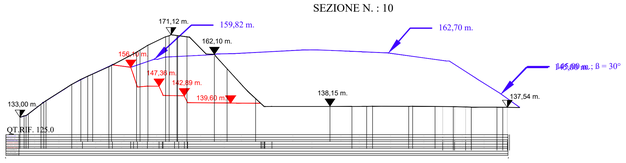

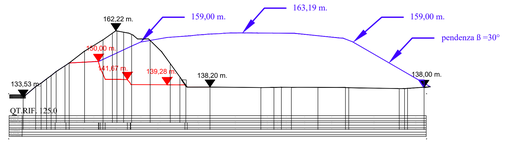

SEZIONE N. : 12

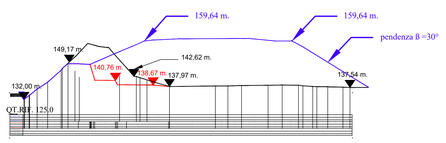

LEGENDA:

- Stato attuale
- Stato di progetto
- Riporti di progetto

COMUNE DI SAVONA

Impresa "Bricco Biscea" S.r.L.

PROGETTO DI AMPLIAMENTO CAVA IN LOCALITA' "Bricco Biscea"

VARIANTE AL PROGRAMMA DI COLTIVAZIONE E RIQUALIFICAZIONE AMBIENTALE Art. 10 - Legge R.L. 38/98

OGGETTO:

SEZIONI DI RAFFRONTO 1-12 STATO ATTUALE - PROGETTO IN VARIANTE

data: giugno 2017
scala: 1 : 1000

Studio di Geologia Tecnica
Dott. Geol. Guido CARIERI
Via delle Ginestre 8a - 17054 Boissano (SV)
Tel. - Fax 0182989633

Tavola

p.c.18.1