


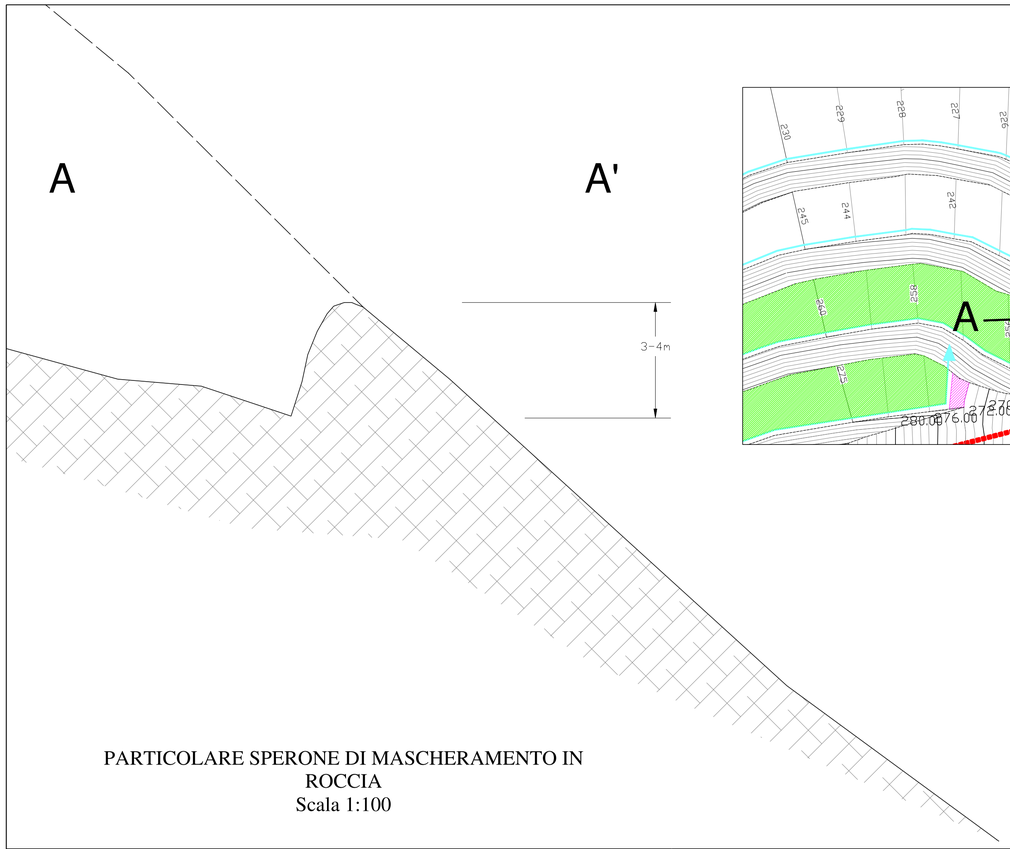


PARTICOLARE SPERONE DI MASCHERAMENTO IN ROCCIA
Scala 1:100

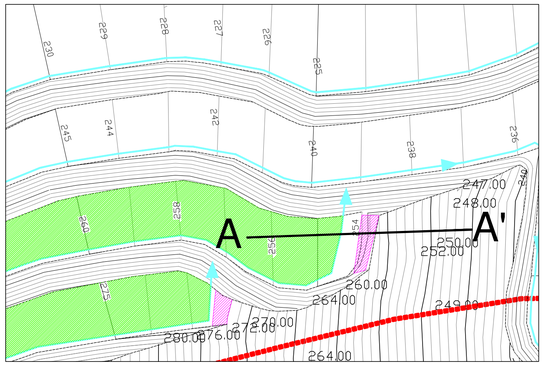

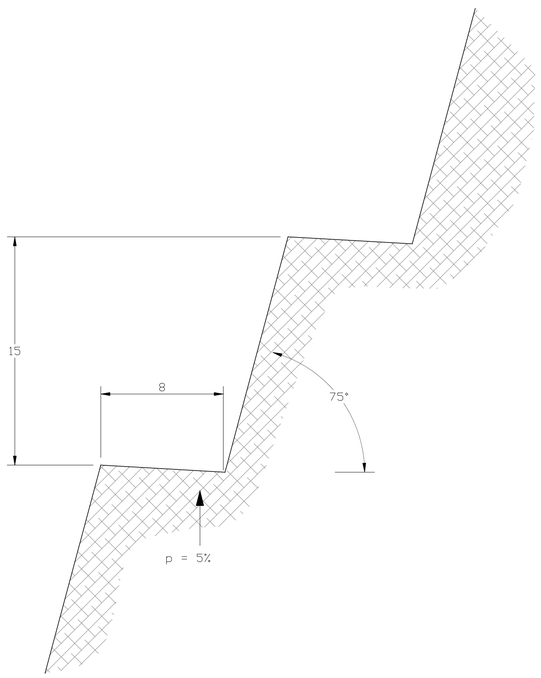

CARATTERISTICHE DIMENSIONALI GRADONI
Scala 1:200

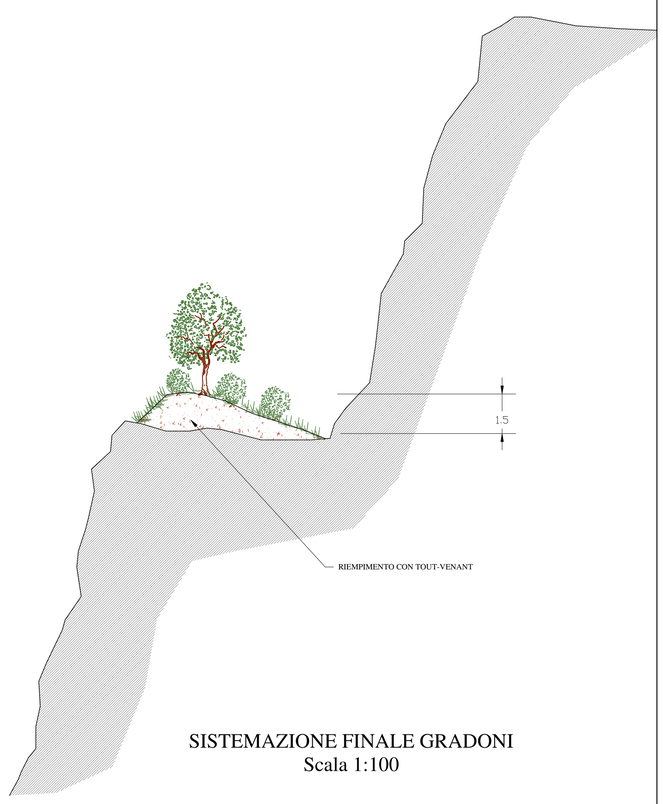

SISTEMAZIONE FINALE GRADONI
Scala 1:100

COMUNE DI SAVONA

Impresa "Bricco Biscea" S.r.L.

PROGETTO DI AMPLIAMENTO CAVA IN LOCALITA' "Bricco Biscea"

VARIANTE AL PROGRAMMA DI COLTIVAZIONE E RIQUALIFICAZIONE AMBIENTALE Art. 10 - Legge R.L. 38/98

OGGETTO:

PARTICOLARI COSTRUTTIVI

data: febbraio 2015
scale: 1 : 100 - 1:200

Studio di Geologia Tecnica
Dott. Geol. Guido CARIERI
Via delle Ginestre 8a - 17054 Boissano (SV)
Tel. - Fax 0182989633

Tavola

p.c. 19