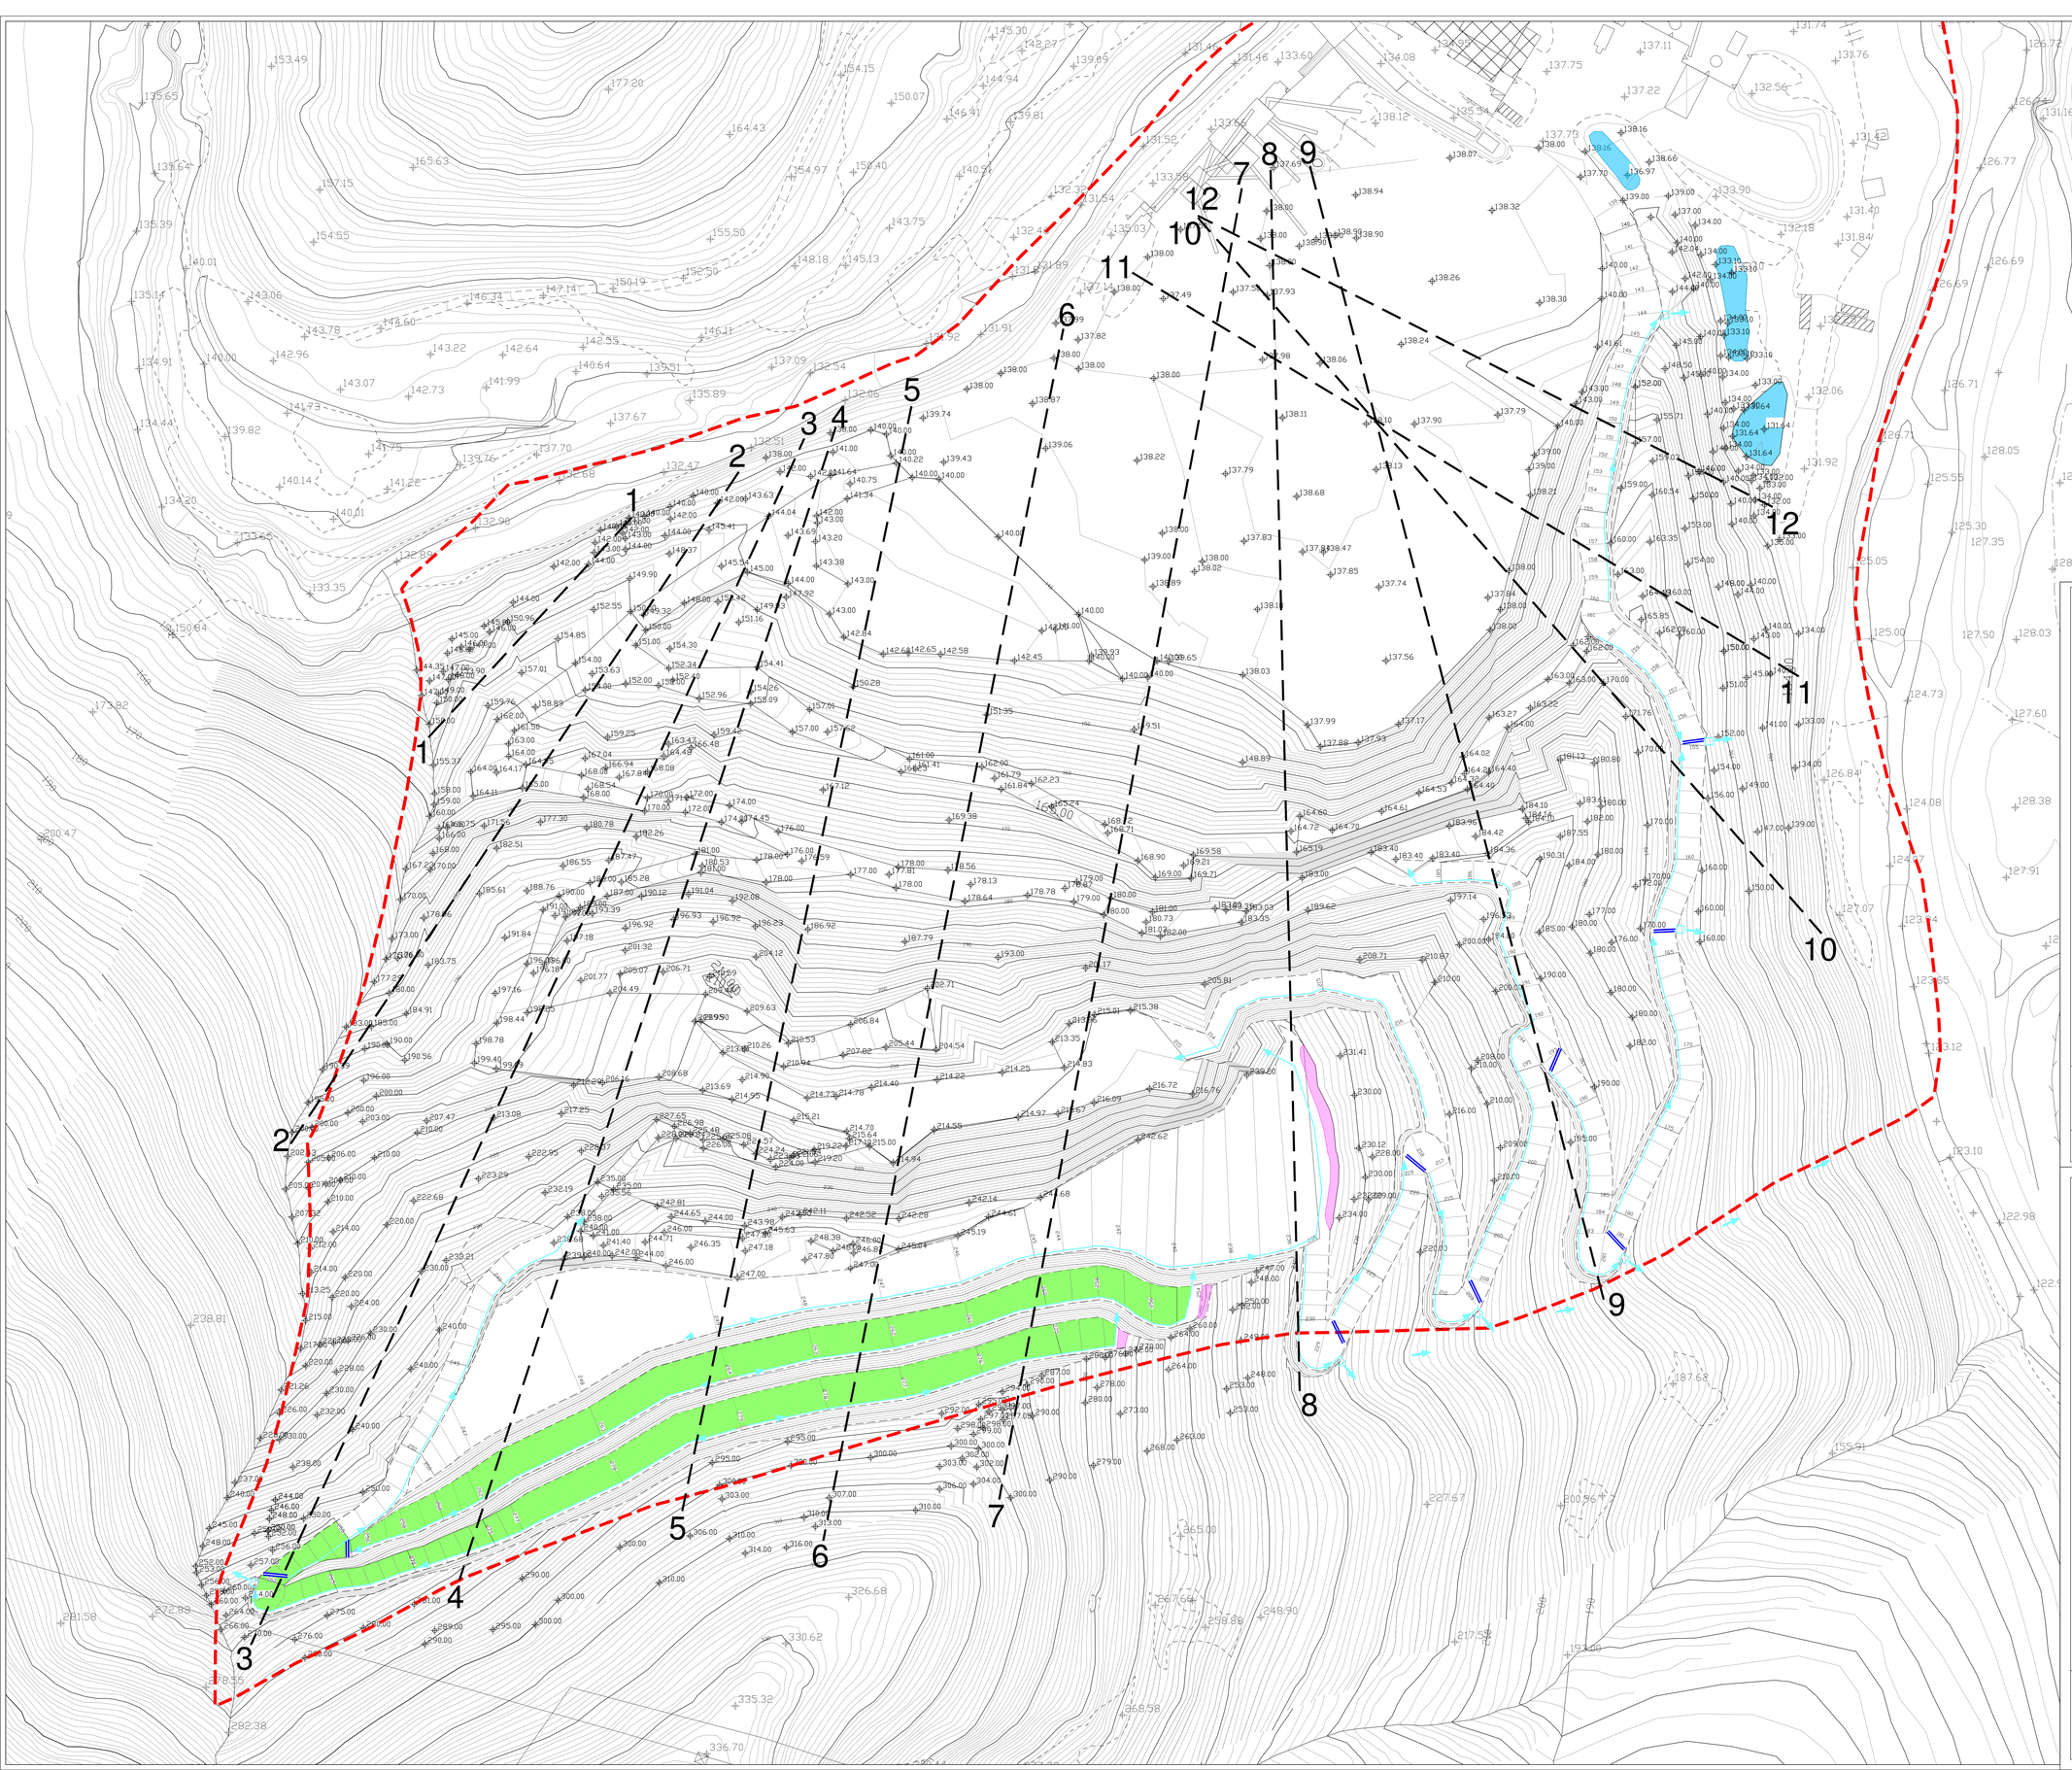


LEGENDA:

- Vasche di decantazione in roccia
- Cunette di regimazione acque meteoriche
- Schive regimazione acque meteoriche
- Vasche di raccolta e decantazione acque
- Sistemazione ambientale gradoni
- Massicciata
- Sperone di mascheramento in roccia
- Limite "CA" del PTRAC approvato con D.C.R n° 7 del 27/02/2008

COMUNE DI SAVONA

Impresa "Bricco Biscea" S.r.L.

PROGETTO DI AMPLIAMENTO CAVA
IN LOCALITA' "Bricco Biscea"

VARIANTE AL PROGRAMMA DI COLTIVAZIONE
E RIQUALIFICAZIONE AMBIENTALE
Art. 10 - Legge R.L. 38/98

OGGETTO:

FASE 5:
REALIZZAZIONE PISTE LATO EST
DEL FRONTE DI CAVA
SISTEMAZIONE AMBIENTALE PRIMO E
SECONDO GRADONE

data: febbraio 2015
scala: 1 : 500

Studio di Geologia Tecnica
Dott. Geol. Guido CARIERI
Via delle Ginestre 8a - 17054 Boissano (SV)
Tel. - Fax 01829893633

Tavola

p.c. 6