


SEZIONE E-E
Scala 1:100

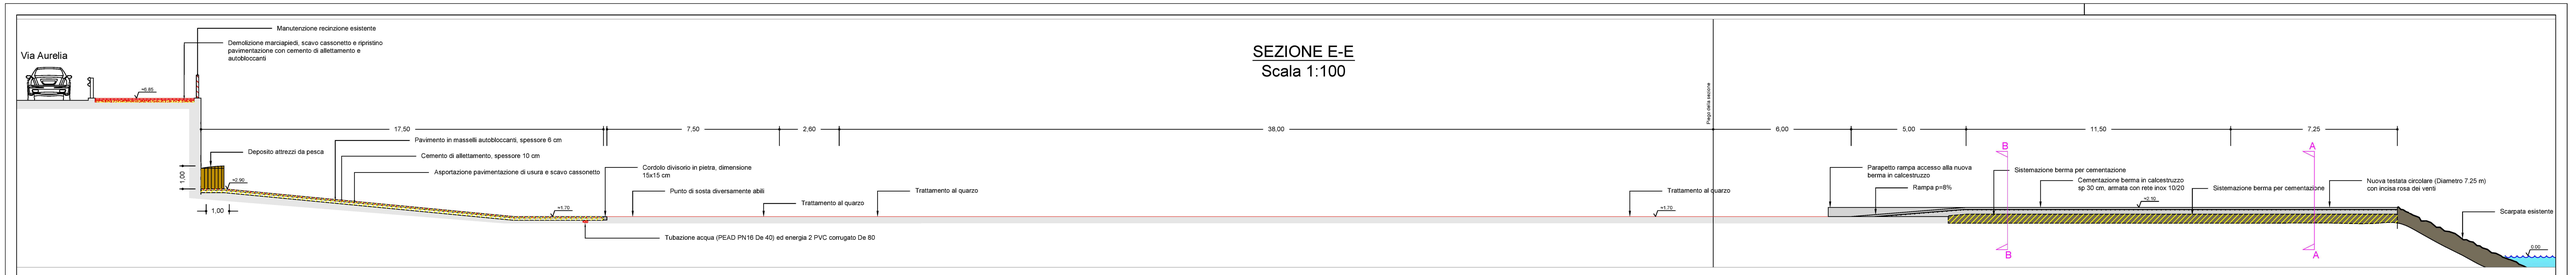


SEZIONE A
Scala 1:100

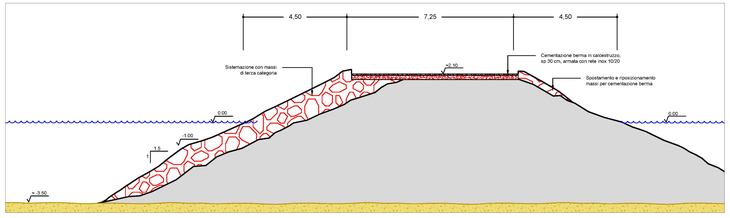


SEZIONE C
Scala 1:100

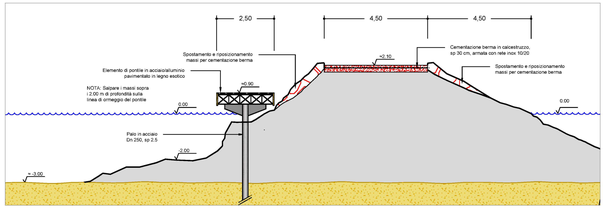

SEZIONE C
Scala 1:100

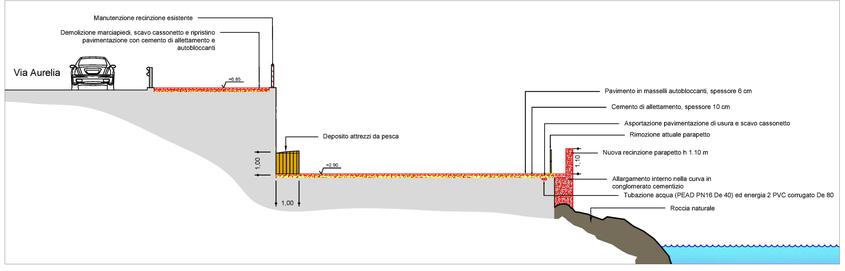

SEZIONE D
Scala 1:100

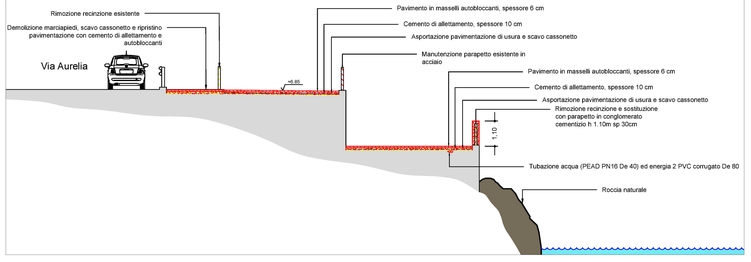

PLANIMETRIA DI PROGETTO
Scala 1:500



STUDIOGAGGERO
SAVONA Via Pia, 130R
Tel 019 829463 – Fax 019 8386702 - Cell 335/303133
Email ing.gaggero@libero.it

Tavola 4

COMUNE DI SPOTORNO

INTERVENTI INTEGRATIVI SUL MOLO SANT'ANTONIO A FAVORE DELLA PESCA ED ALTRE ATTIVITA' COLLEGATE AL MARE

SEZIONI

N.P. 2014 | SCALA: VARIE

Luglio 2017

File:C:\LAVORI\NP_2014 Spotorno punto pesca

Dott. ing. Paolo GAGGERO
C.F. GGGPLA49H21D969E
Collaboratore Dott. Ing. [illegible]