


Particolare pontile in acciaio/alluminio pavimentato in legno esotico
Scala 1:25

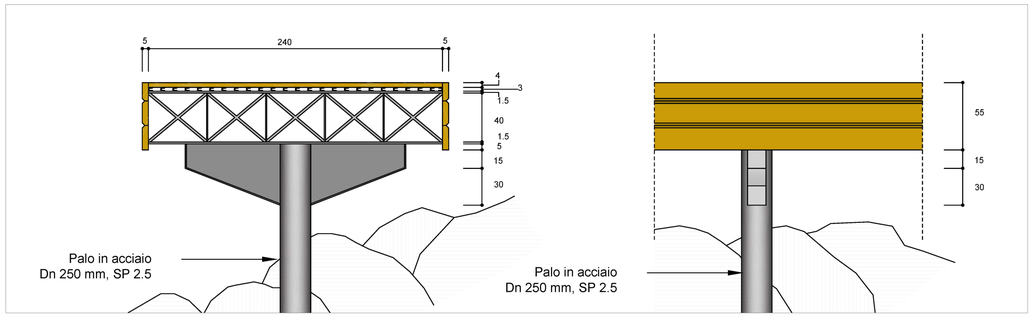


Particolare cementazione berma in calcestruzzo
Scala 1:50

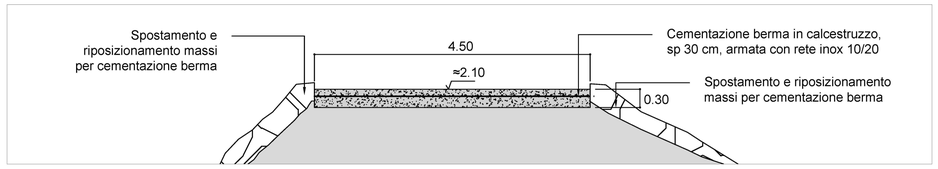



Depositi attrezzi da pesca
Scala 1:50

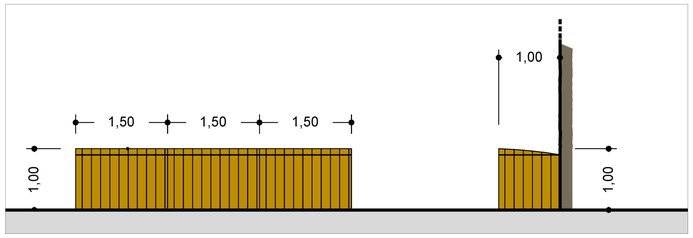

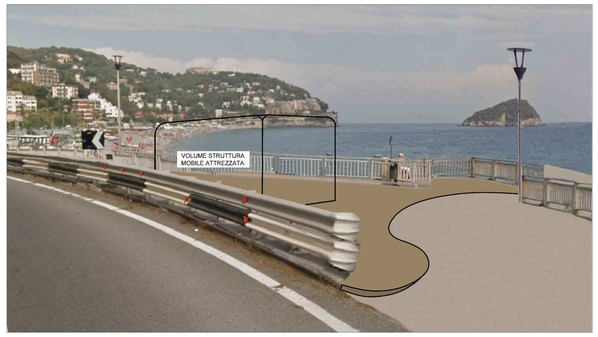



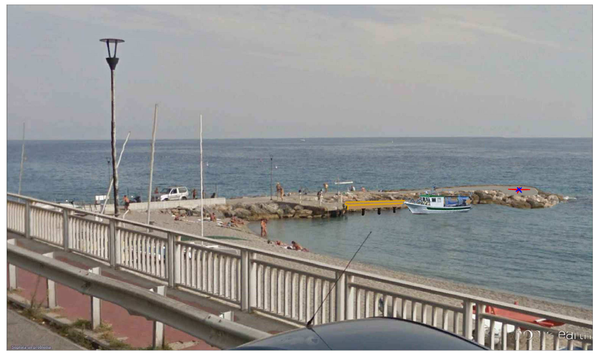

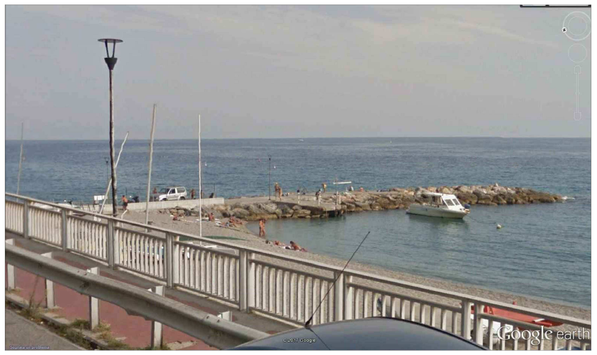




Colonnina di servizio per distribuzione di acqua ed energia elettrica

Autobloccante tipo in cubetti 6 cm di colore differenziato parte pedonale e carrabile



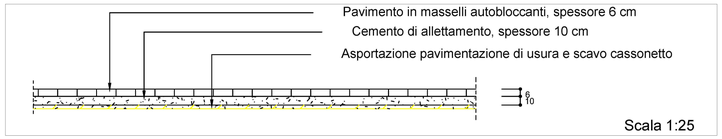



STUDIOGAGGERO
SAVONA Via Pia, 130R
Tel 019 829463 – Fax 019 8386702 - Cell 335/303133
Email ing.gaggero@libero.it

Tavola 6

COMUNE DI SPOTORNO

INTERVENTI INTEGRATIVI SUL MOLO SANT'ANTONIO A FAVORE DELLA PESCA ED ALTRE ATTIVITA' COLLEGATE AL MARE

PARTICOLARI COSTRUTTIVI E FOTOMONTAGGI

N.P. 2014 | SCALA: VARIE

Dott. ing. Paolo GAGGERO
C.F. GGGPLA49H27D969E
Collaboratore Dott. Ing. Luca MORANDO

Luglio 2017

File:C:\LAVORI\NP_2014 Spotorno punto pesca