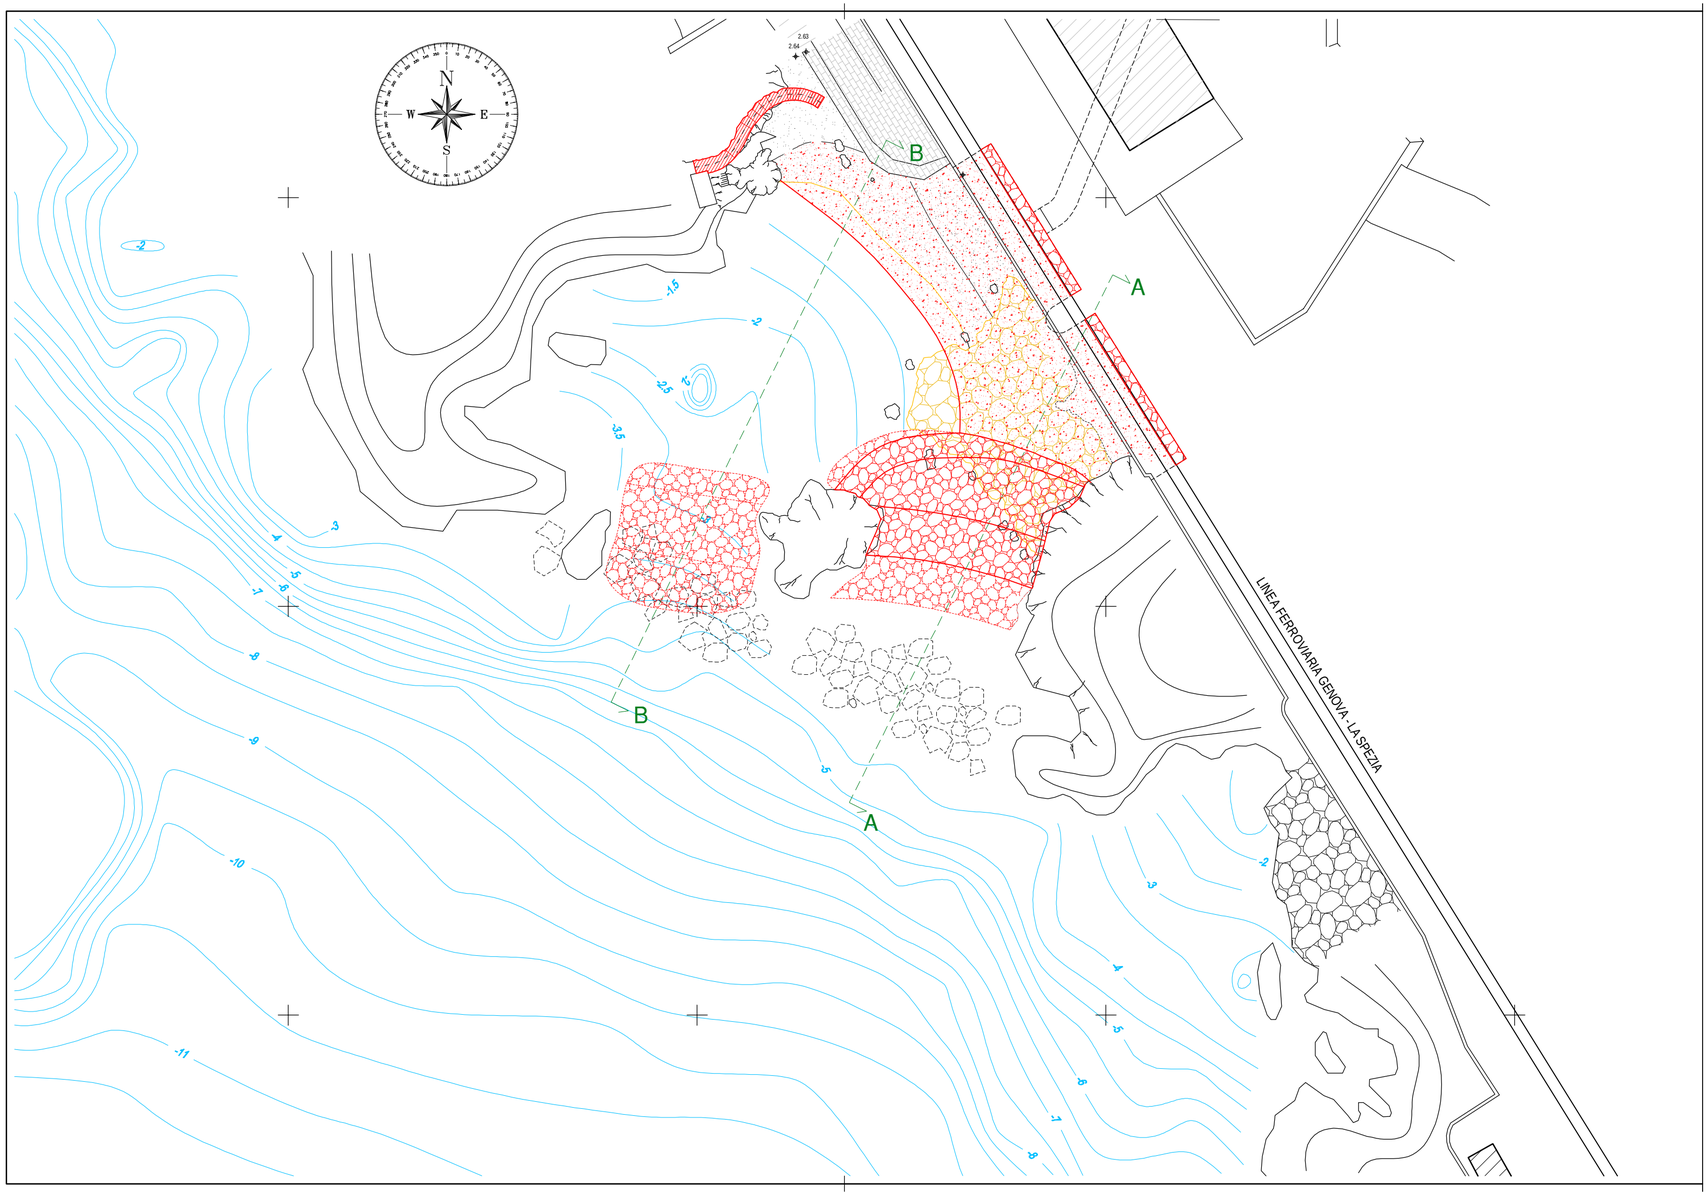


Committente:

COMUNE DI FRAMURA

Provincia di La Spezia

Oggetto:

LAVORI DI MESSA IN SICUREZZA E CONSOLIDAMENTO DELLE AREE COSTIERE IN LOCALITA' CIAMIA E TORSEI

PROGETTO DEFINITIVO

Titolo elaborato:

LOC. TORSEI:
PLANIMETRIA STATO DI RAFFRONTO

Progettista:

STUDIOELB Ingegneri Associati

Dott. Ing. Ernesto LA BARBERA - Dott. Ing. Riccardo GIAMMARINI
Dott. Ing. Andrea DEPRATI - Dott. Ing. Simona CARREGA
Dott. Ing. Michela LA BARBERA - Dott. Ing. Mauro SCAGLIONE

Corso Torino 17/6 sc.A - 16129 Genova
Tel. 010.5740568 - fax : 010.4211059
e-mail: inge@studioelb.it

0	15.05.2017	MLB	AD	Emissione
Revisione	Data	Redatto da:	Controllato da:	Descrizione

Data:	Scala:	
15.05.2017	1:500	703 PD **D03**