


PLANIMETRIA STATO DI PROGETTO

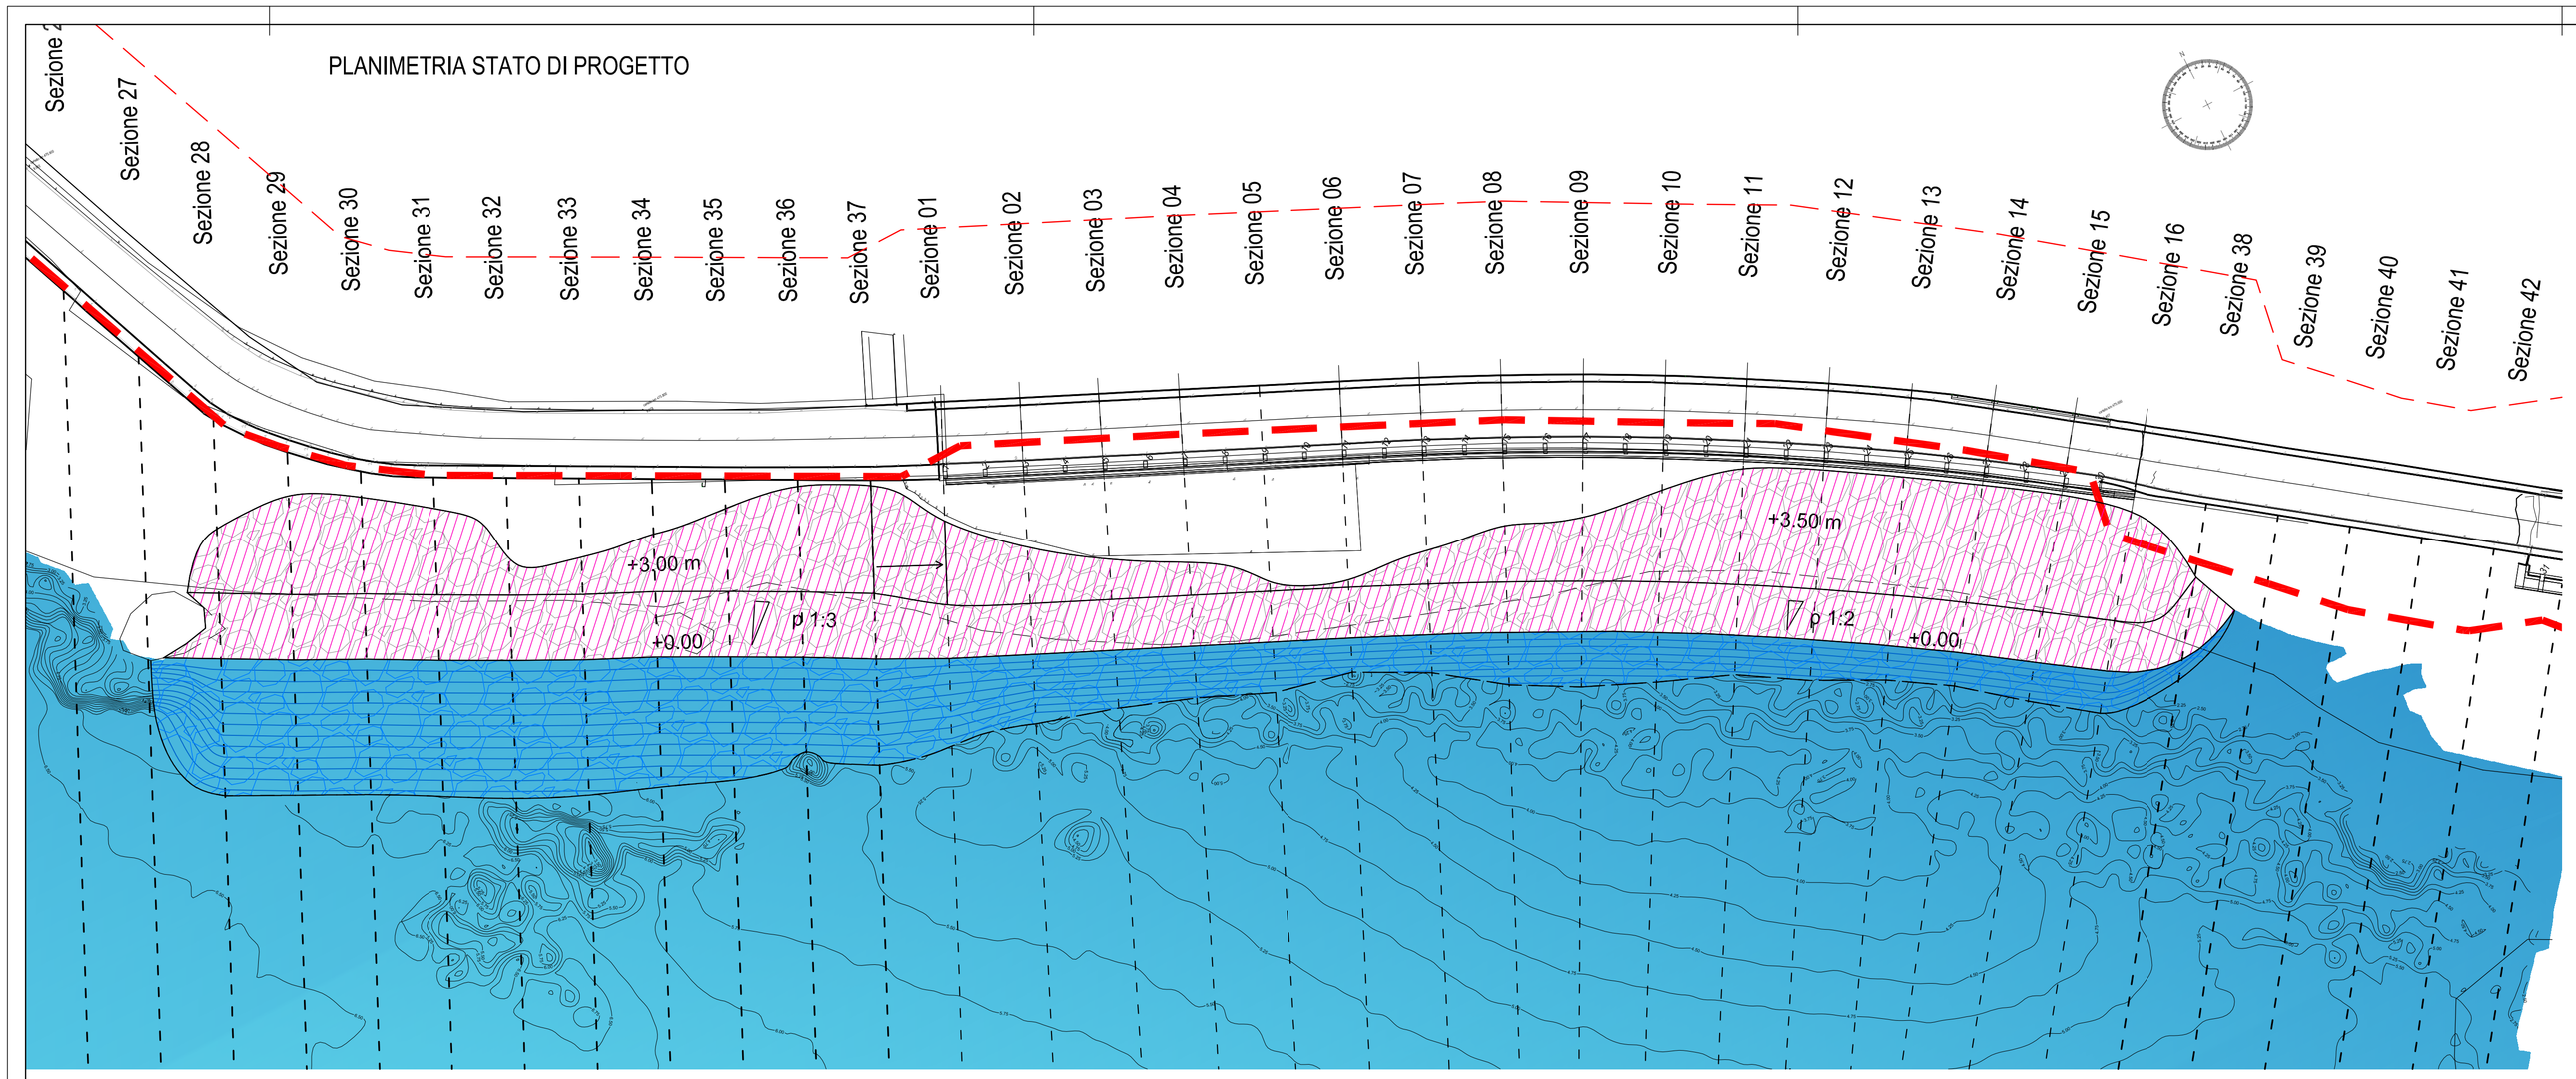

SOVRAPPOSIZIONE CON LO STATO ATTUALE - PLANIMETRIA

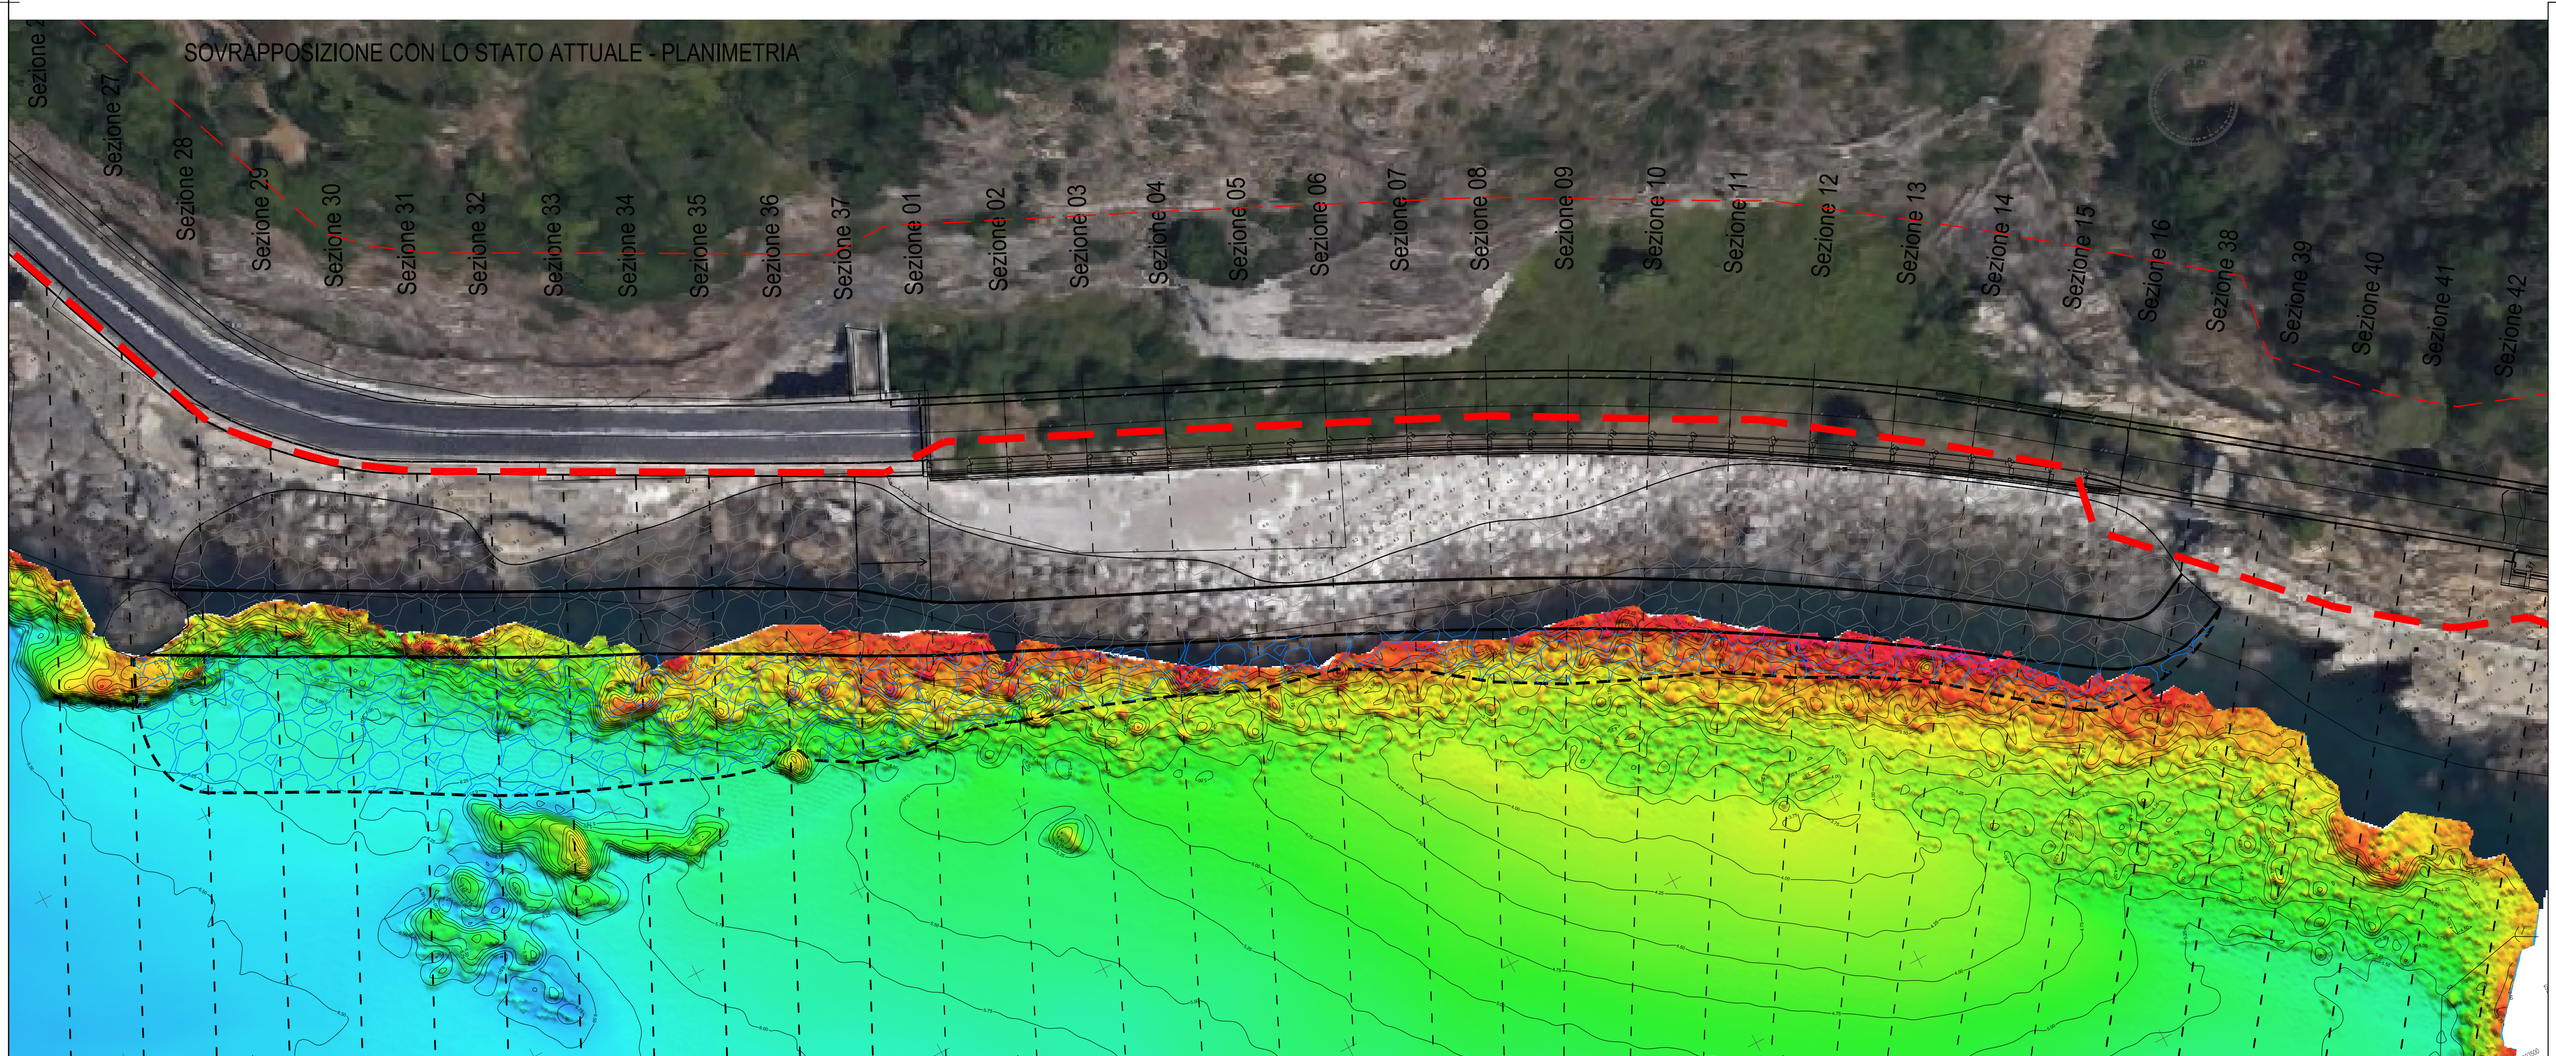

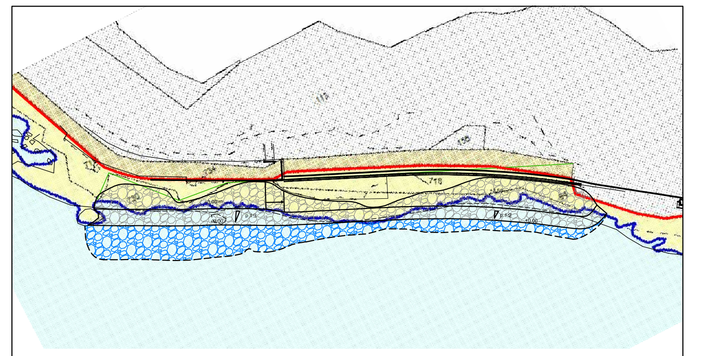

Sovrapposizione stato di progetto con mappa SID - scala 1:2.000

Dividente demaniale

Linea di costa

Dividente demaniale

Limite della fascia di 30 m dalla dividente demaniale

Opere a progetto - parte emersa

ANAS S.p.A.

Compartimento della Viabilita' per la Liguria

Sede Compartimentale - Via Savona 3 - 16129 Genova - Tel. 010/54771 - Fax. 010/5477238

Comune di Lavagna (GE)
S.S. n. 1 "Via Aurelia"

Lavori di ripristino del rivestimento della Galleria S. Anna
dal km 475+135 al km 475+760 comprese difese spondali
di protezione delle esistenti fondazioni soggette all'erosione marina

PROGETTO DEFINITIVO

D04
(rev. 1)

Scala 1:500

STATO DI PROGETTO
PLANIMETRIA

PRESTAZIONI SPECIALISTICHE:

STUDIOELB Ingegneri Associati

Dott. Ing. Ernesto LA BARBERA - Dott. Ing. Riccardo GIAMMARINI
Dott. Ing. Andrea DEPRATI - Dott. Ing. Simona CARREGA
Dott. Ing. Michela LA BARBERA - Dott. Ing. Mauro SCAGLIONE

Corso Torino 17/6 sc.A - 16129 Genova
Tel. 010.5740568 - fax : 010.4211059
e-mail: inge@studioelb.it

CODICE PROGETTO:

NOME FILE: 962PD D04

Genova, marzo 2017 (rev.1 maggio 2017)

ANAS S.p.A.

PROGETTISTA RESPONSABILE
DELL'INTEGRAZIONE FRA LE VARIE
PRESTAZIONI SPECIALISTICHE AI SENSI
DELL'ART. 15 COMMA 12 DEL DPR
207/2010

(Dr.Ing. Sergio Barosso)

(Geom. Andrea Angelini)

Visto: Il Responsabile del Procedimento
(Dr. Ing. Federico Murrone)