
ANAS S.p.A.
Compartimento della Viabilita' per la Liguria

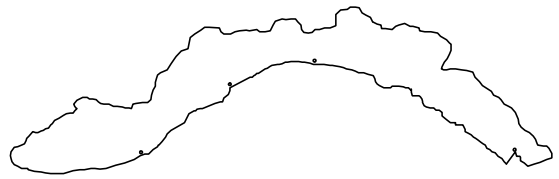

Sede Compartimentale - Via Savona 3 - 16129 Genova - Tel. 010/54771 - Fax. 010/5477238

Comune di Lavagna (GE)
S.S. n. 1 "Via Aurelia"

Lavori di ripristino del rivestimento della Galleria S. Anna dal km 475+135 al km 475+760 comprese difese spondali di protezione delle esistenti fondazioni soggette all'erosione marina

PROGETTO DEFINITIVO

D05
(rev. 0)

Scala 1:200

STATO DI PROGETTO
SEZIONI TRASVERSALI

PRESTAZIONI SPECIALISTICHE:

STUDIOELB Ingegneri Associati
Dott. Ing. Ernesto LA BARBERA - Dott. Ing. Riccardo GIAMMARINI
Dott. Ing. Andrea DEPRATI - Dott. Ing. Simona CARREGA
Dott. Ing. Michela LA BARBERA - Dott. Ing. Mauro SCAGLIONE
Corso Torino 17/6 sc.A - 16129 Genova
Tel. 010.5740568 - fax : 010.4211059
e-mail: inge@studioelb.it

CODICE PROGETTO:

NOME FILE: 962PD D05

Genova, marzo 2017

ANAS S.p.A.


PROGETTISTA RESPONSABILE DELL'INTEGRAZIONE FRA LE VARIE PRESTAZIONI SPECIALISTICHE AI SENSI DELL'ART. 15 COMMA 12 DEL DPR 207/2010

(Dr.Ing. Sergio Barosso)


(Geom. Andrea Angelini)

Visto: Il Responsabile del Procedimento
(Dr. Ing. Federico Murrone)


Sezione 01 (di raccordo)

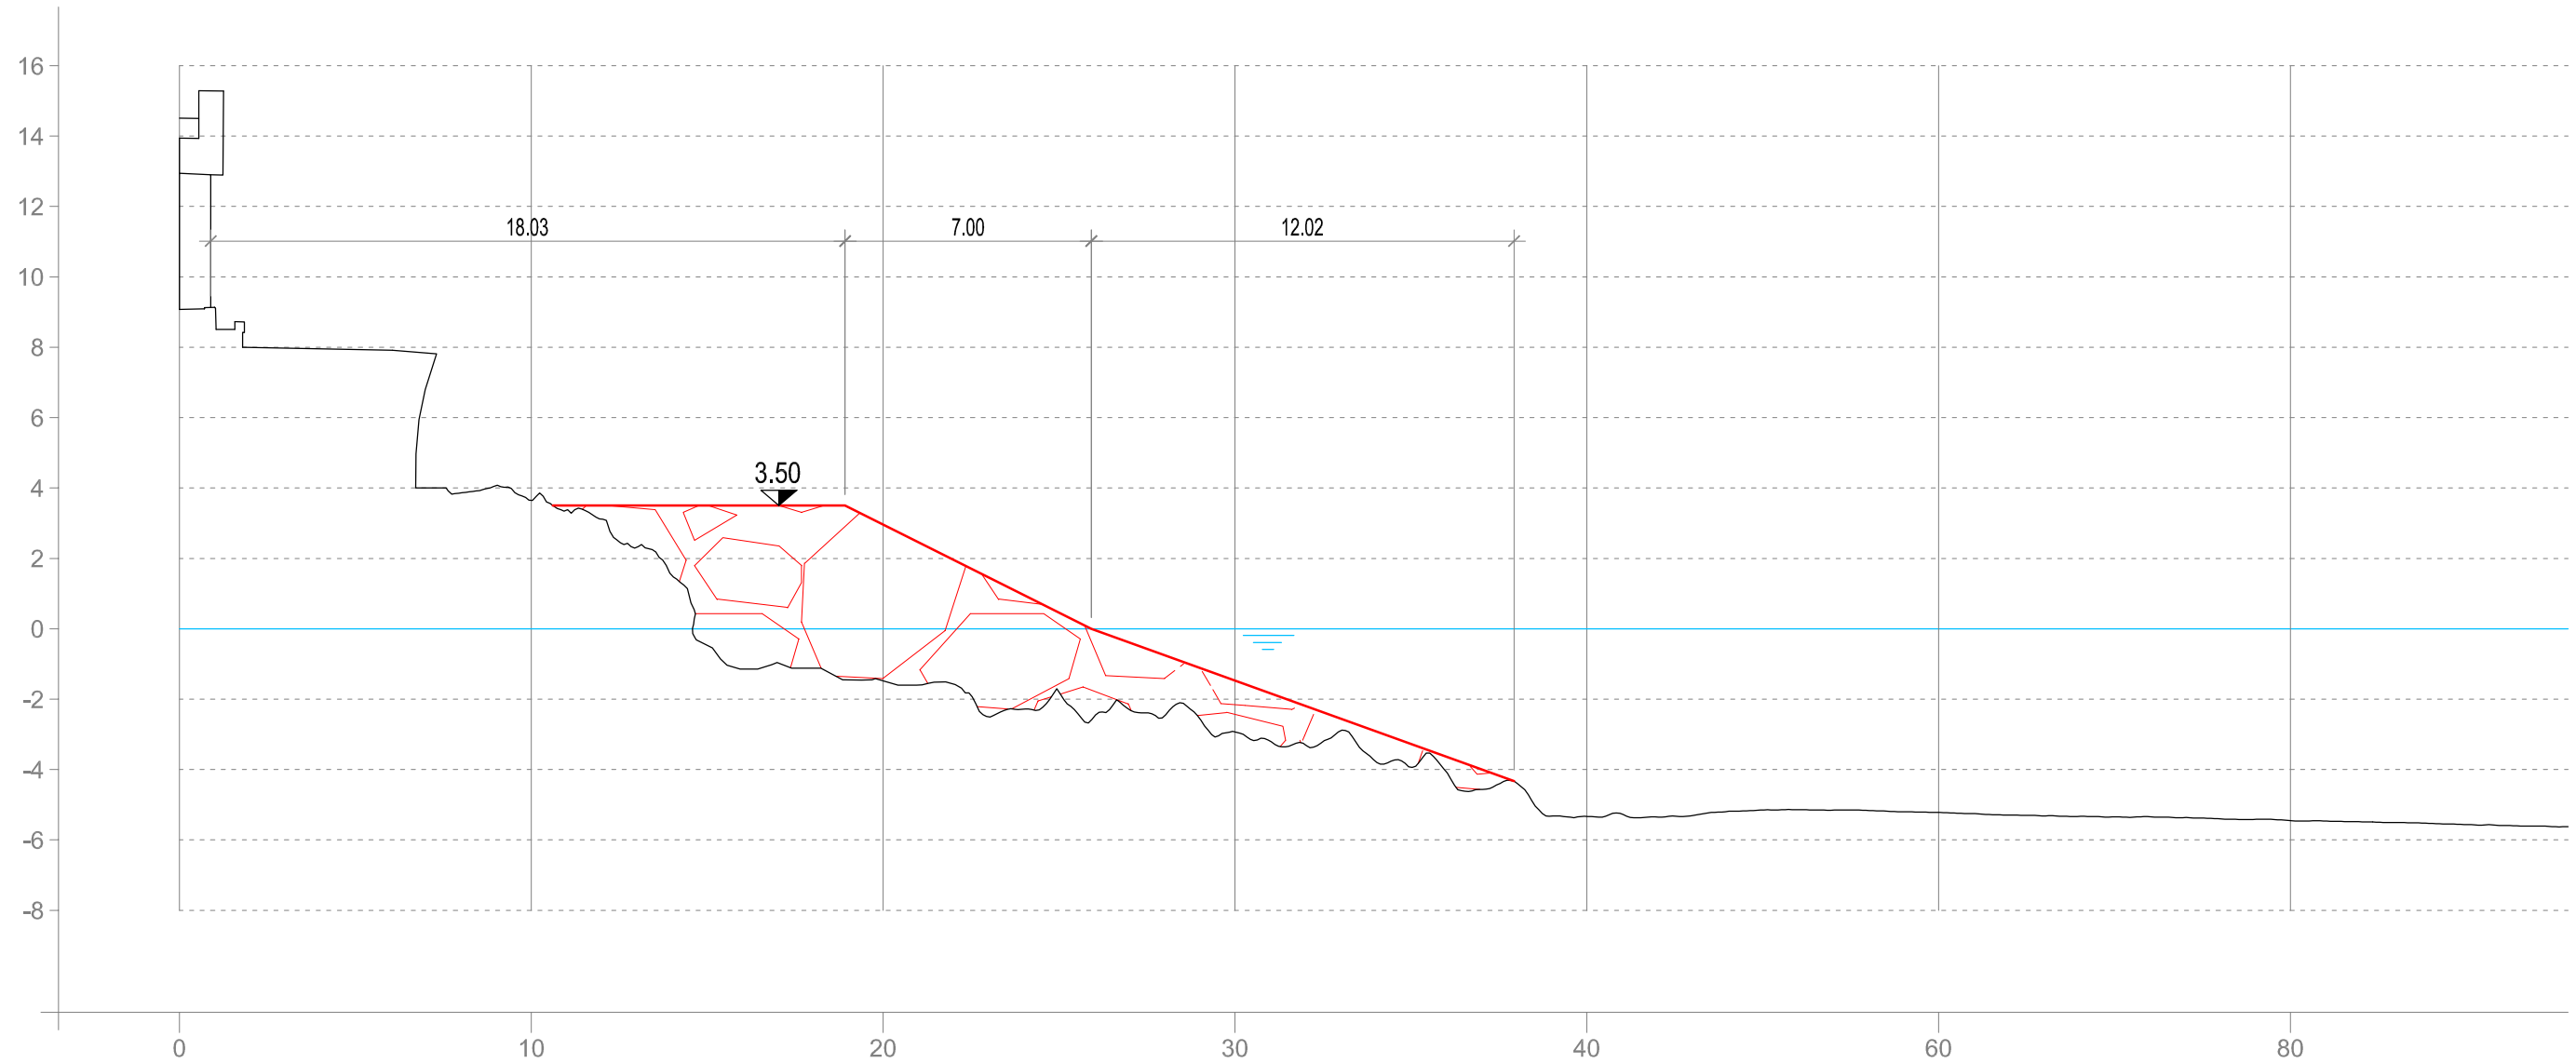


Sezione 02

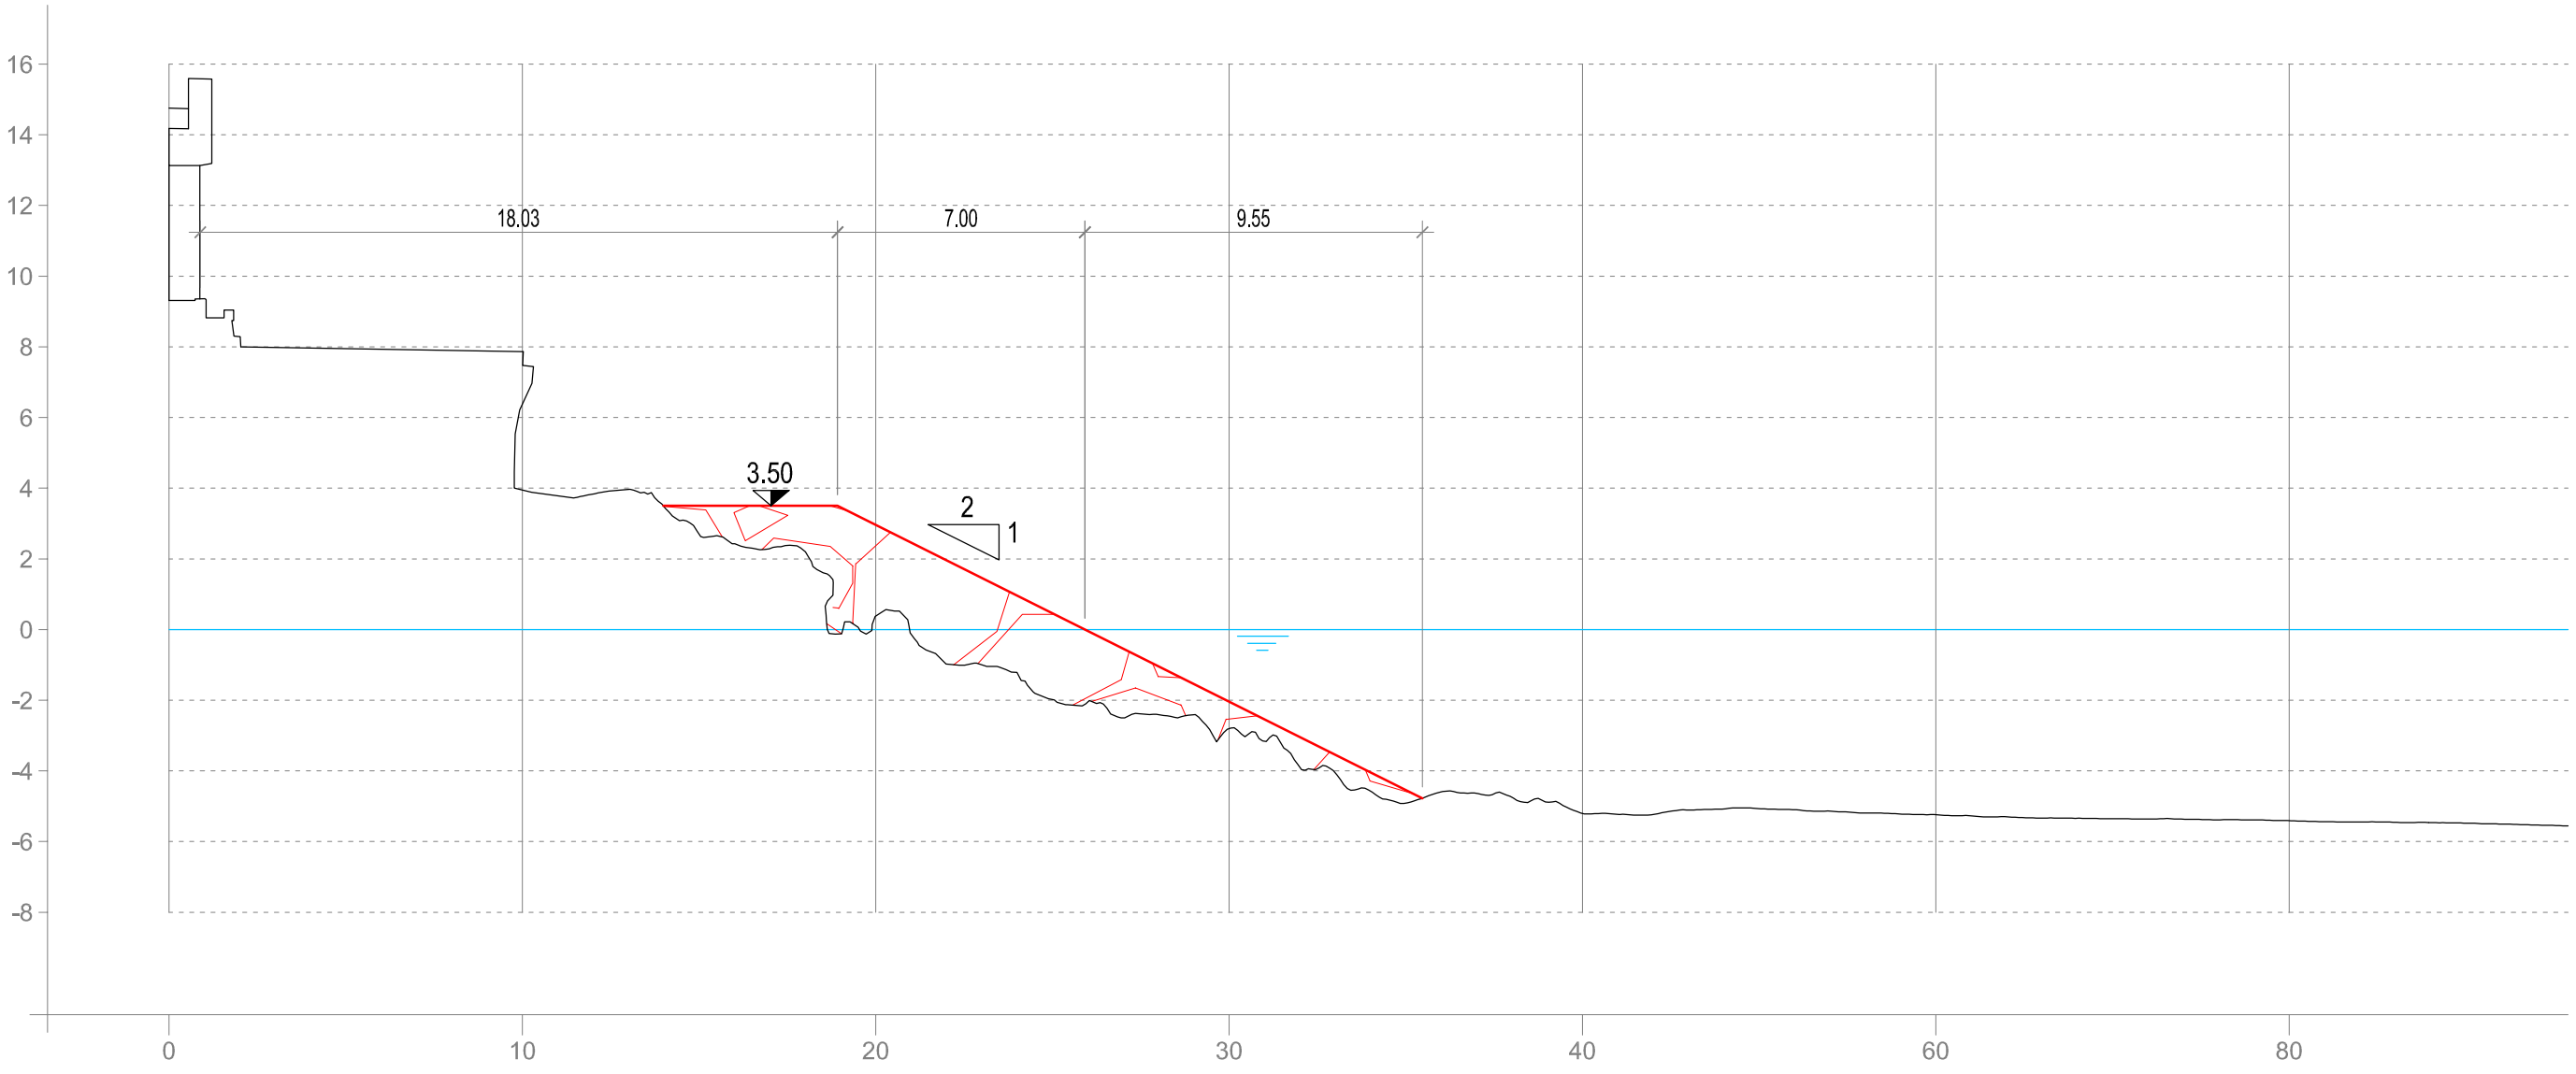


Sezione 03

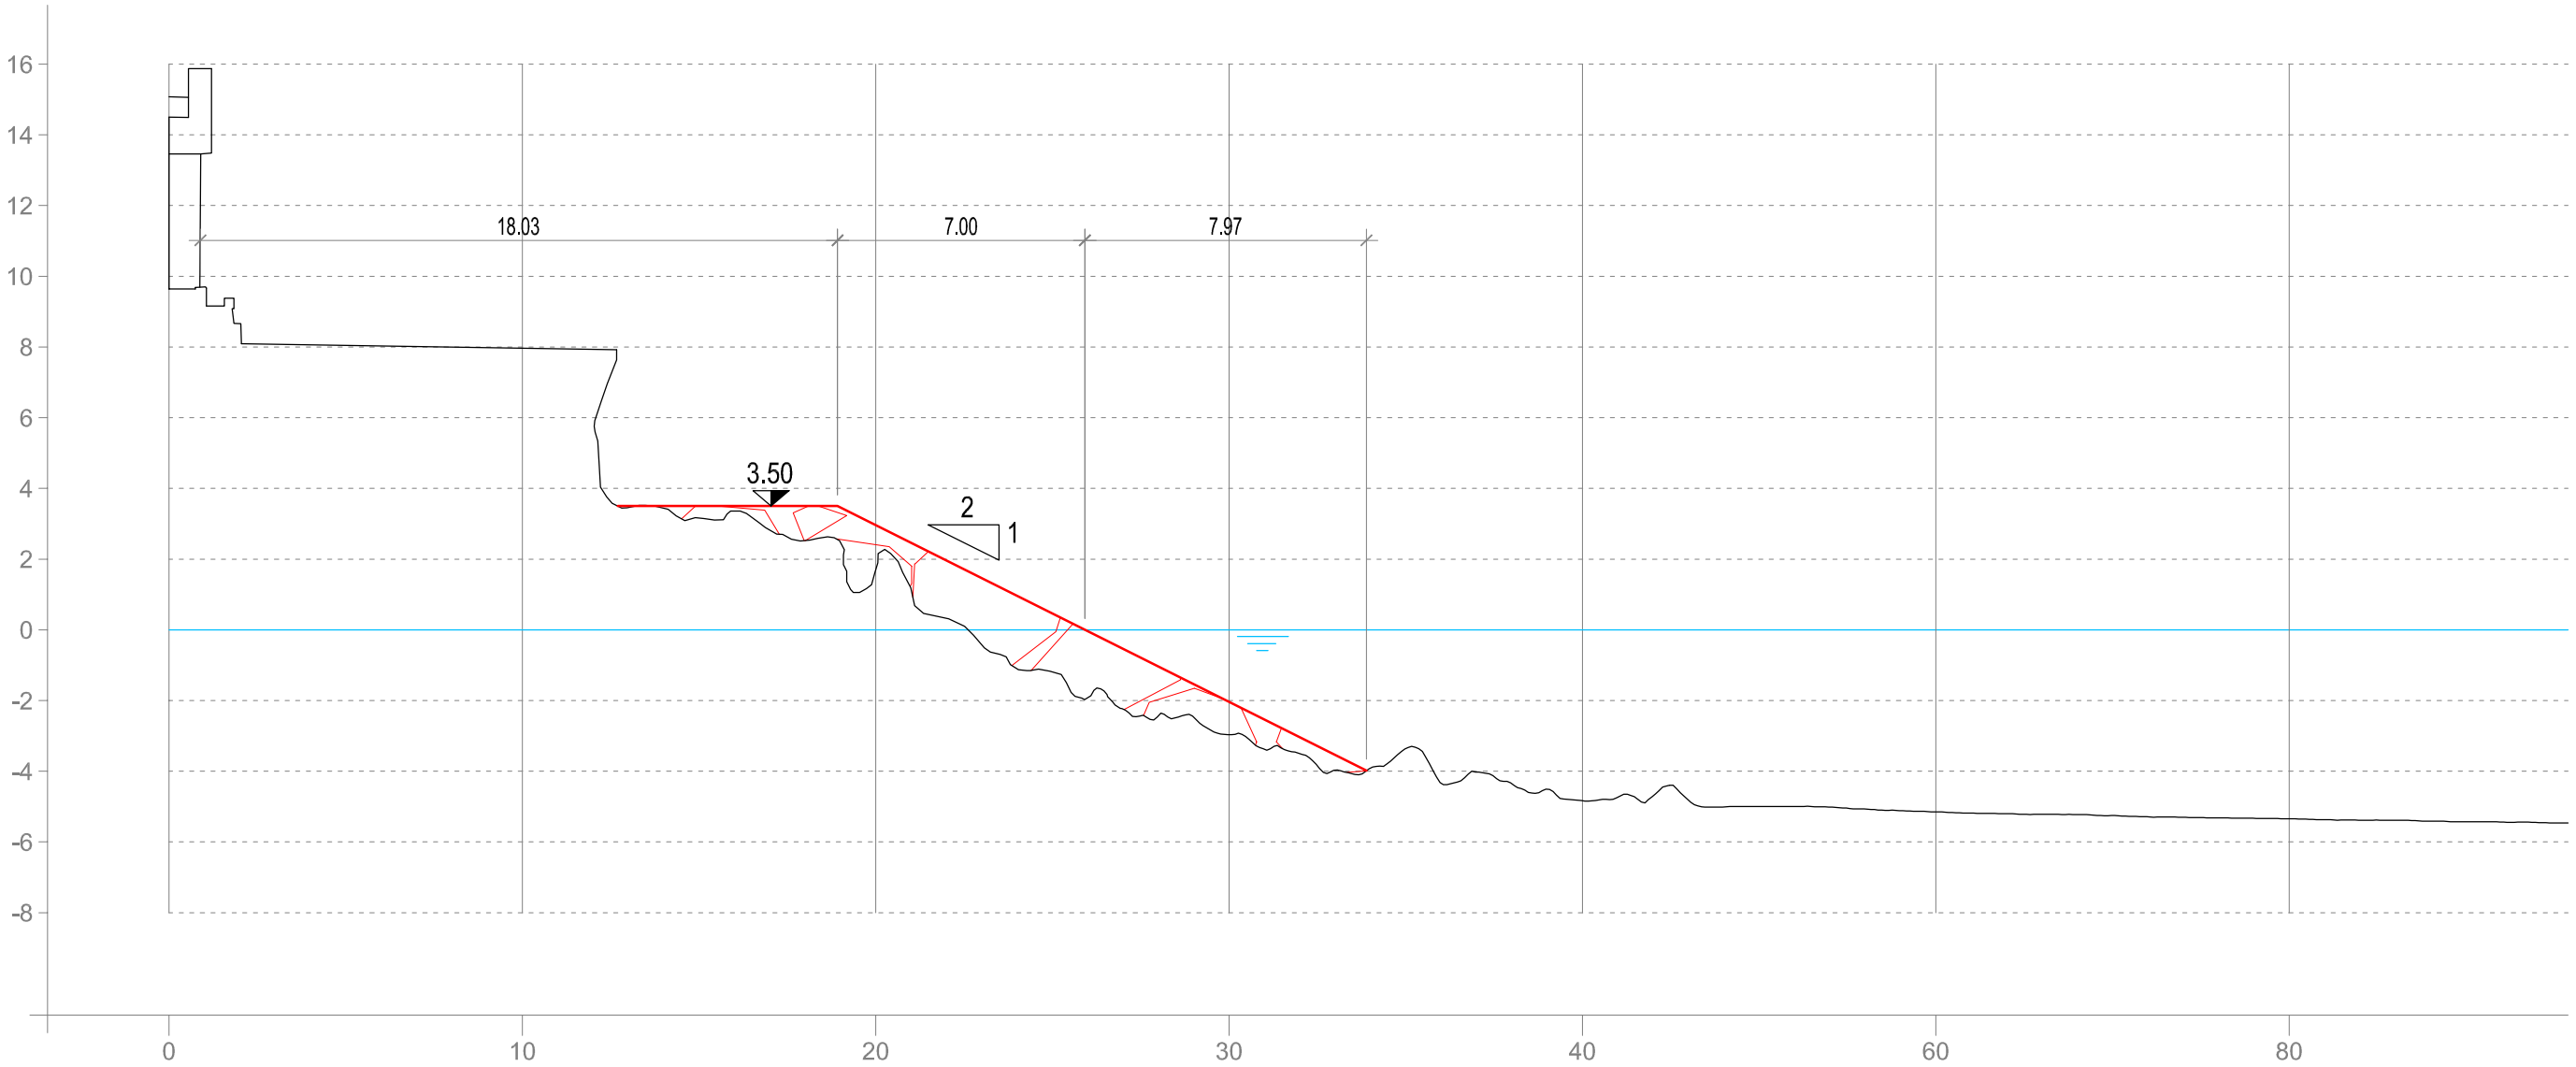


Sezione 04

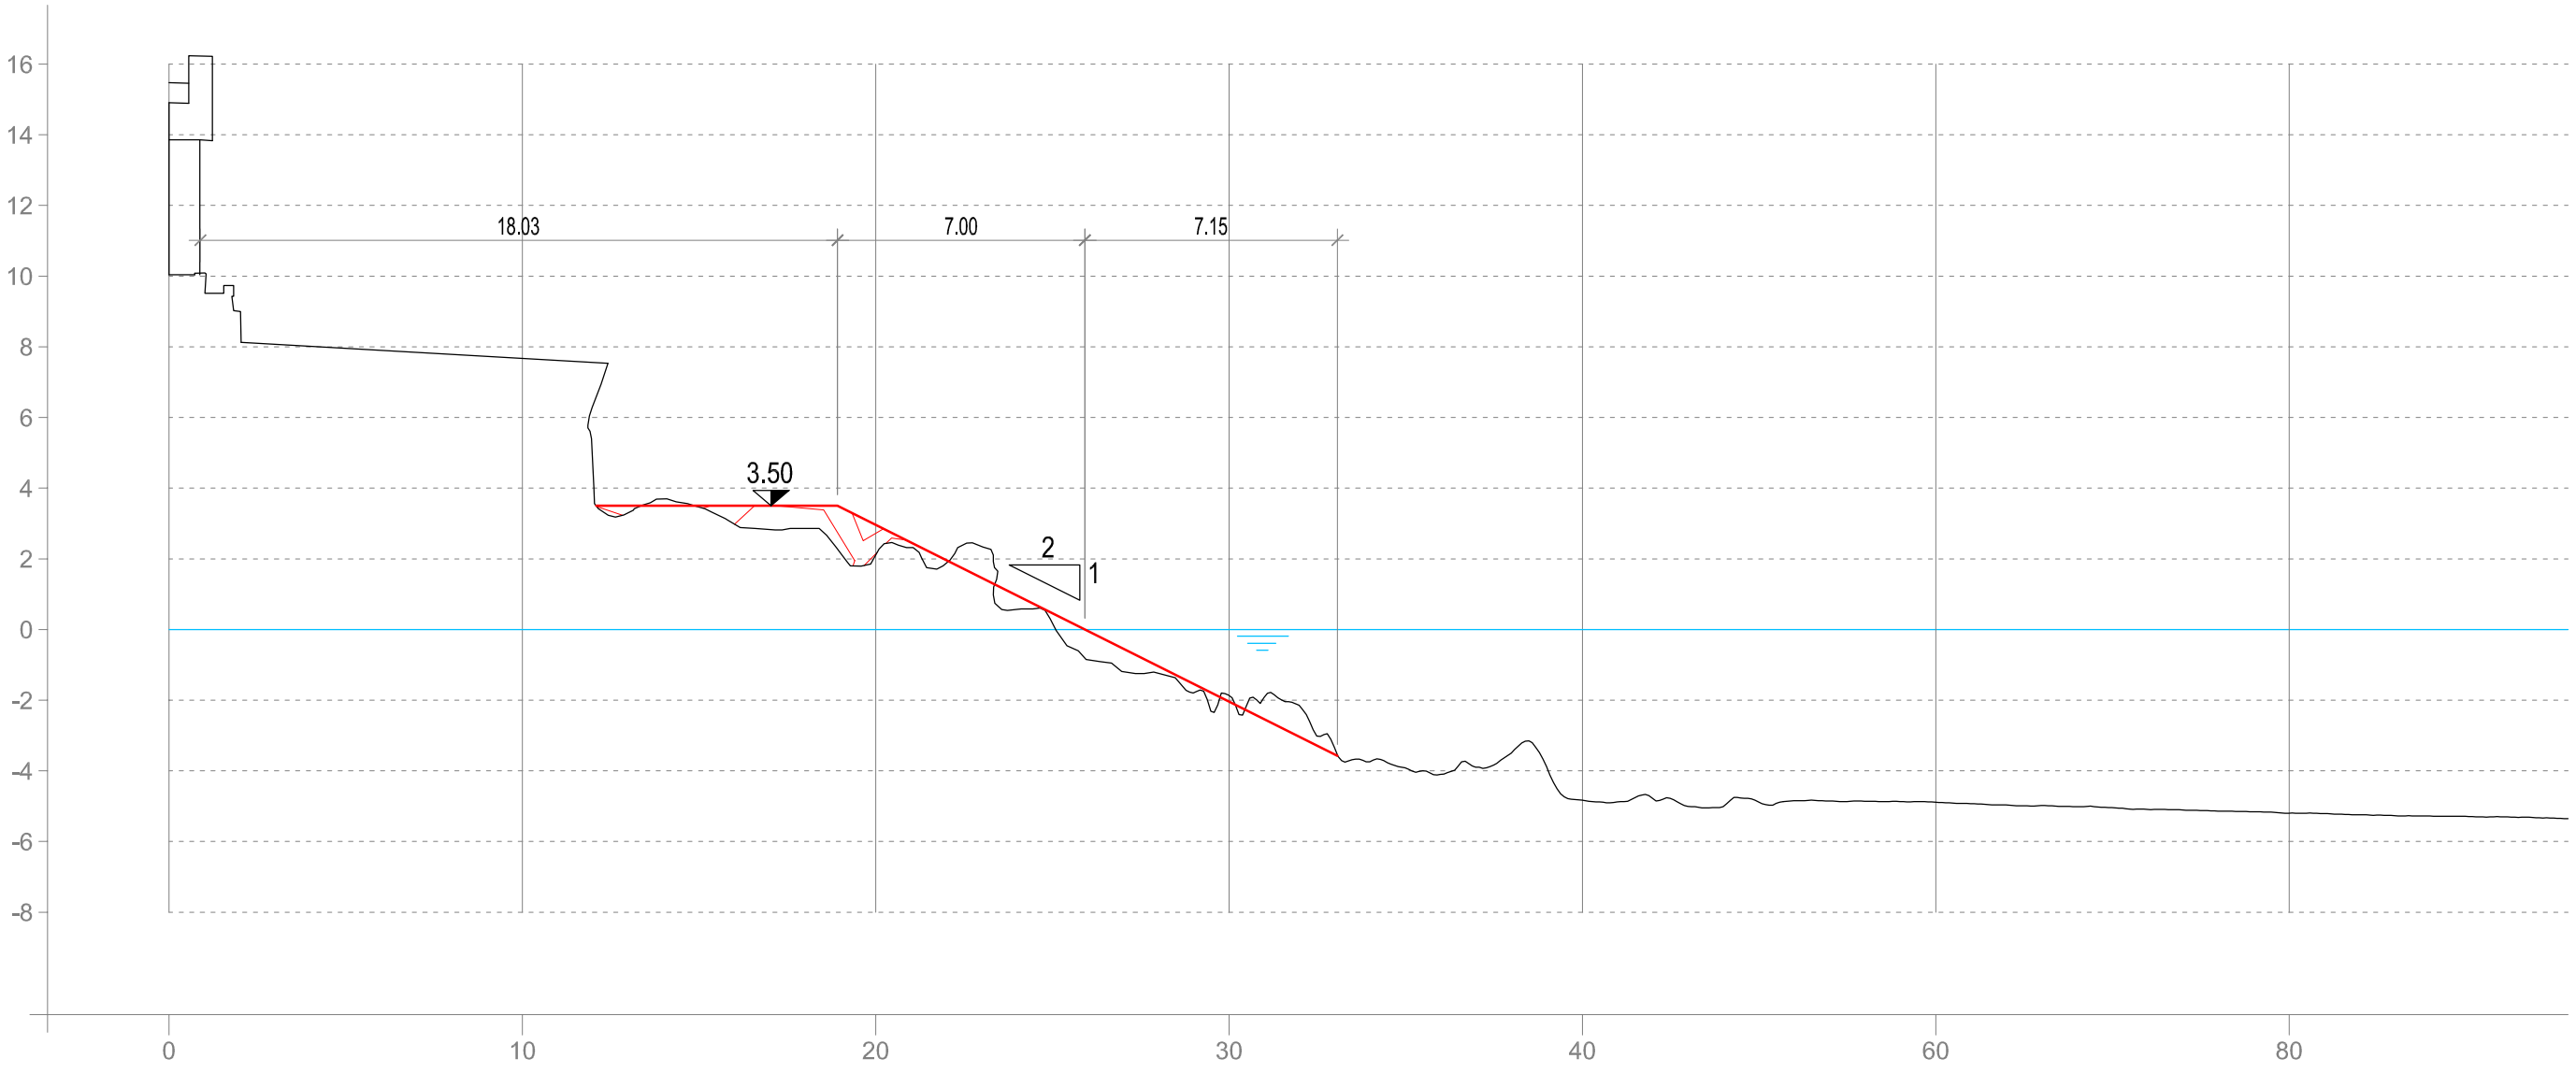


Sezione 05

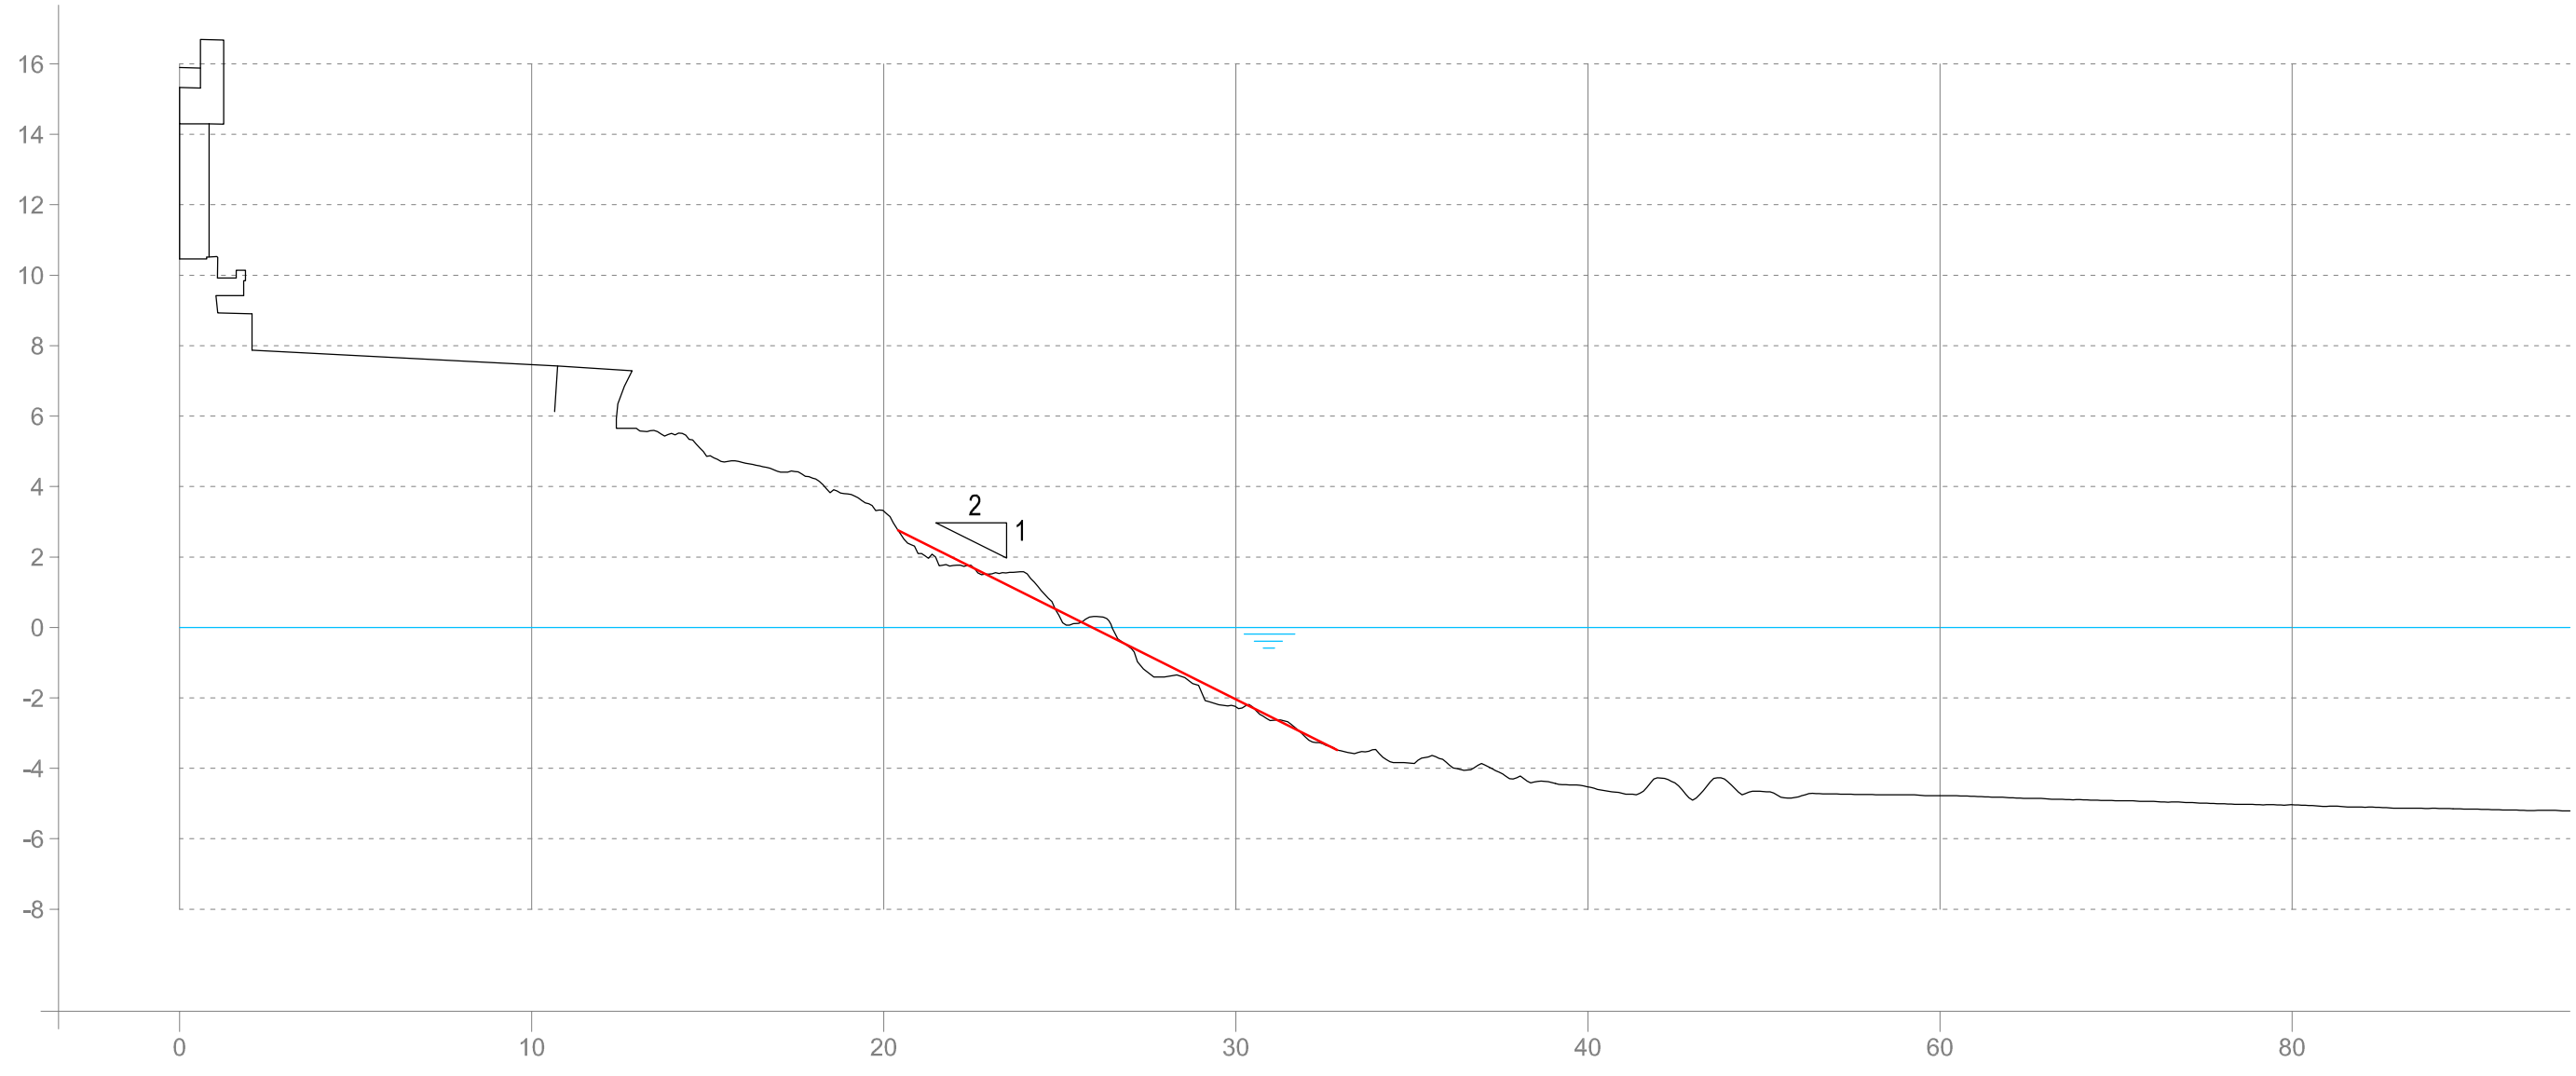


Sezione 06

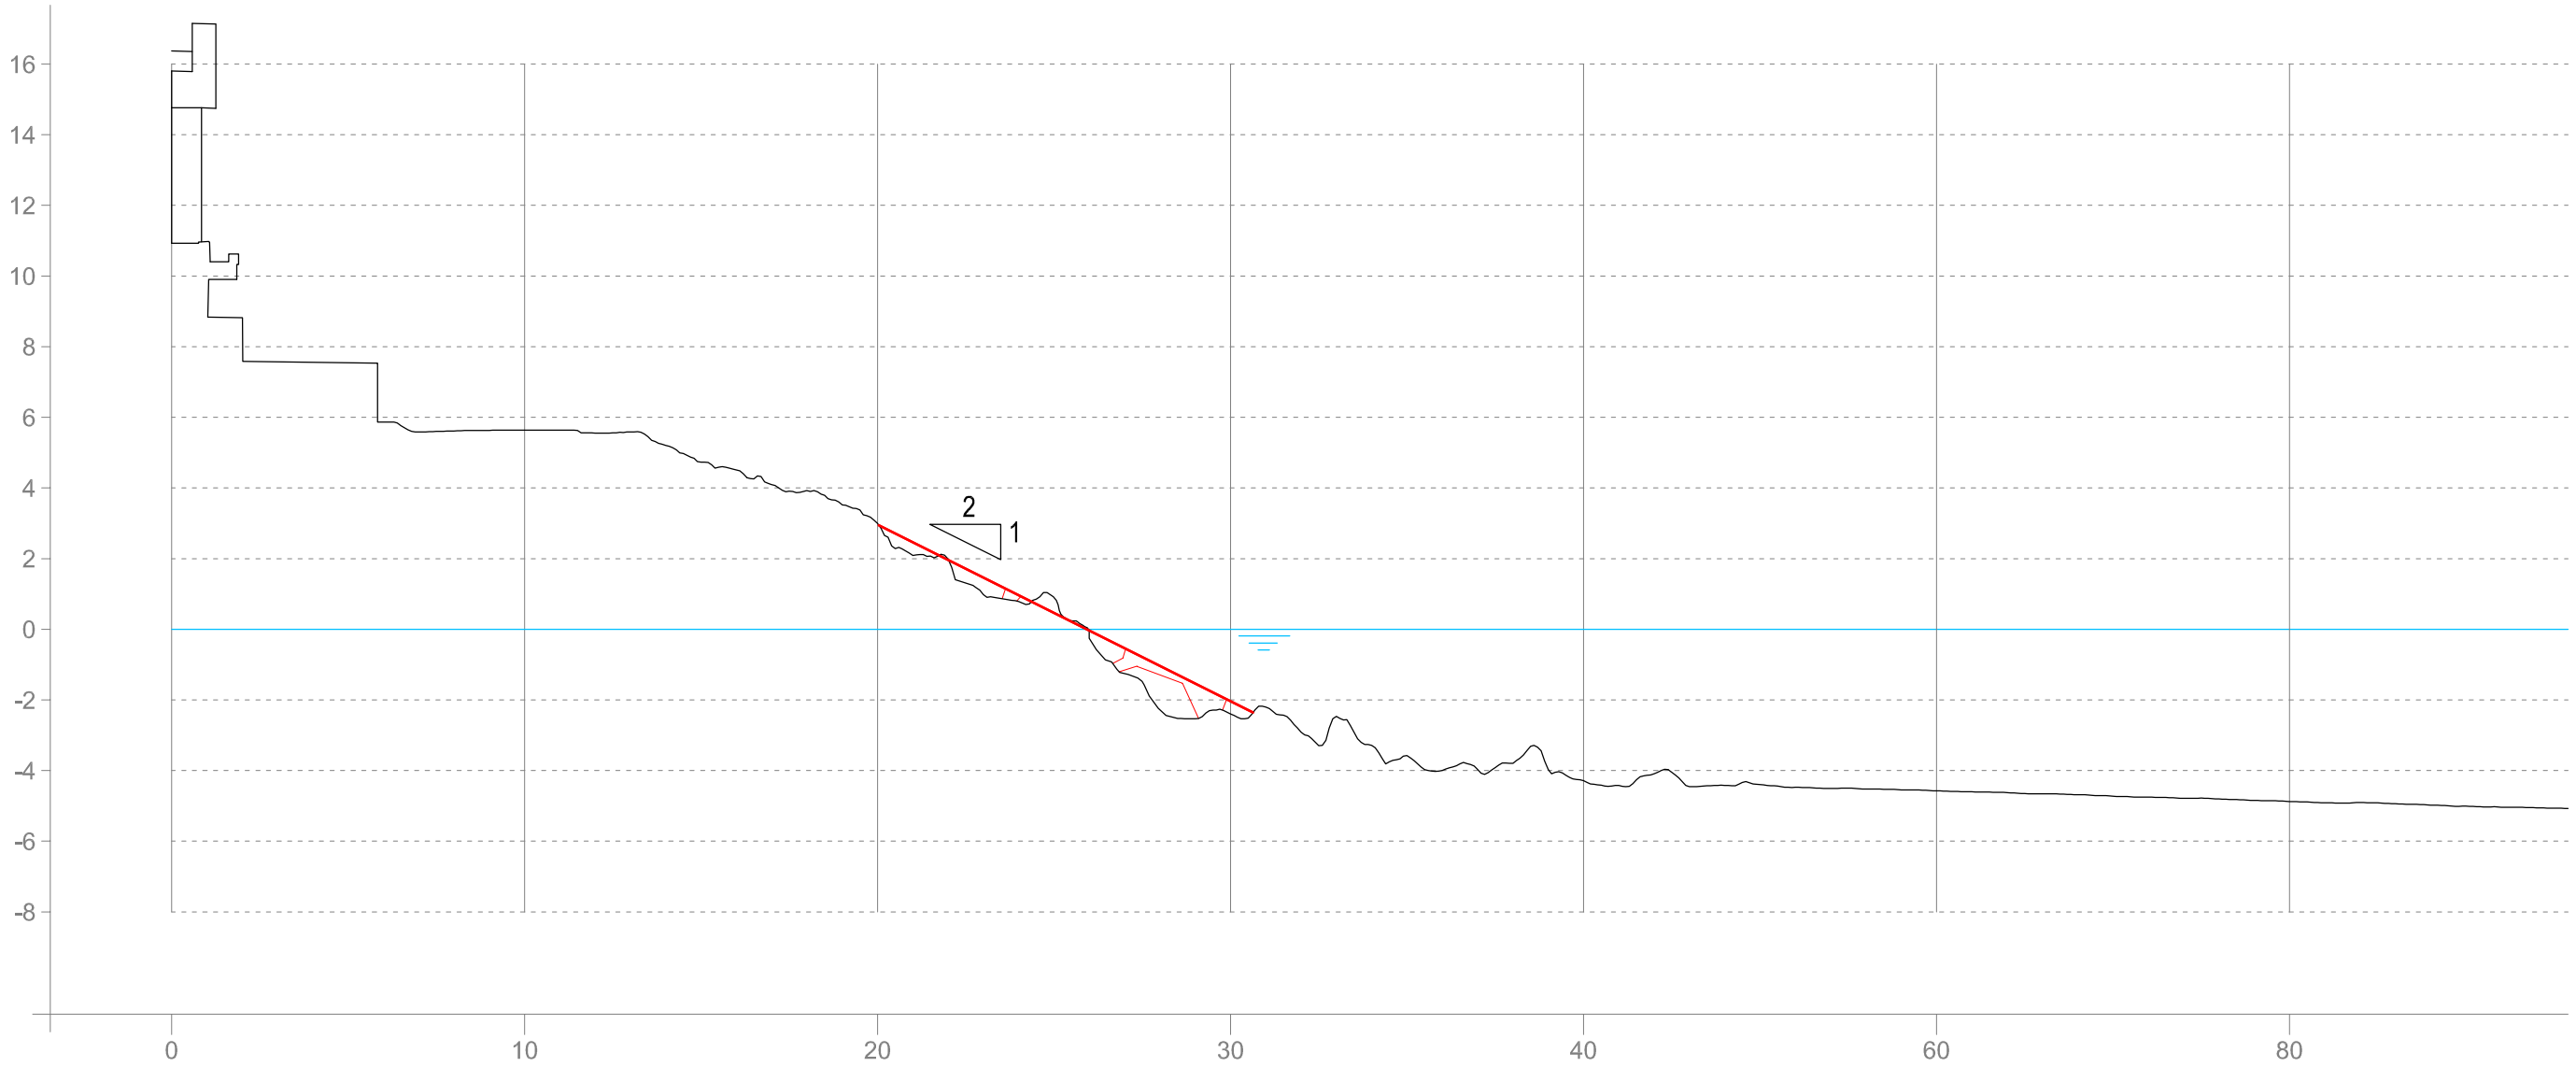


Sezione 07

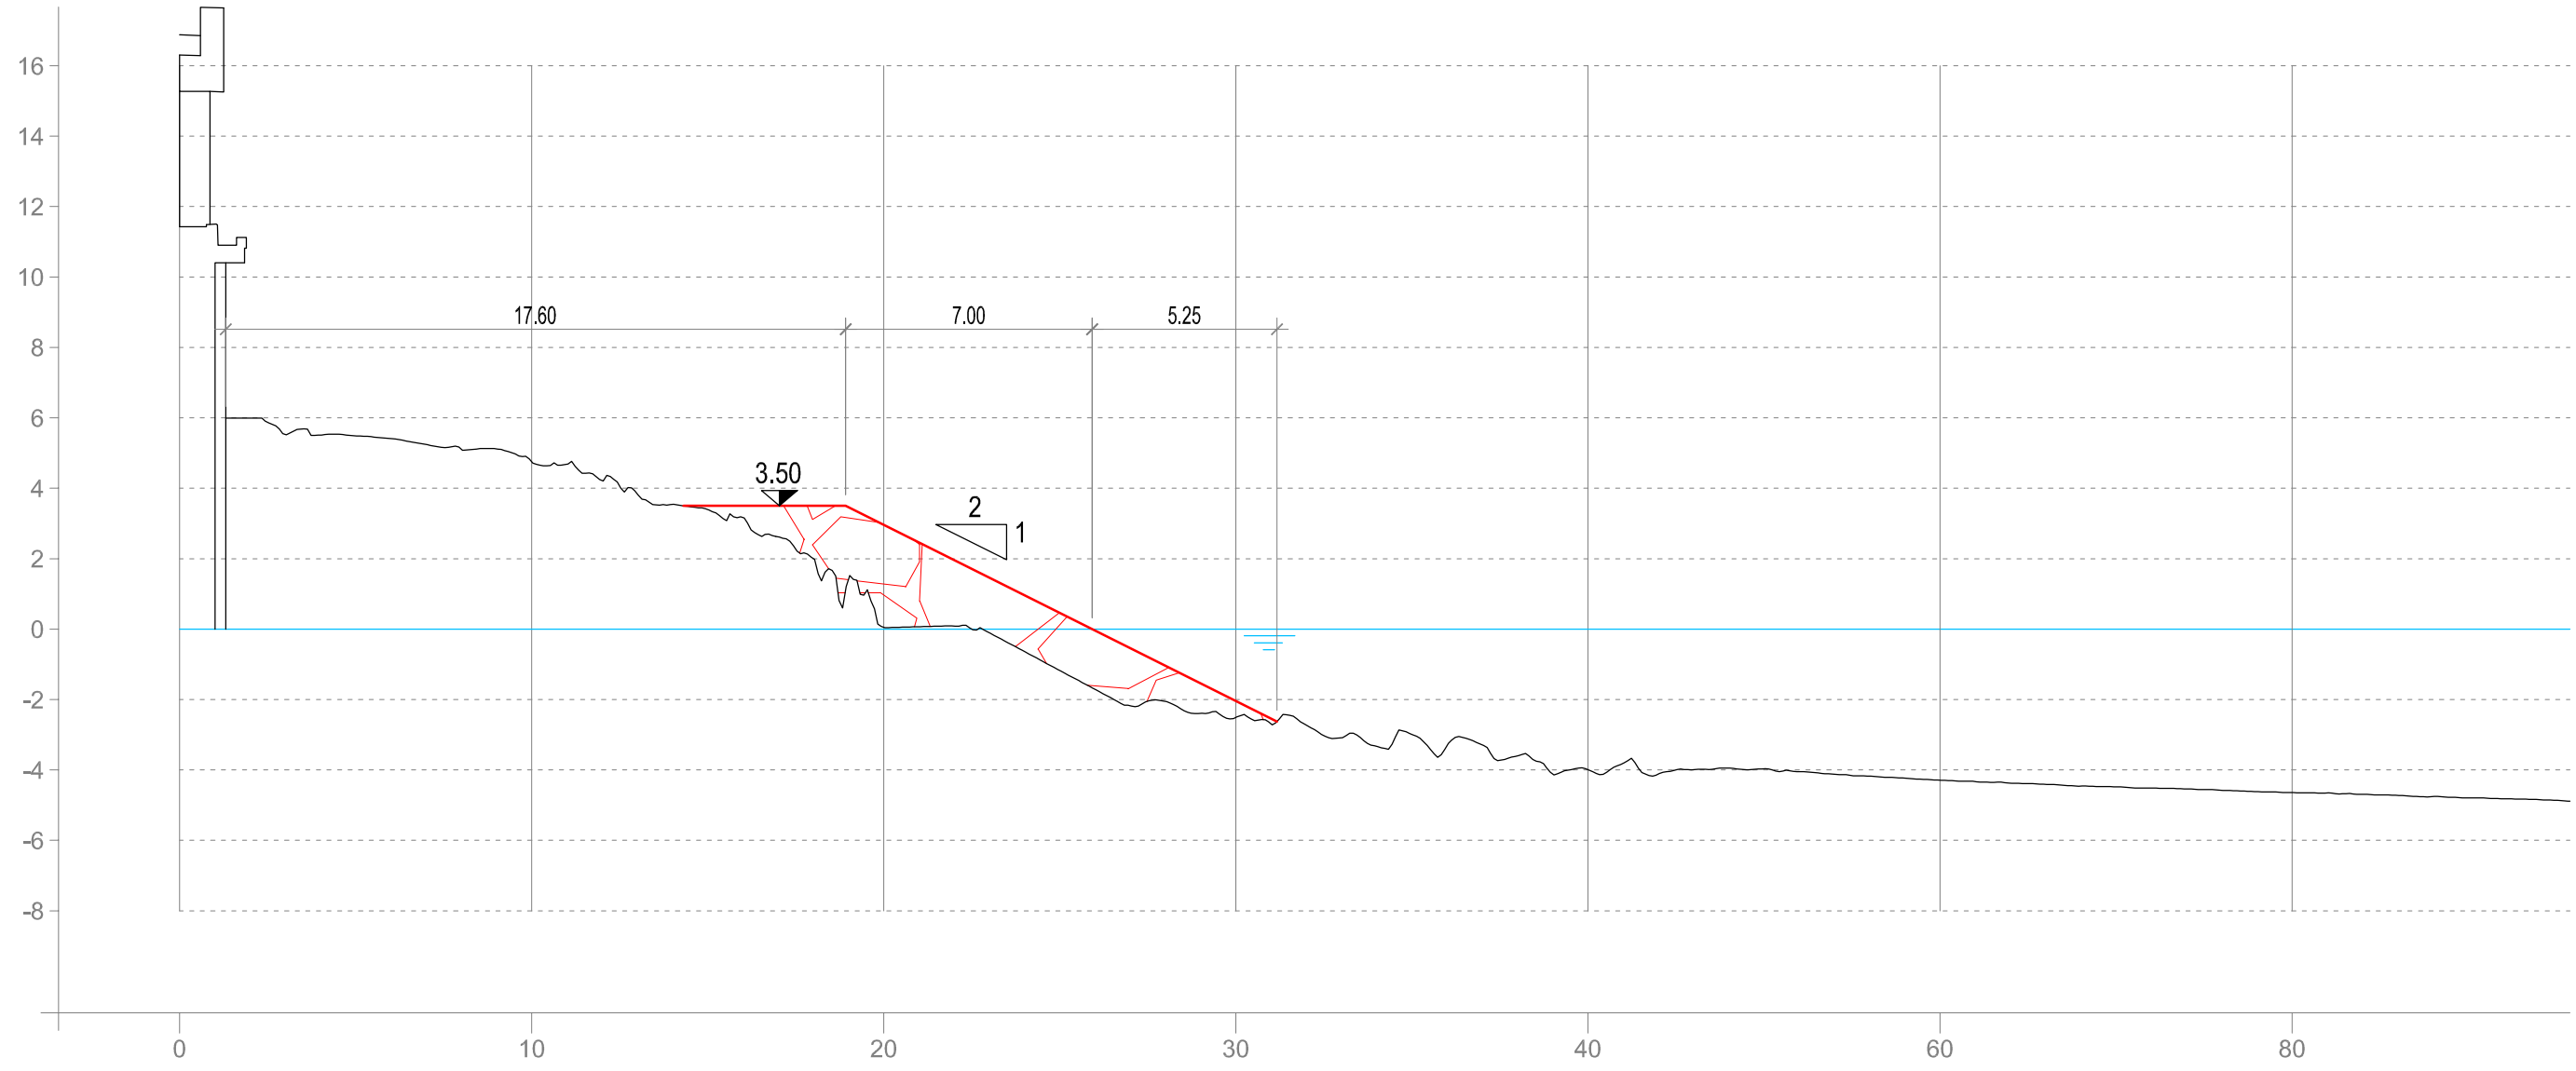

Sezione 08

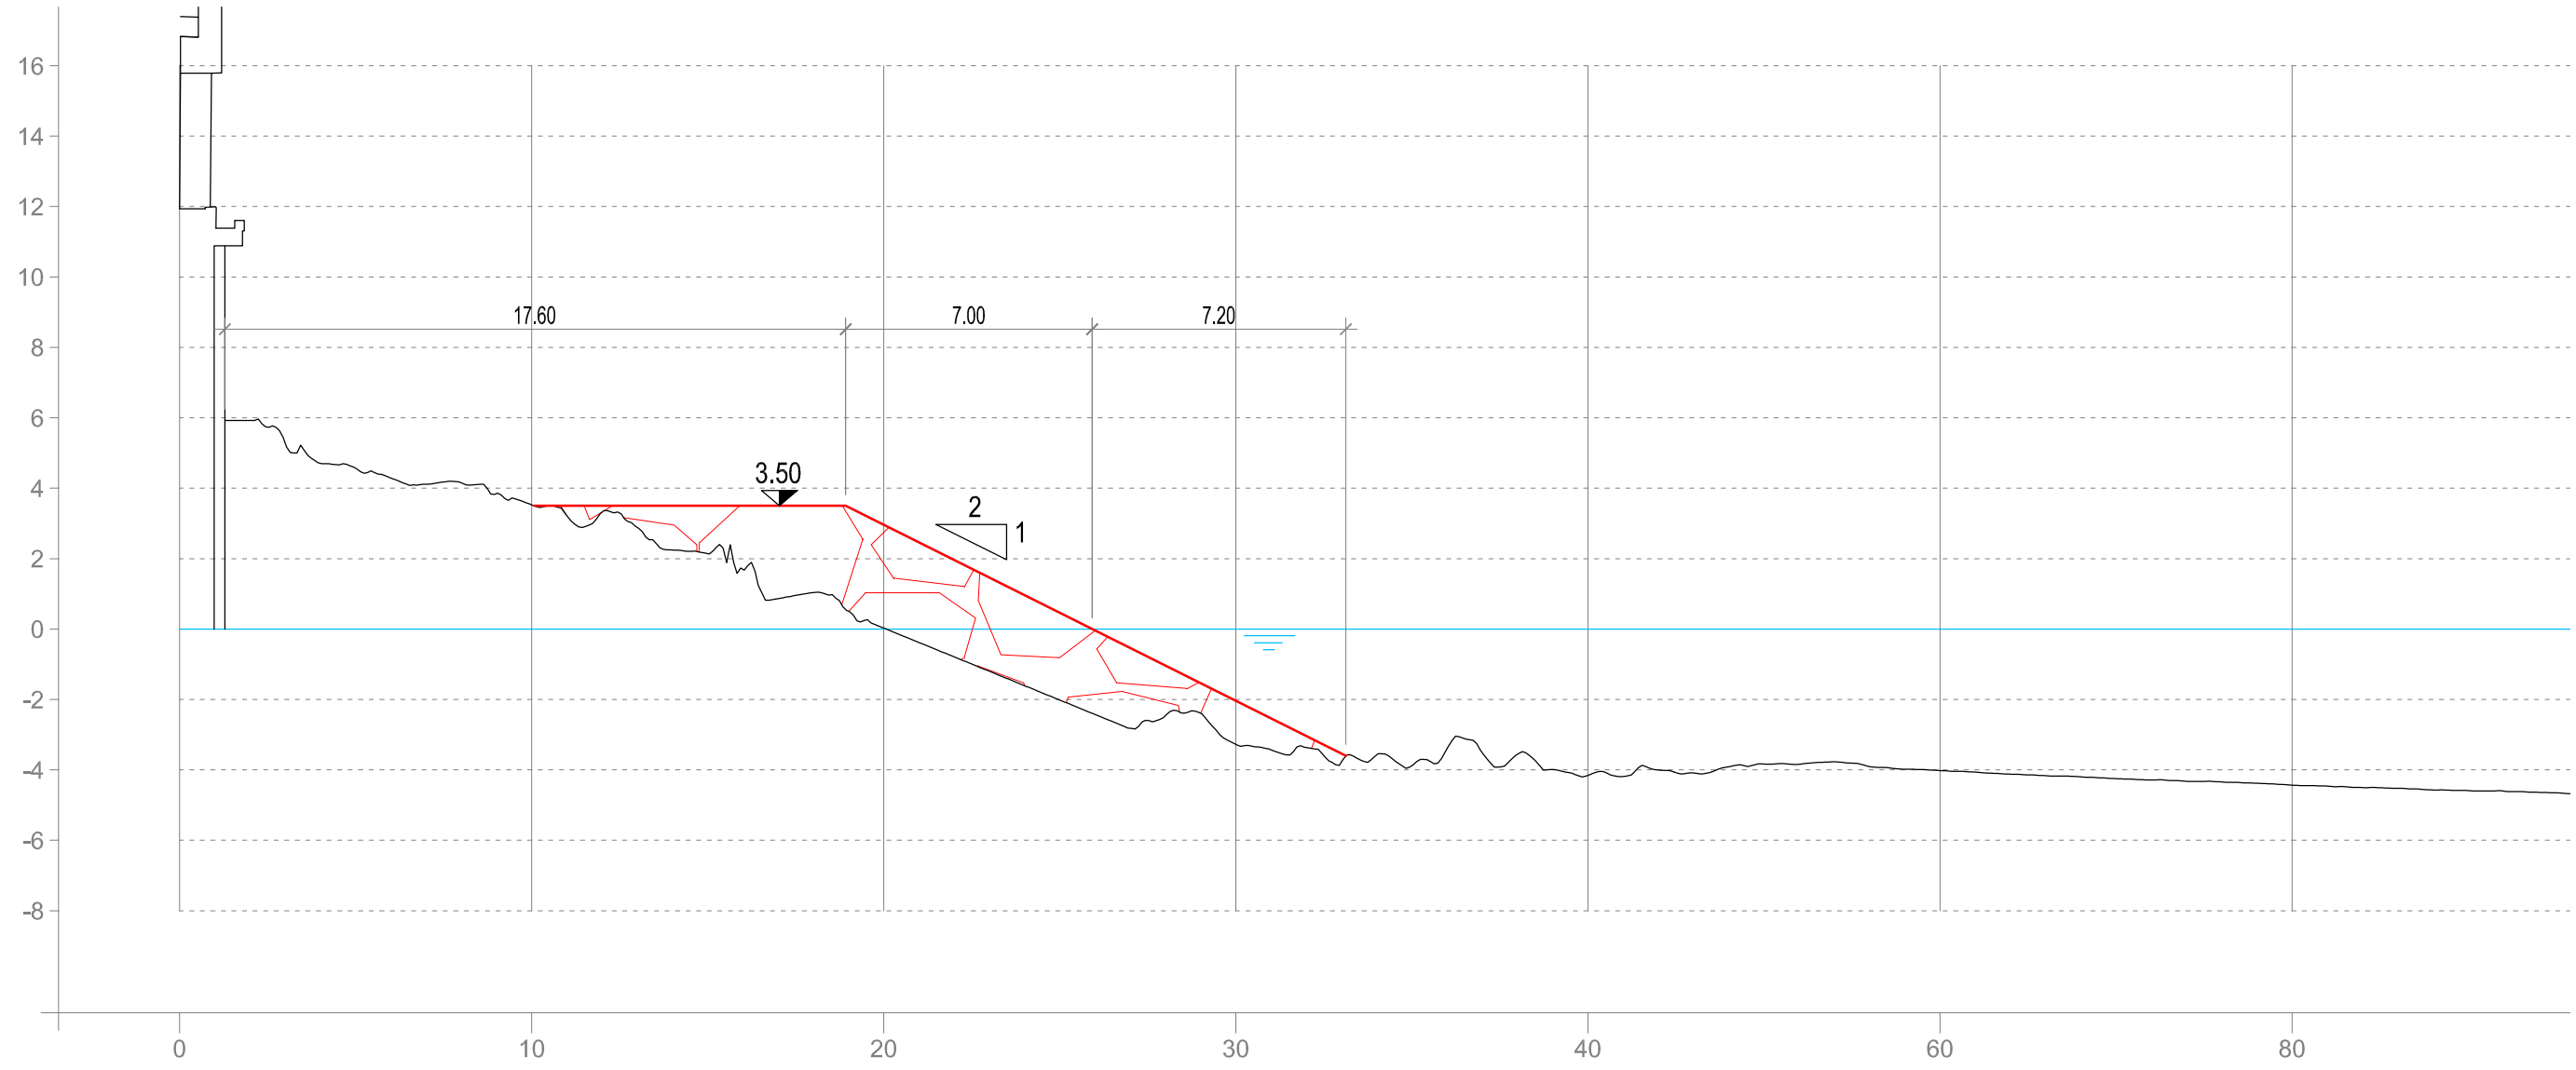


Sezione 09

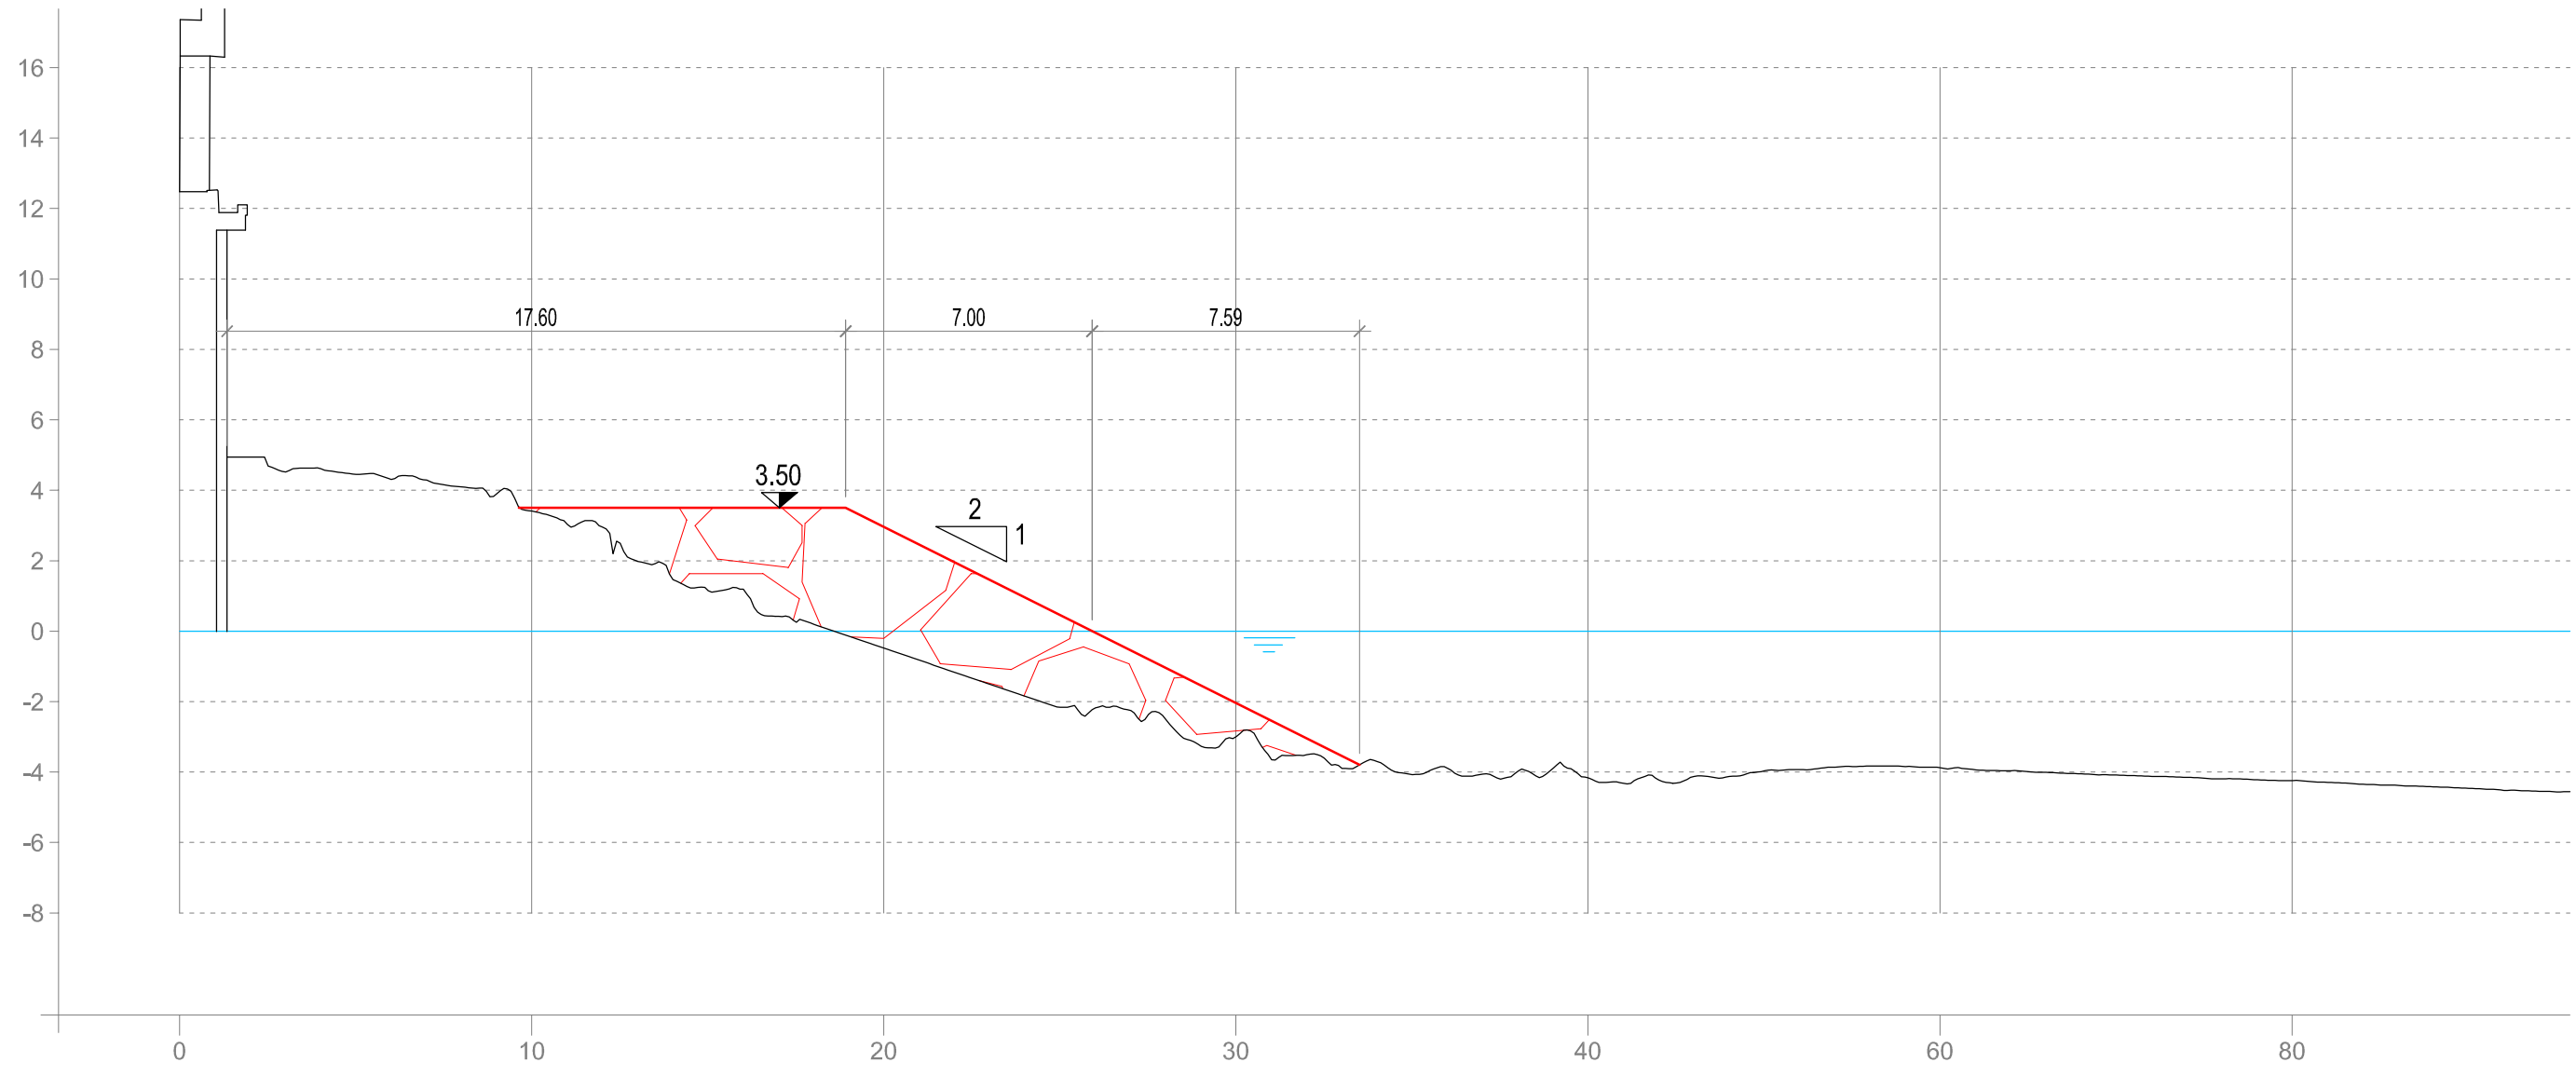


Sezione 10




Sezione 11

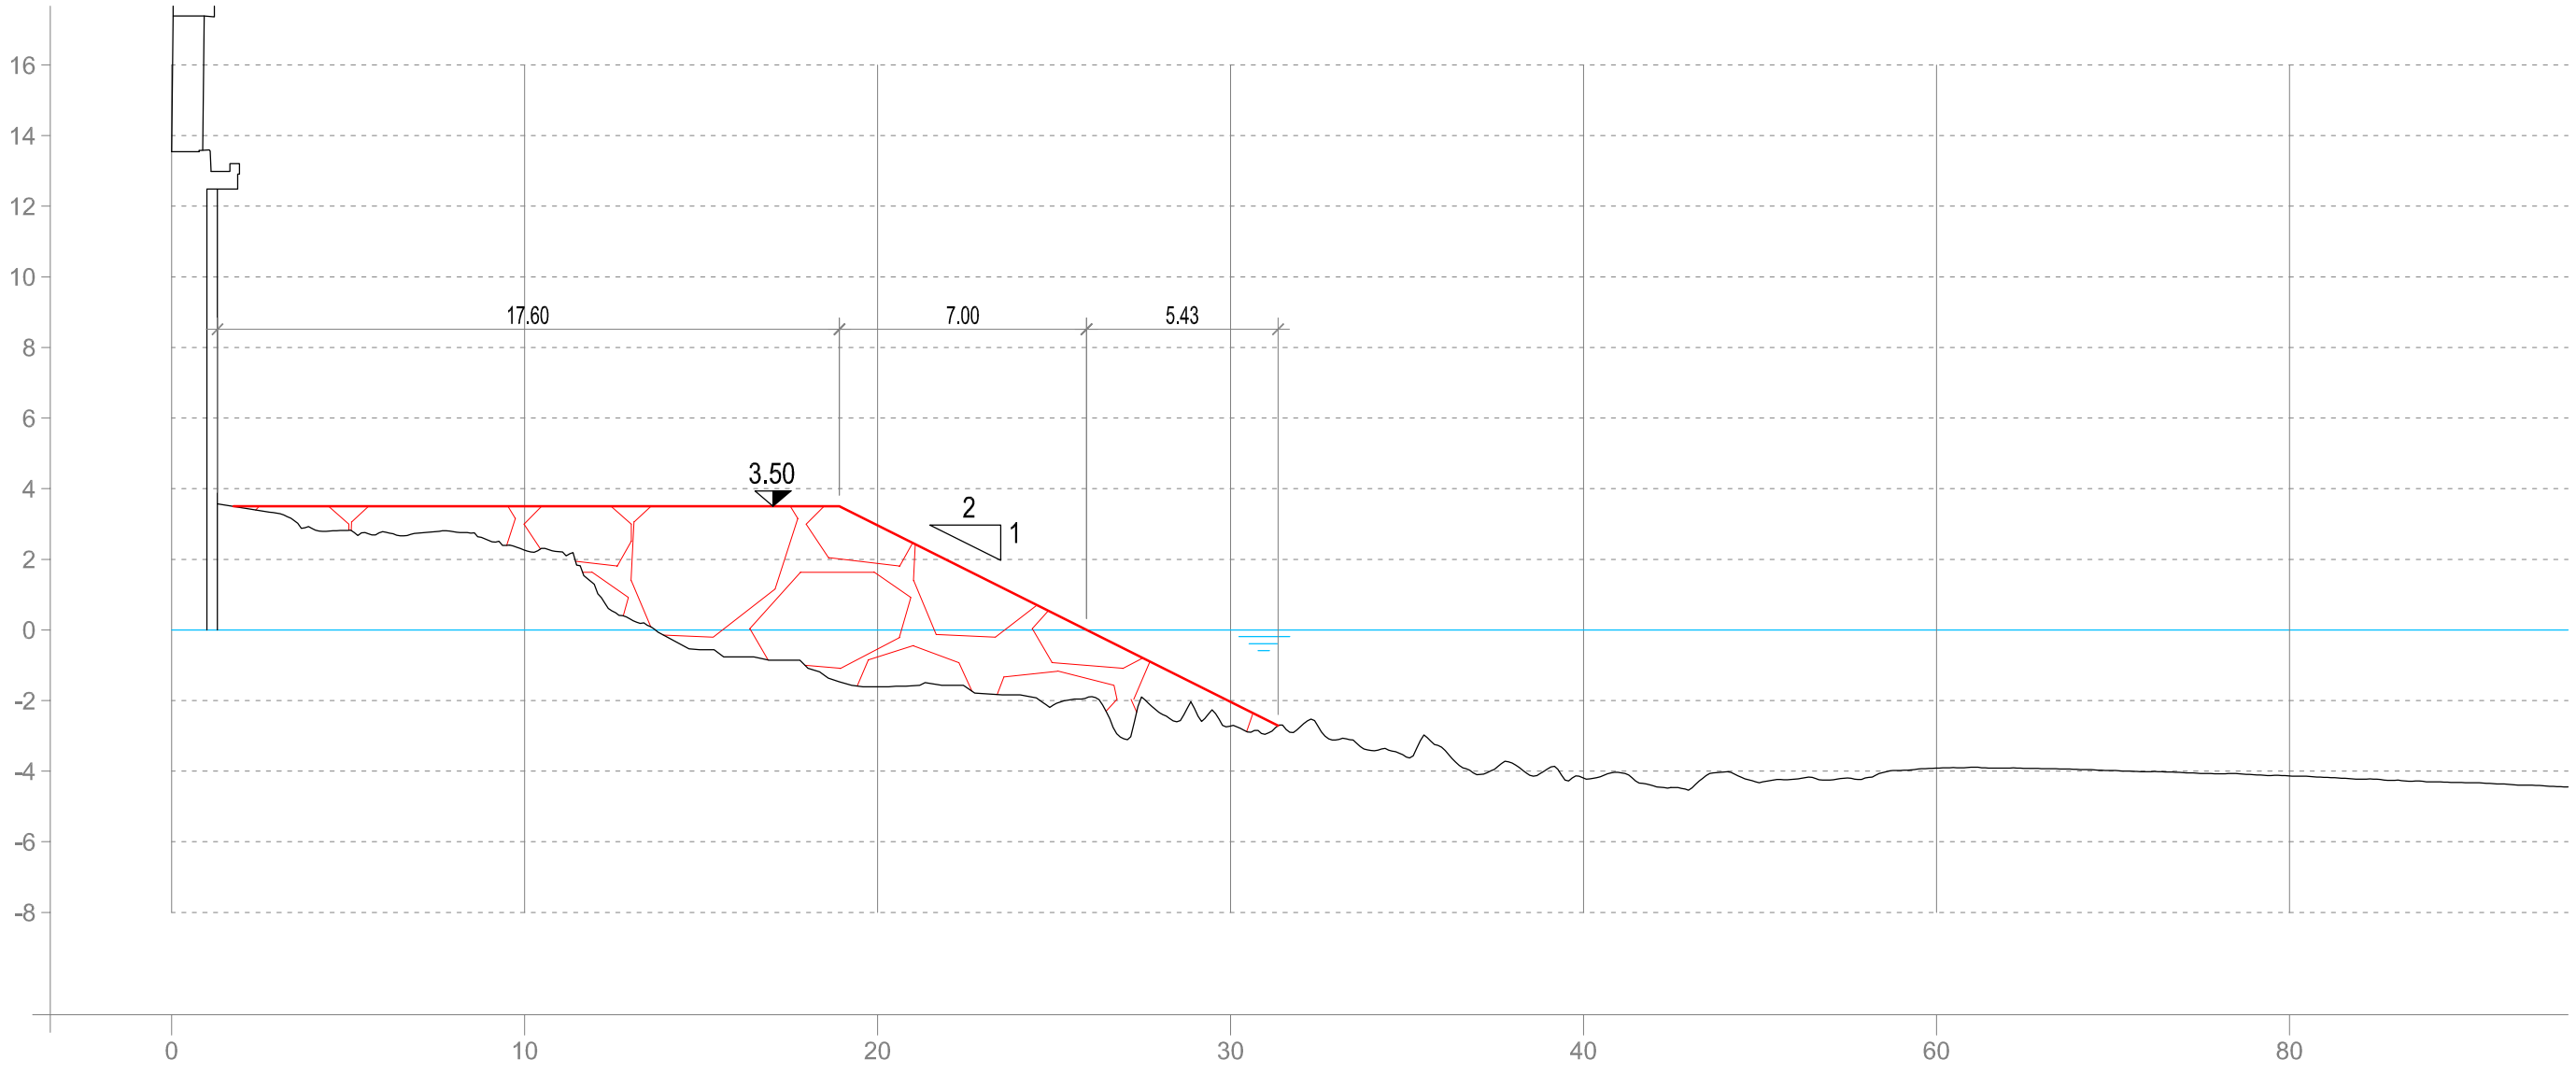


Sezione 12

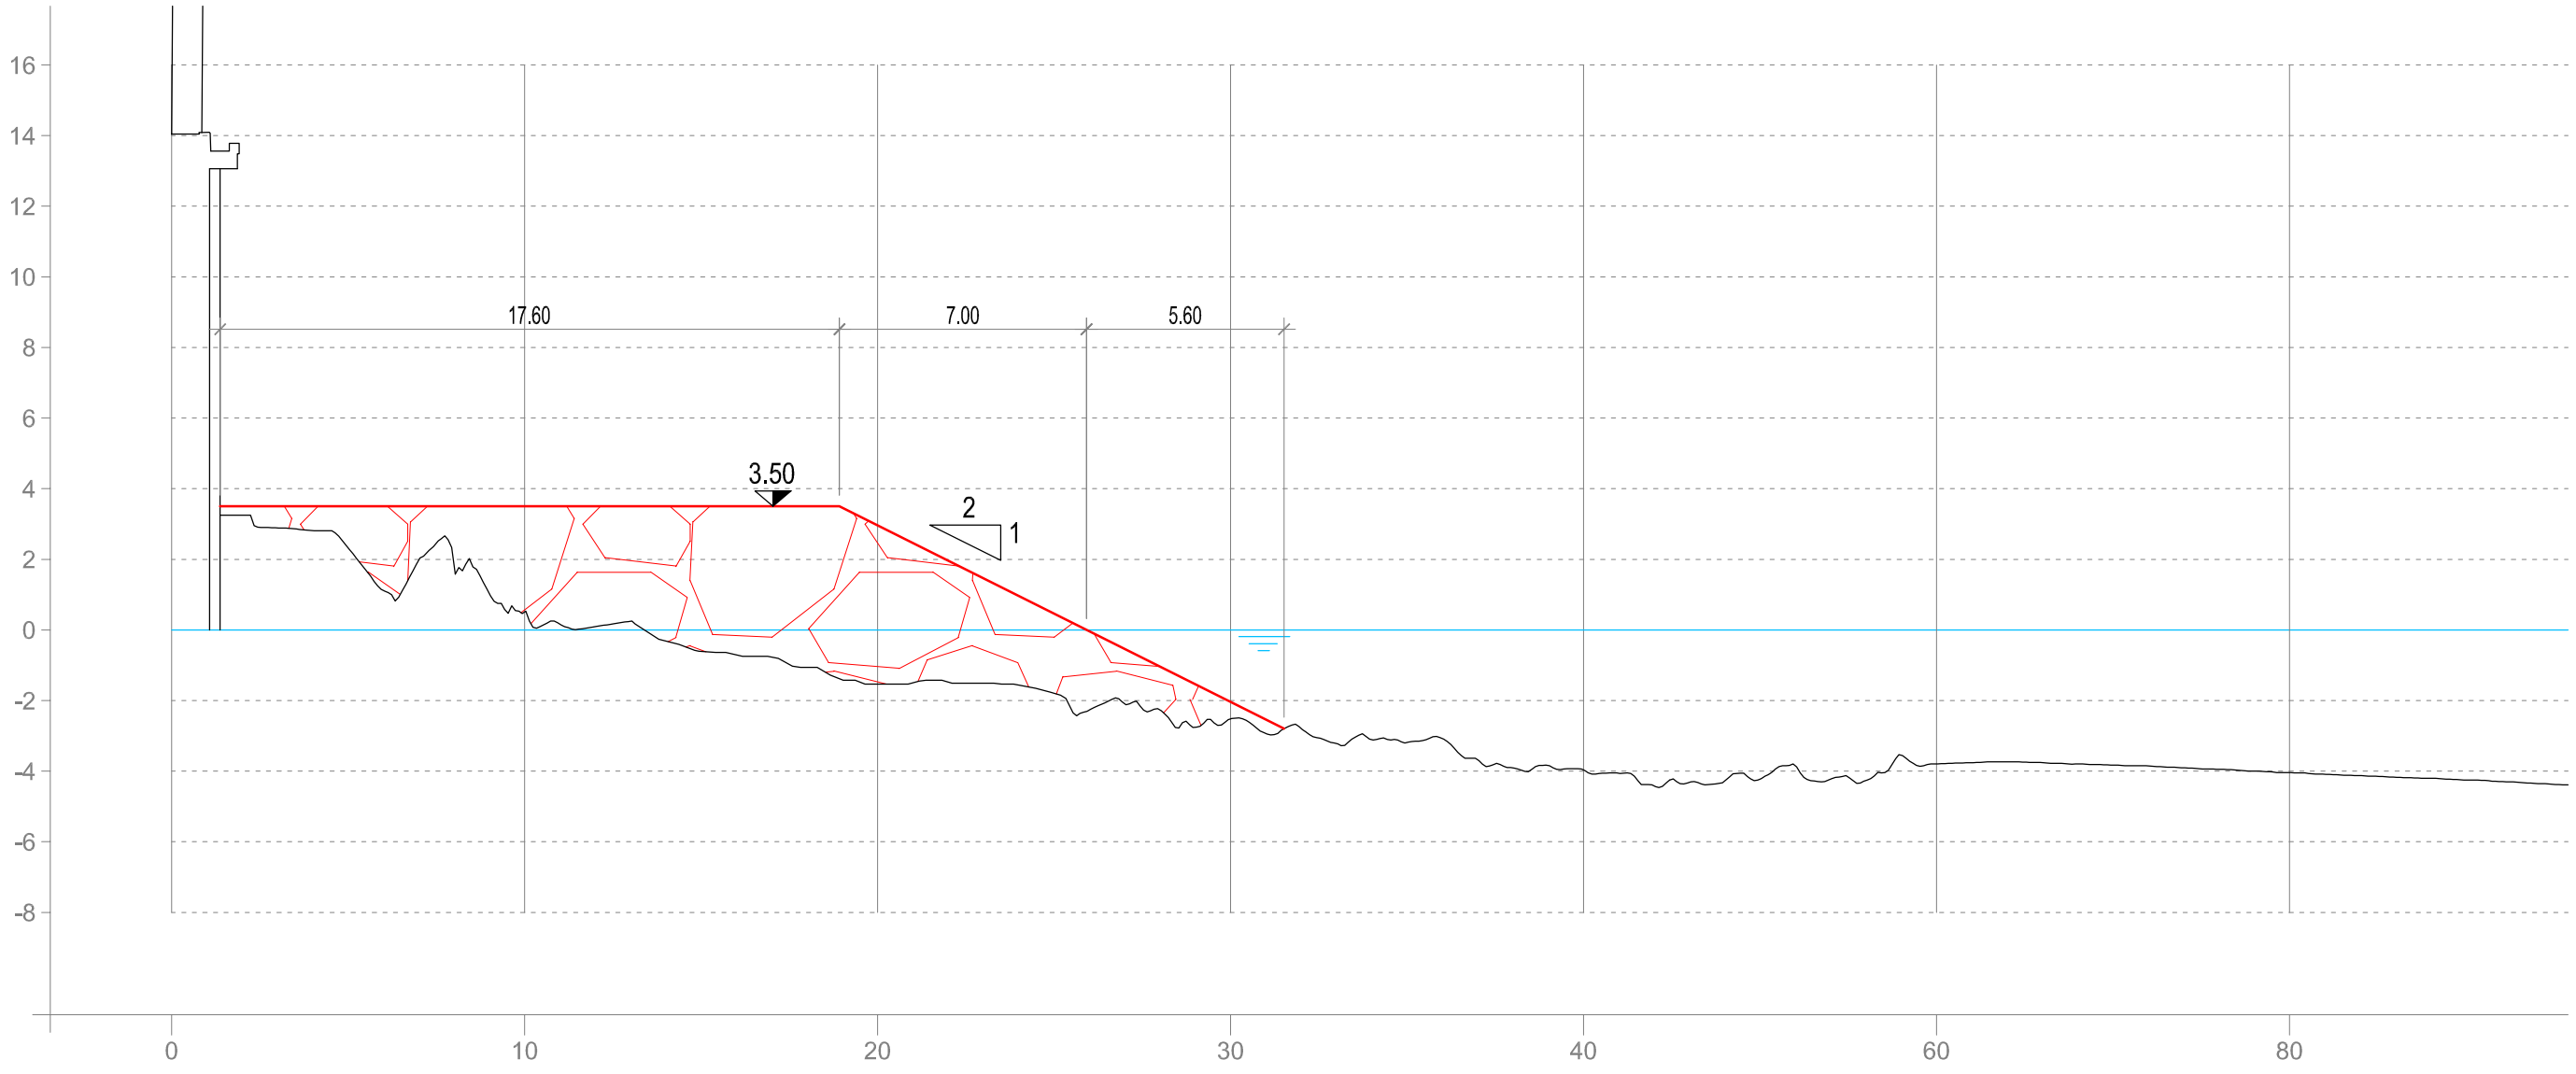


Sezione 13

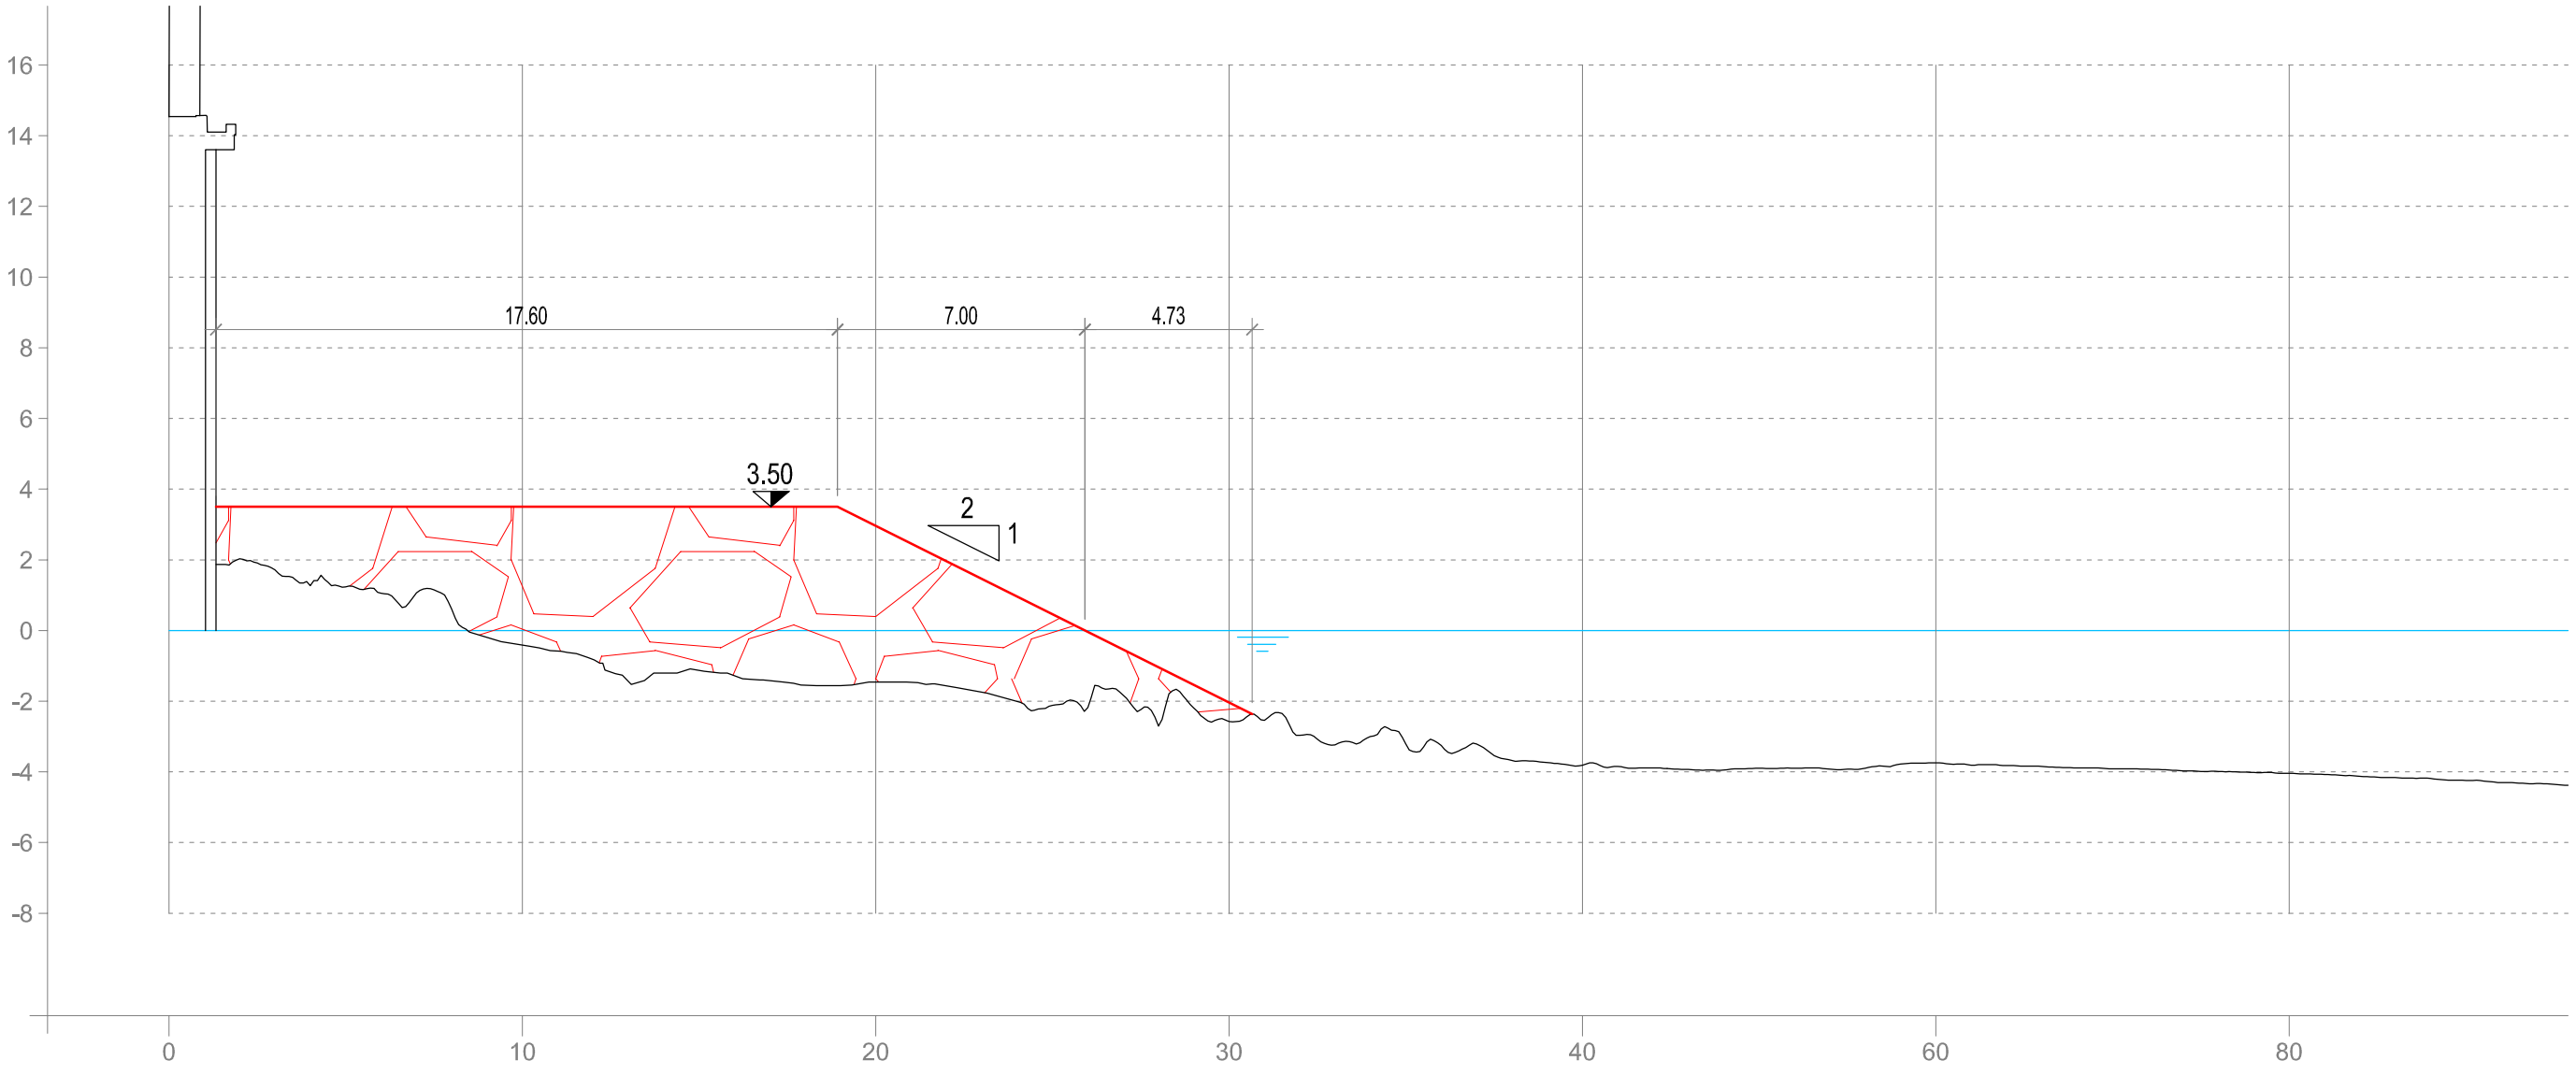


Sezione 14

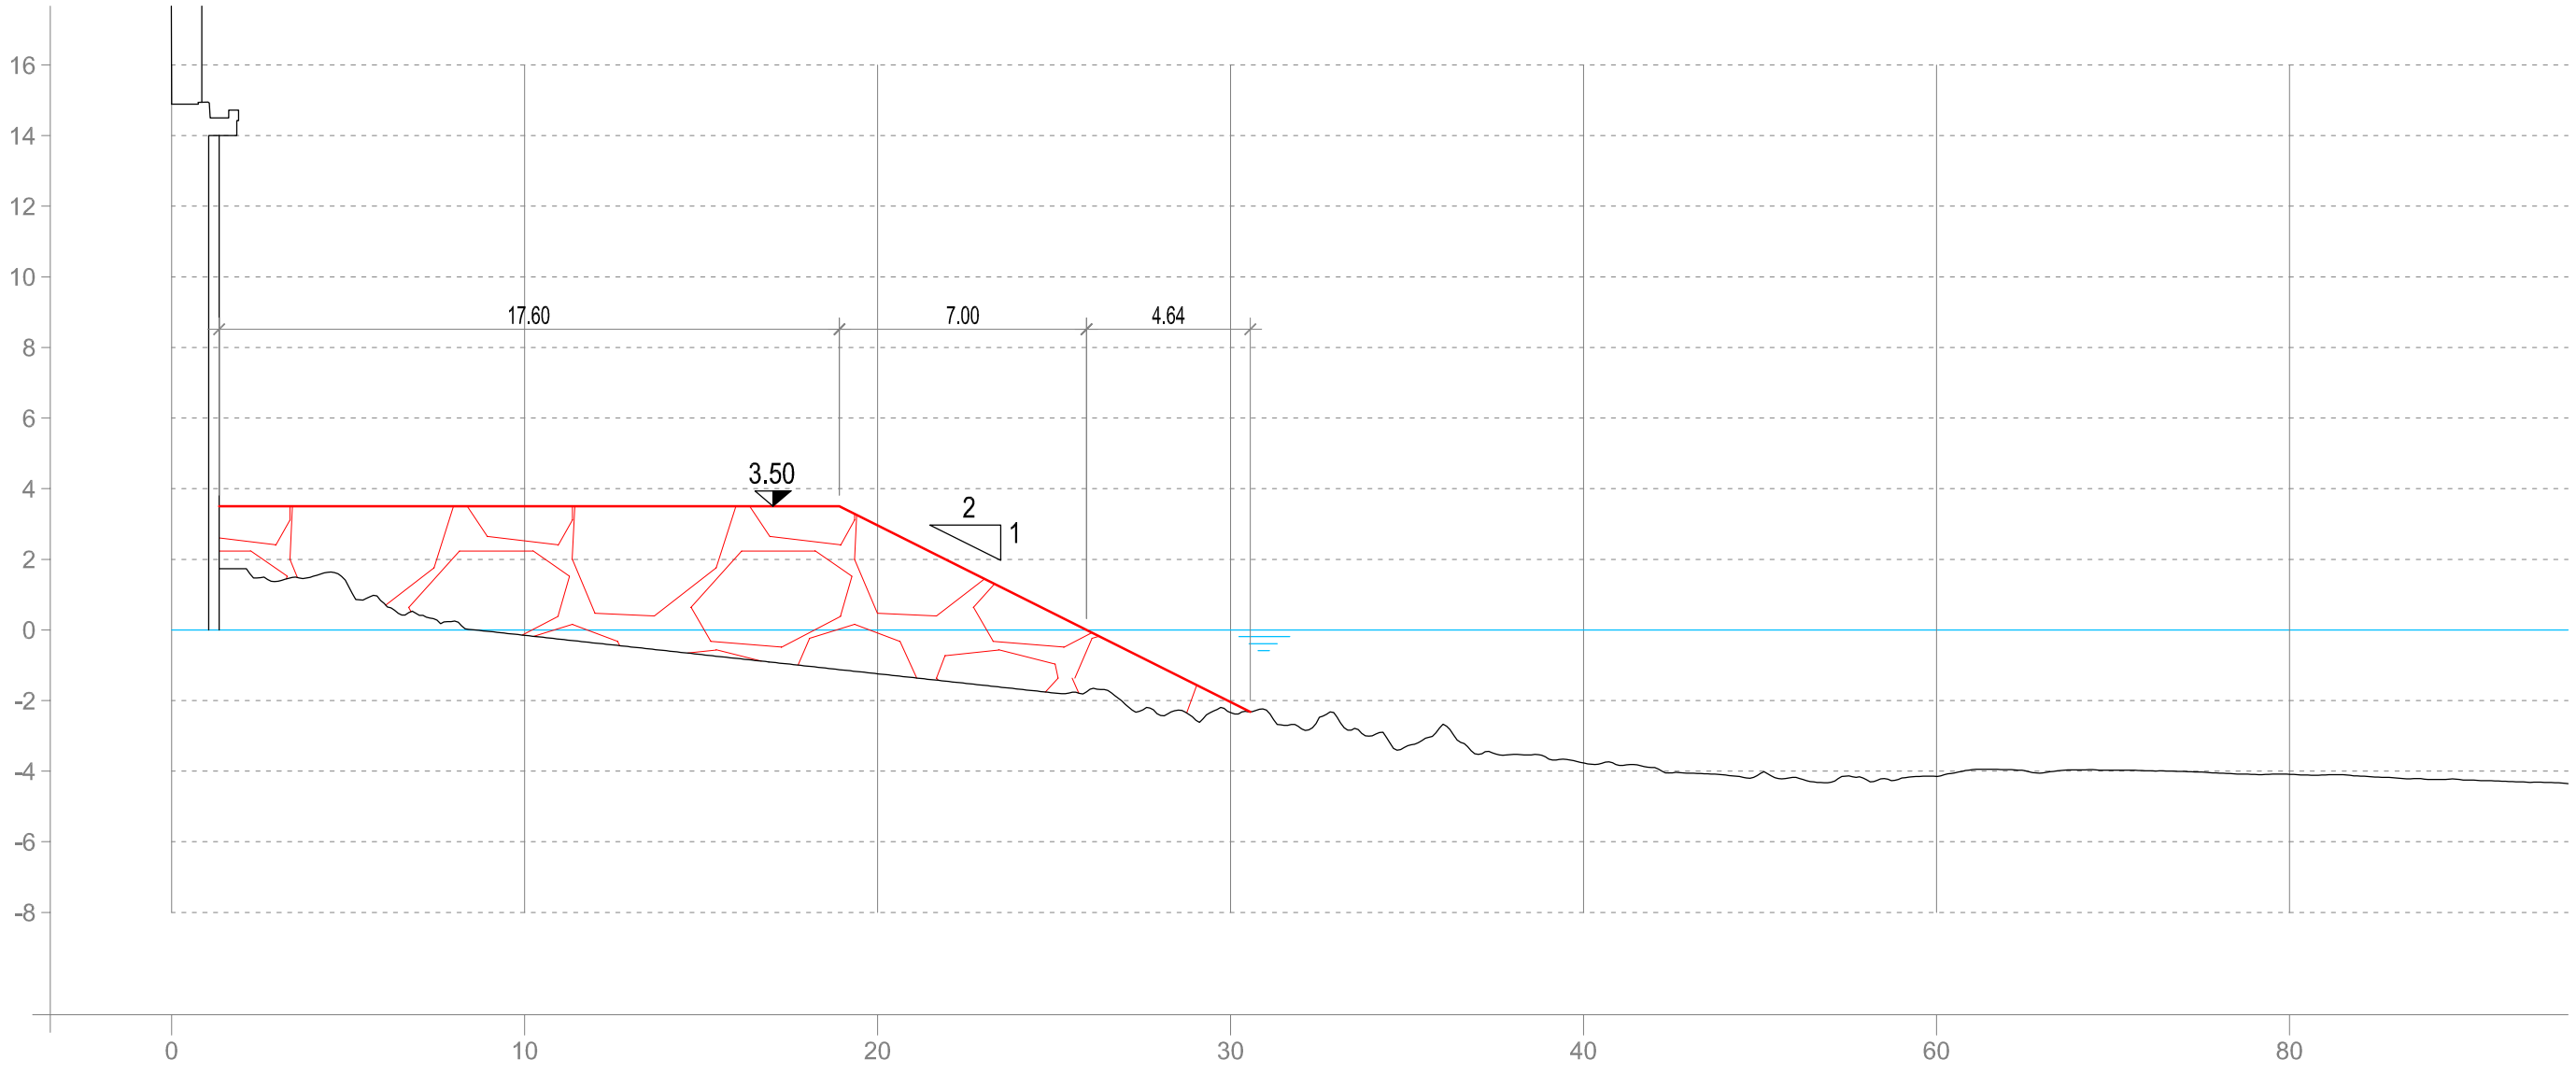


Sezione 15

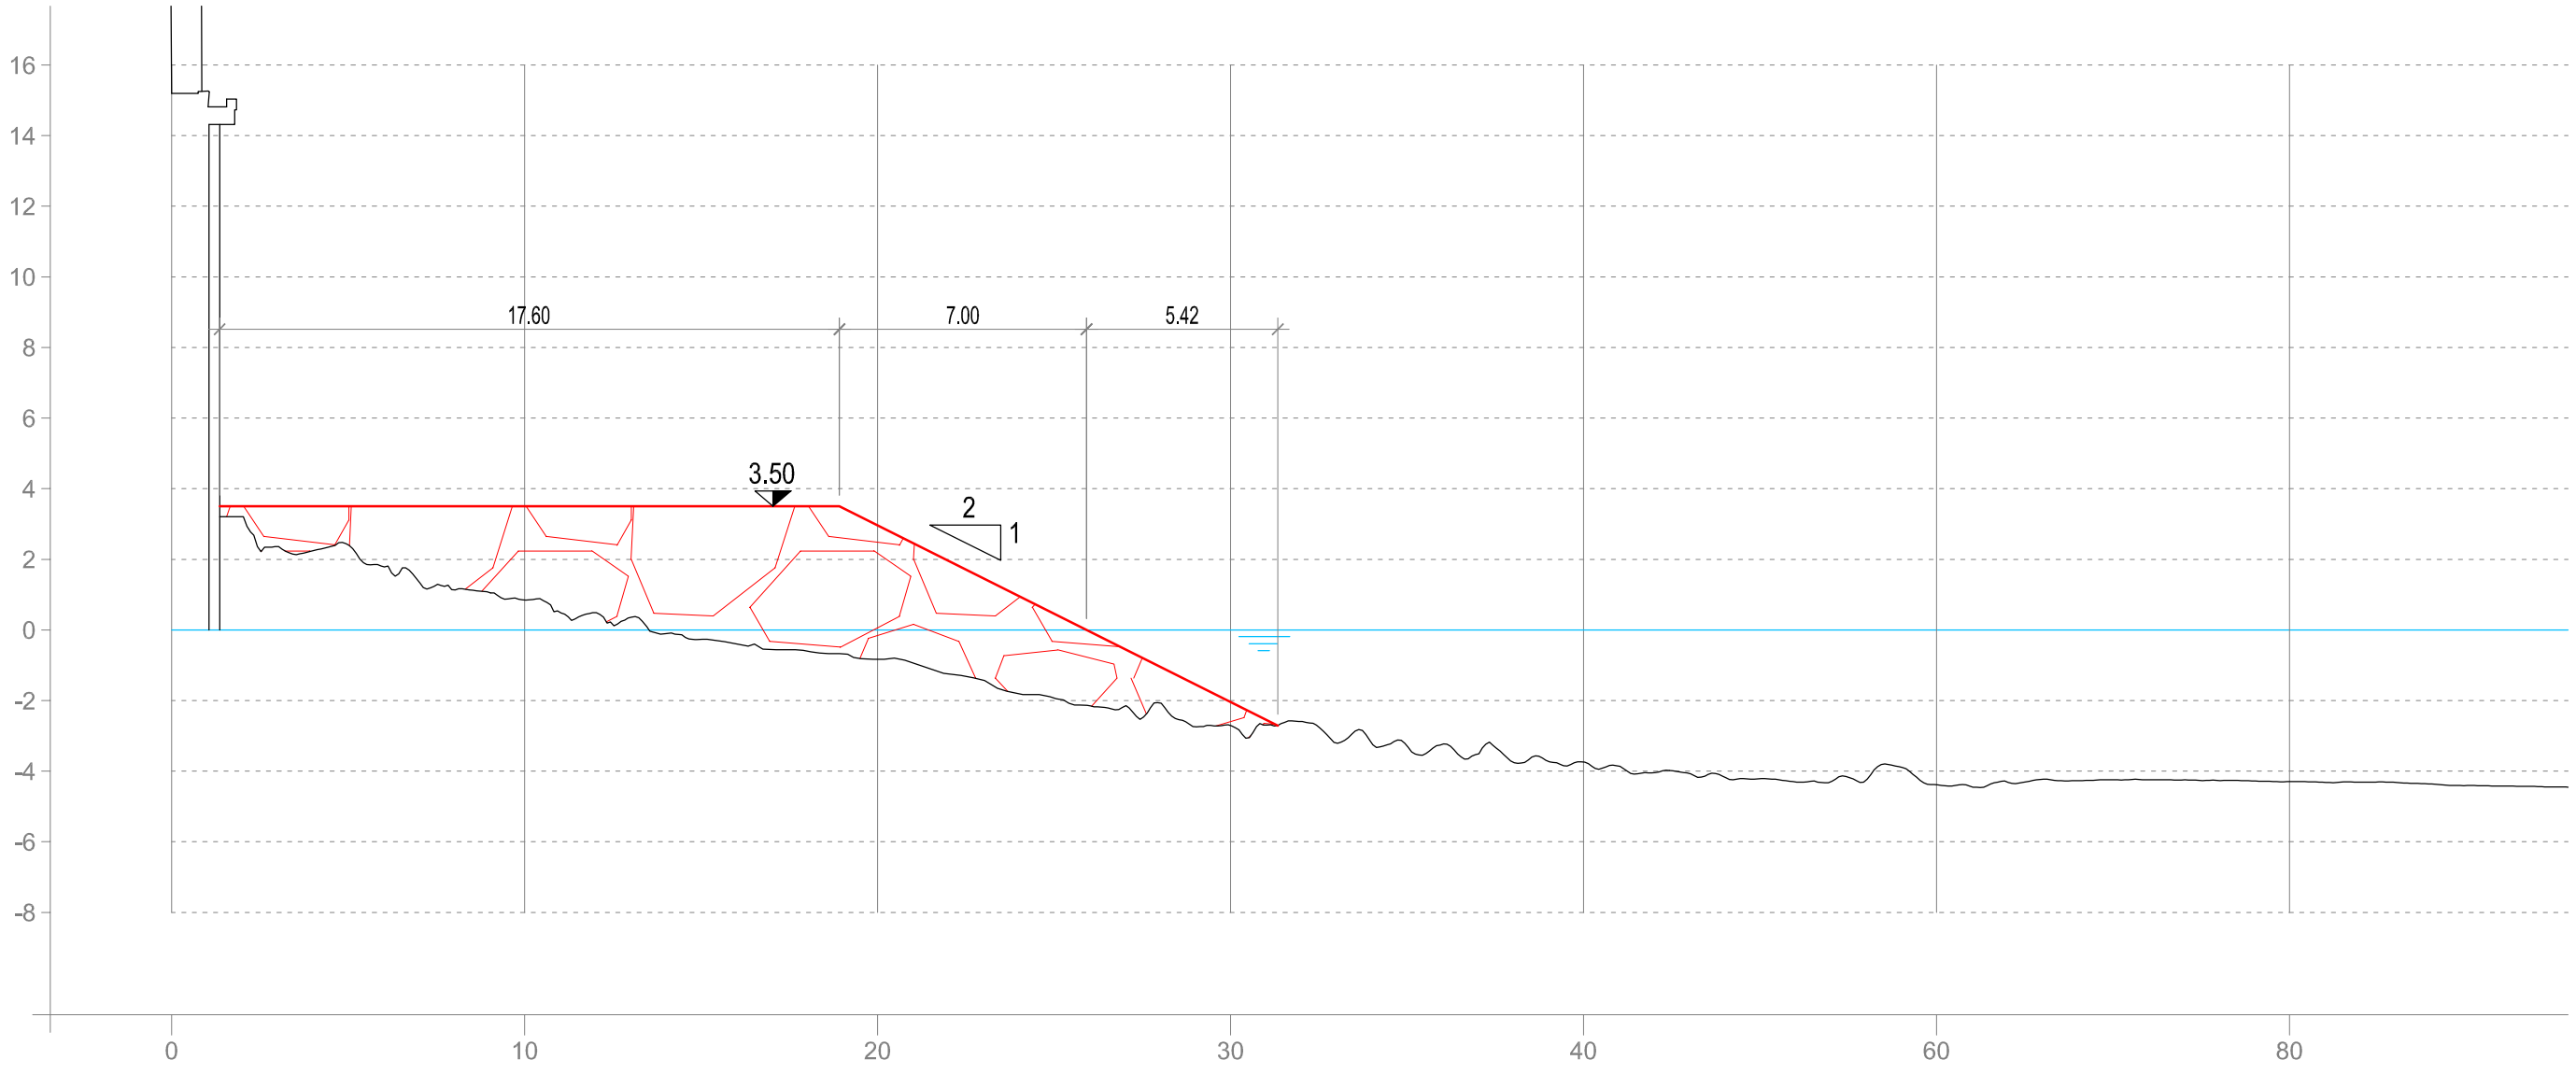


Sezione 16

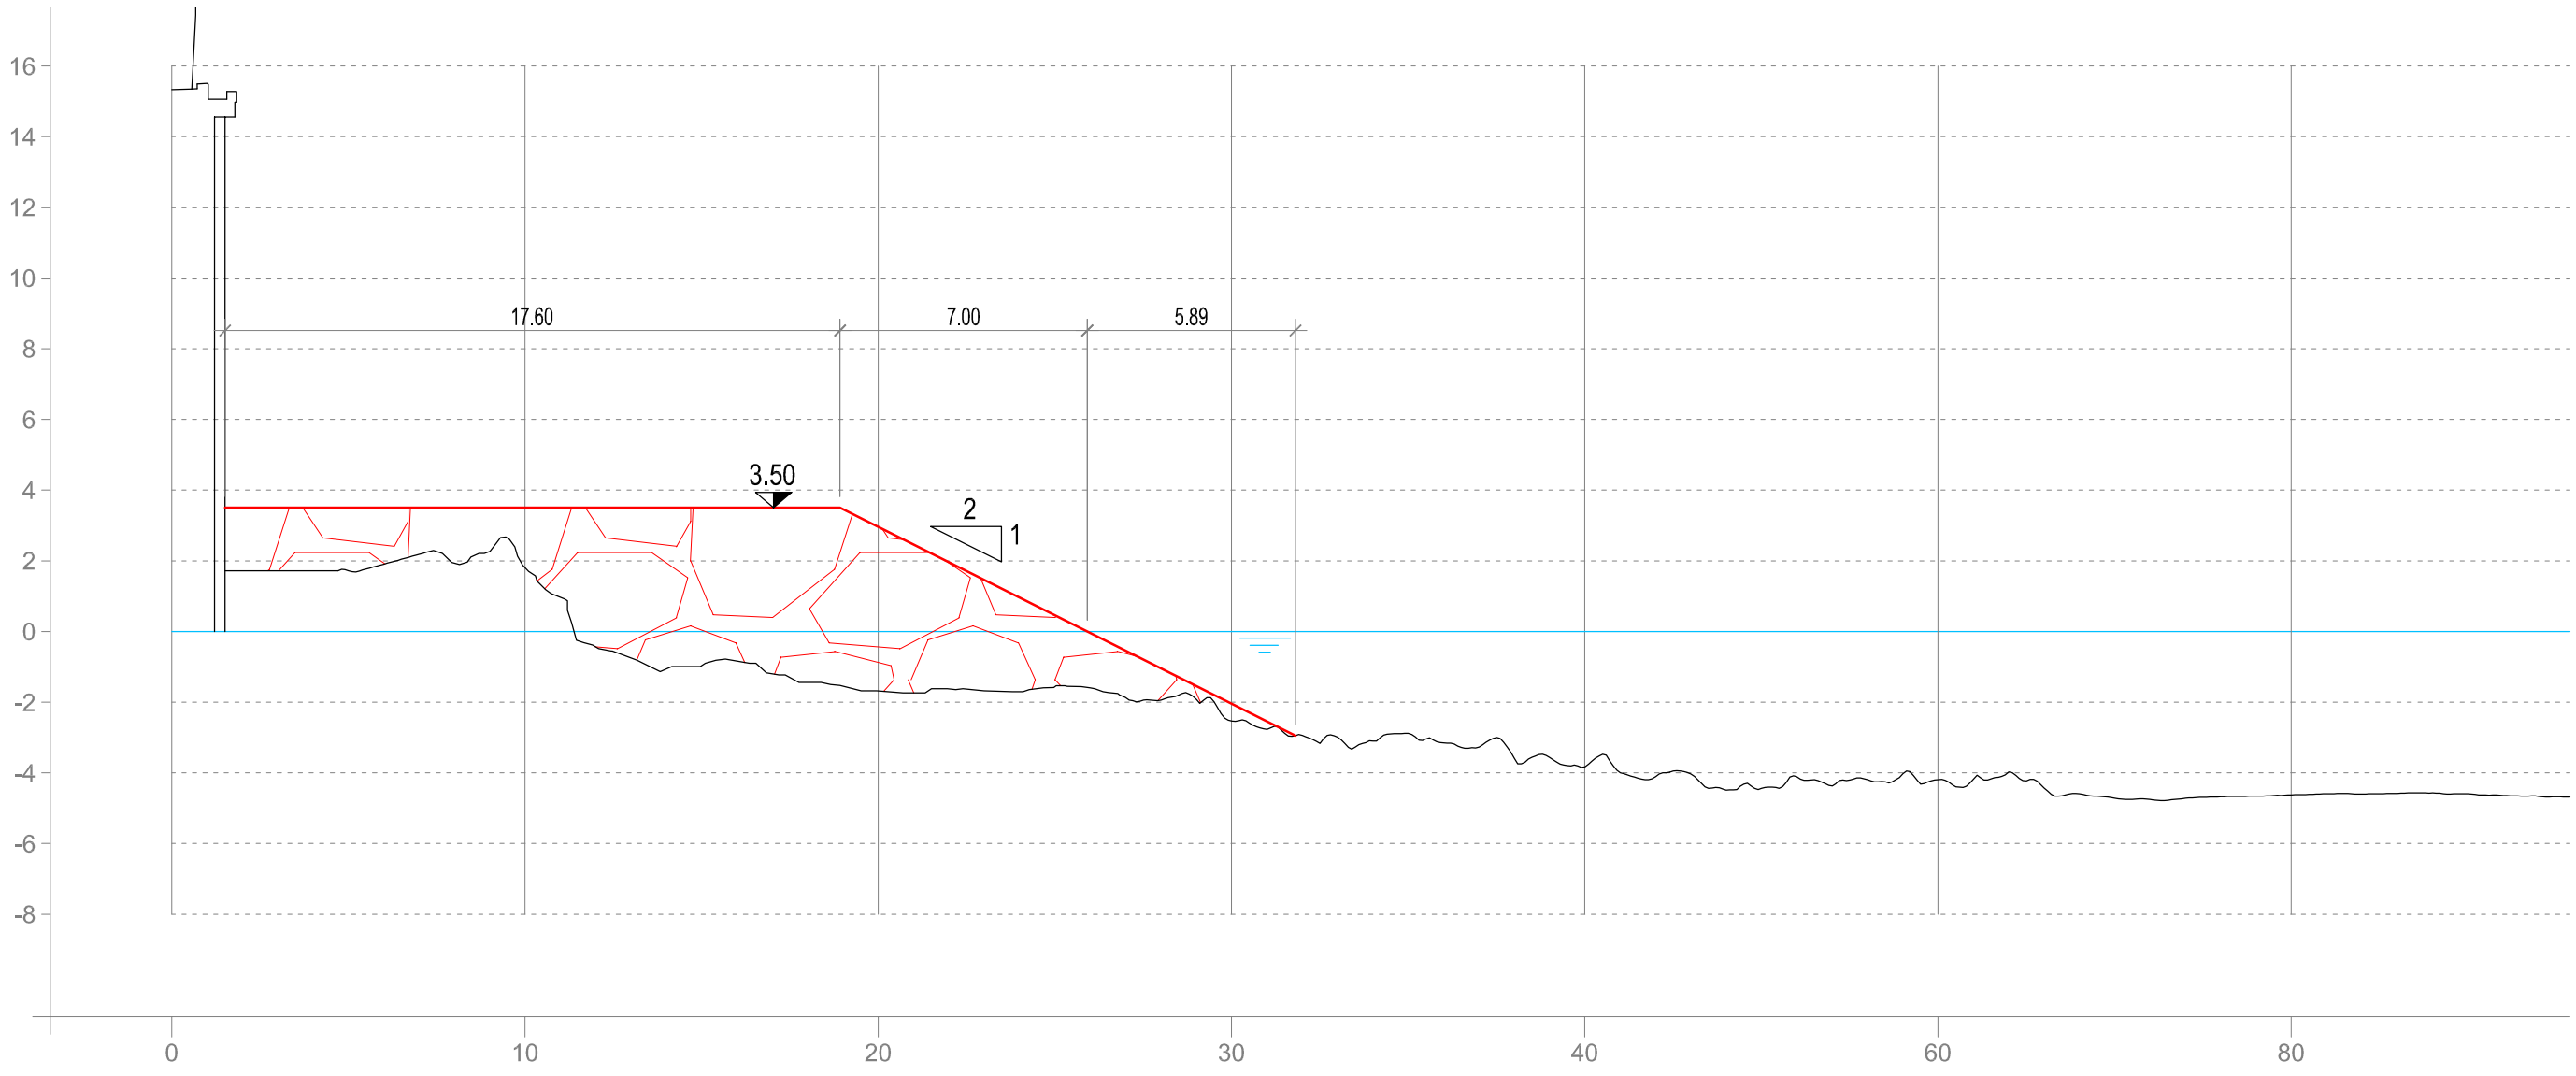


Sezione 27

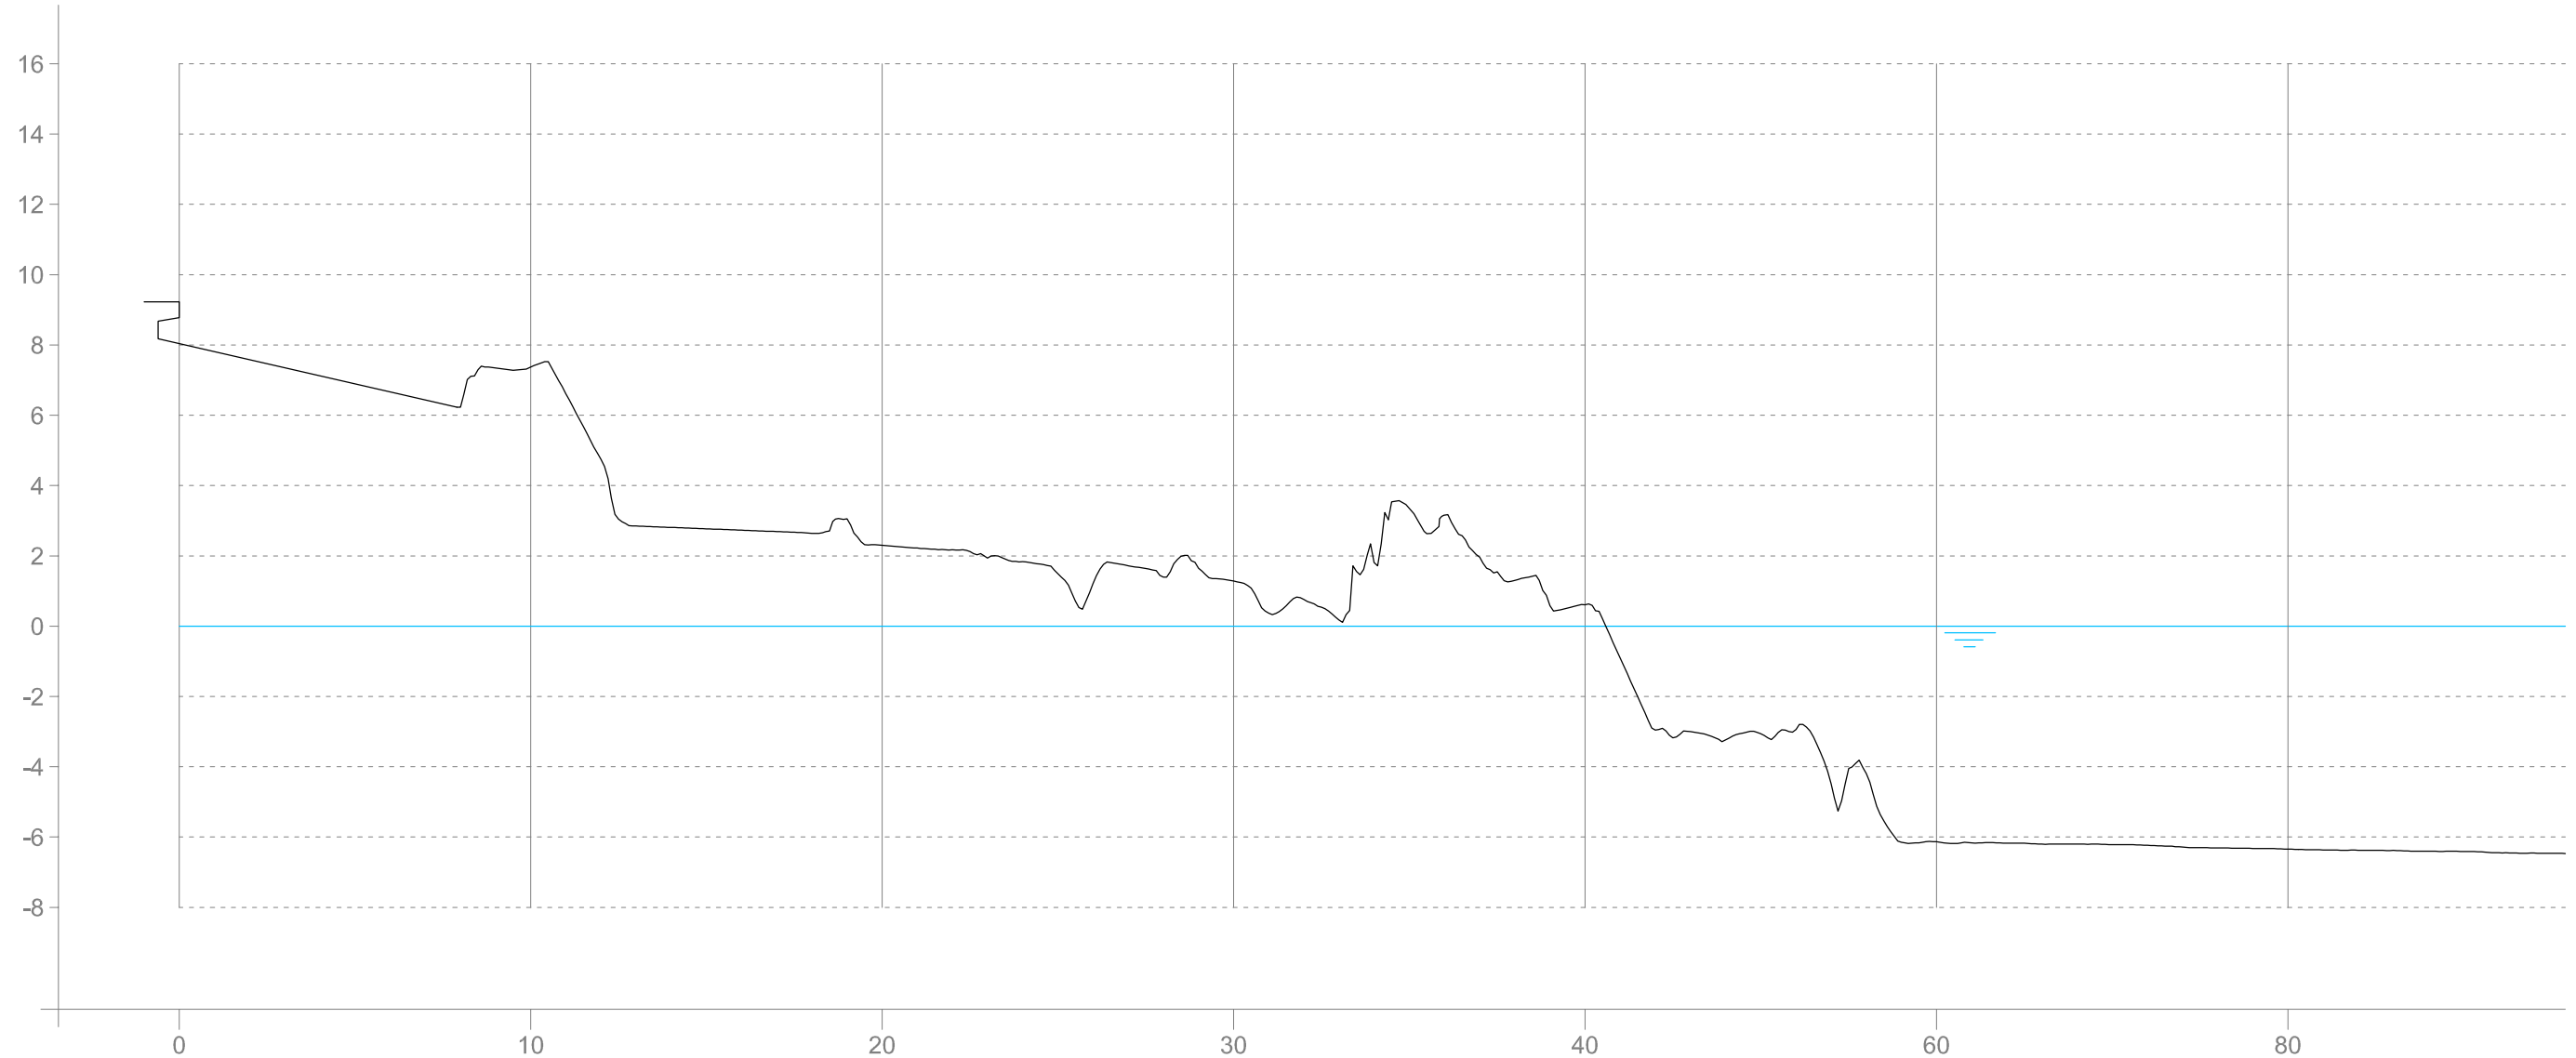


Sezione 28

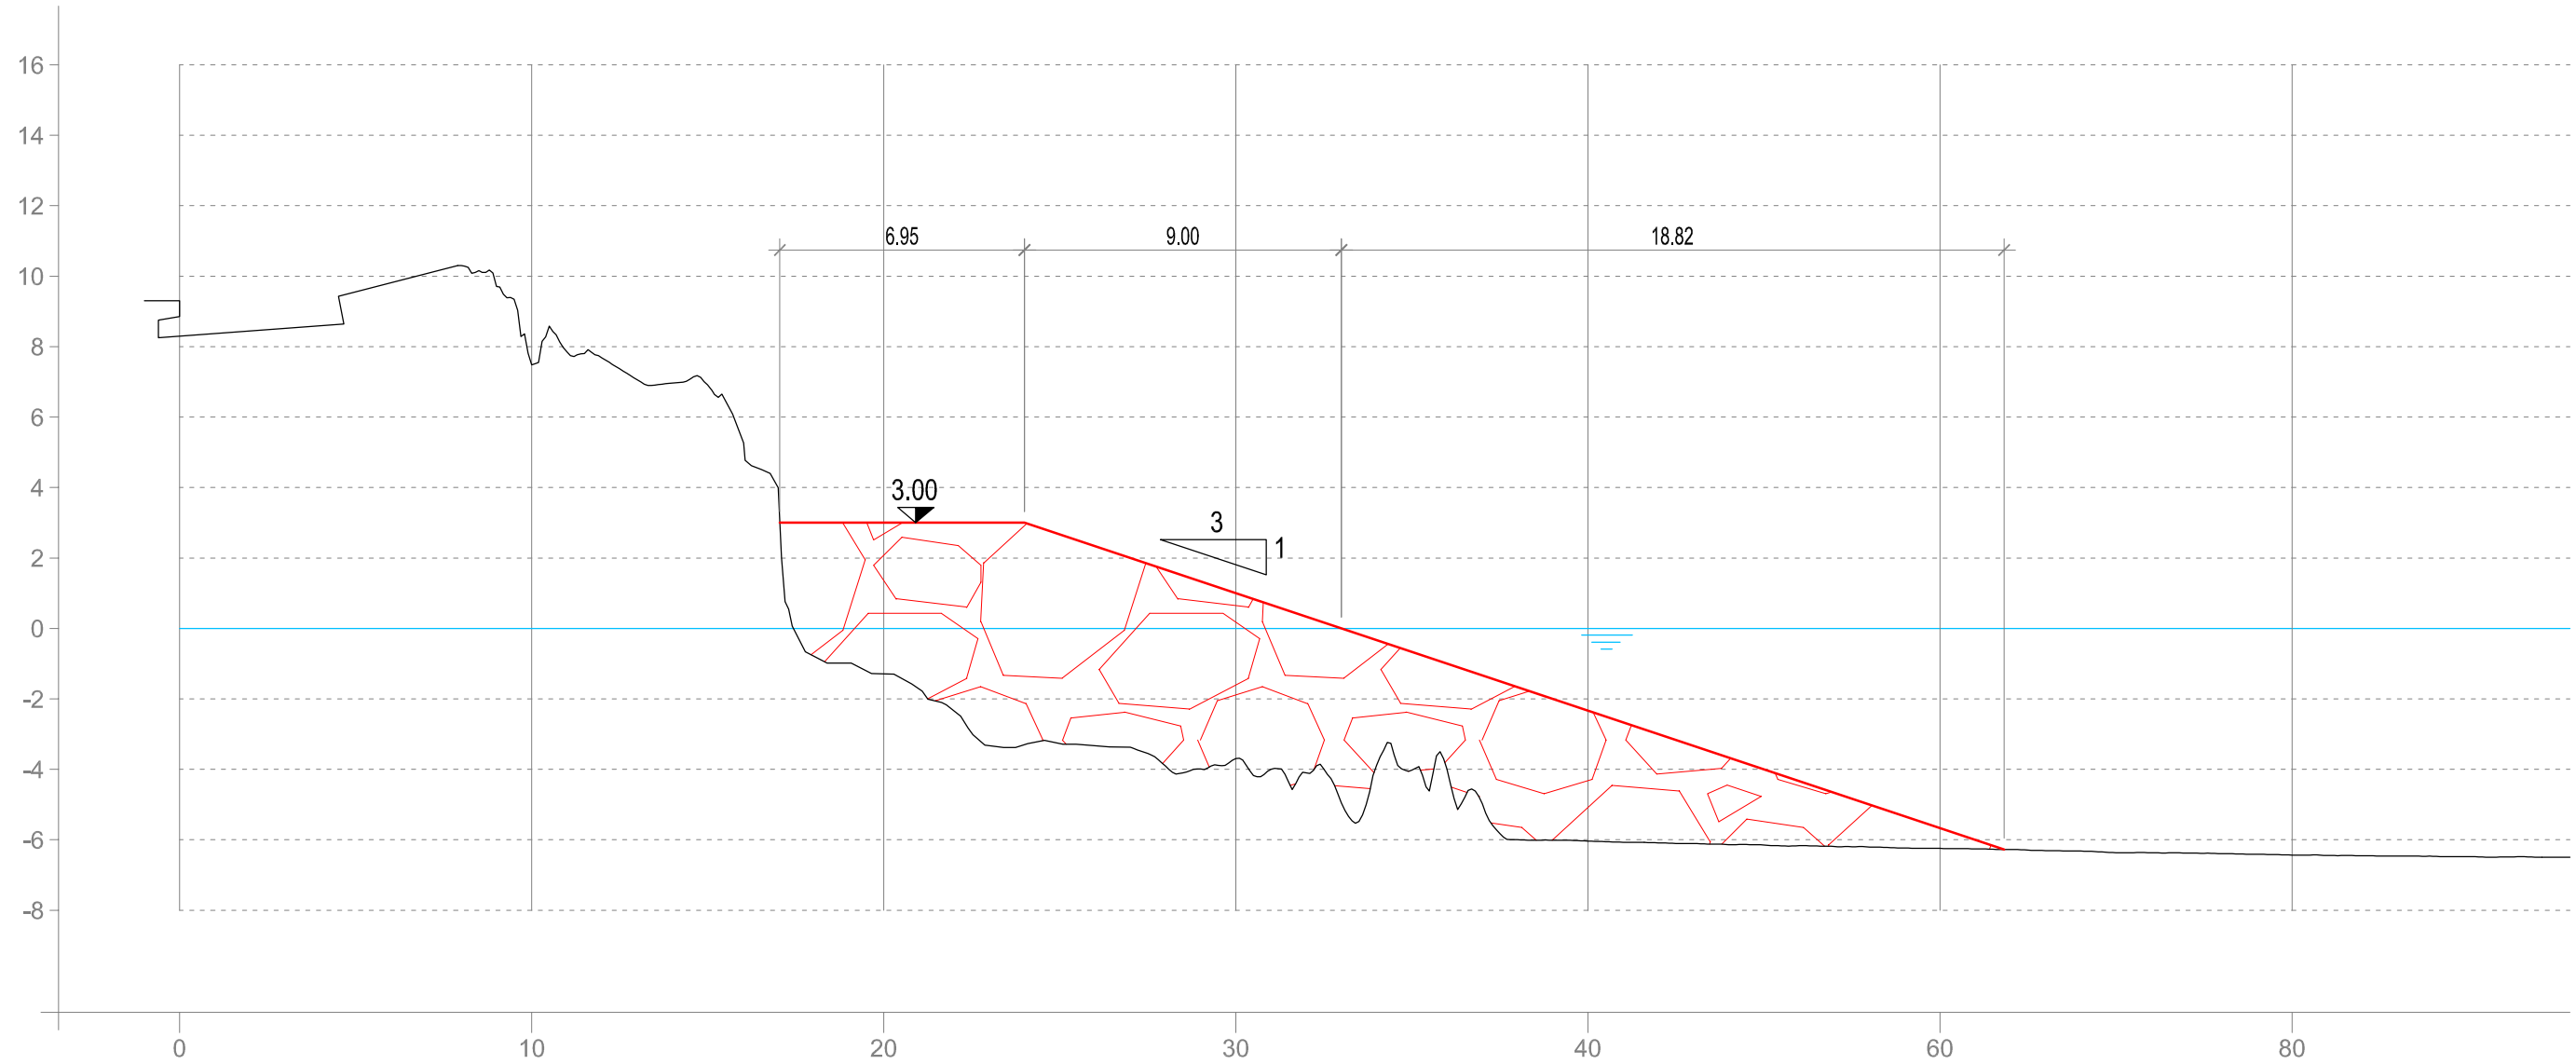


Sezione 29

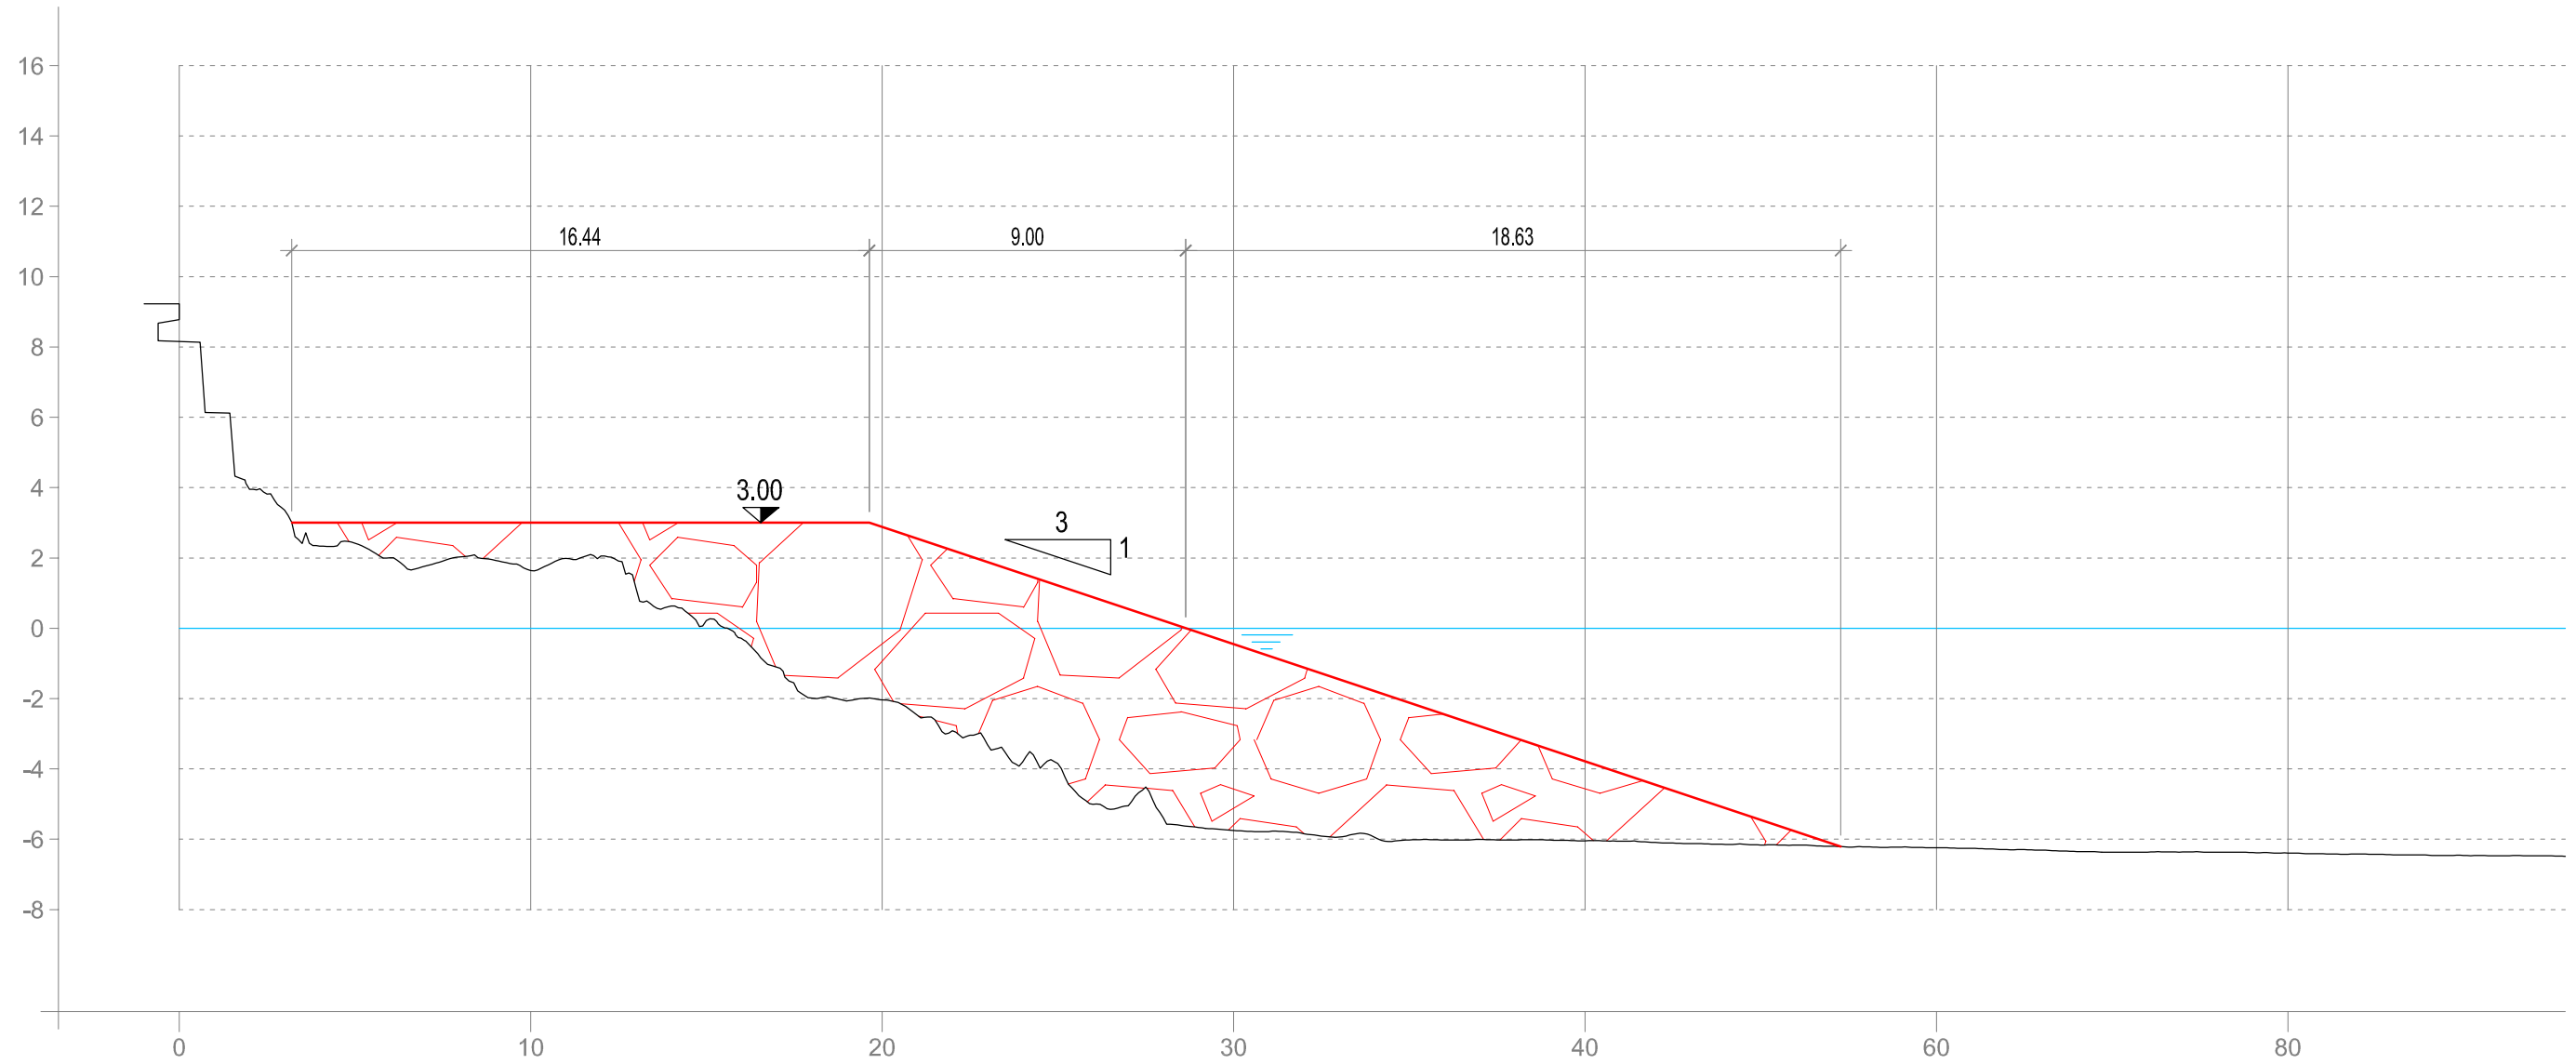


Sezione 30

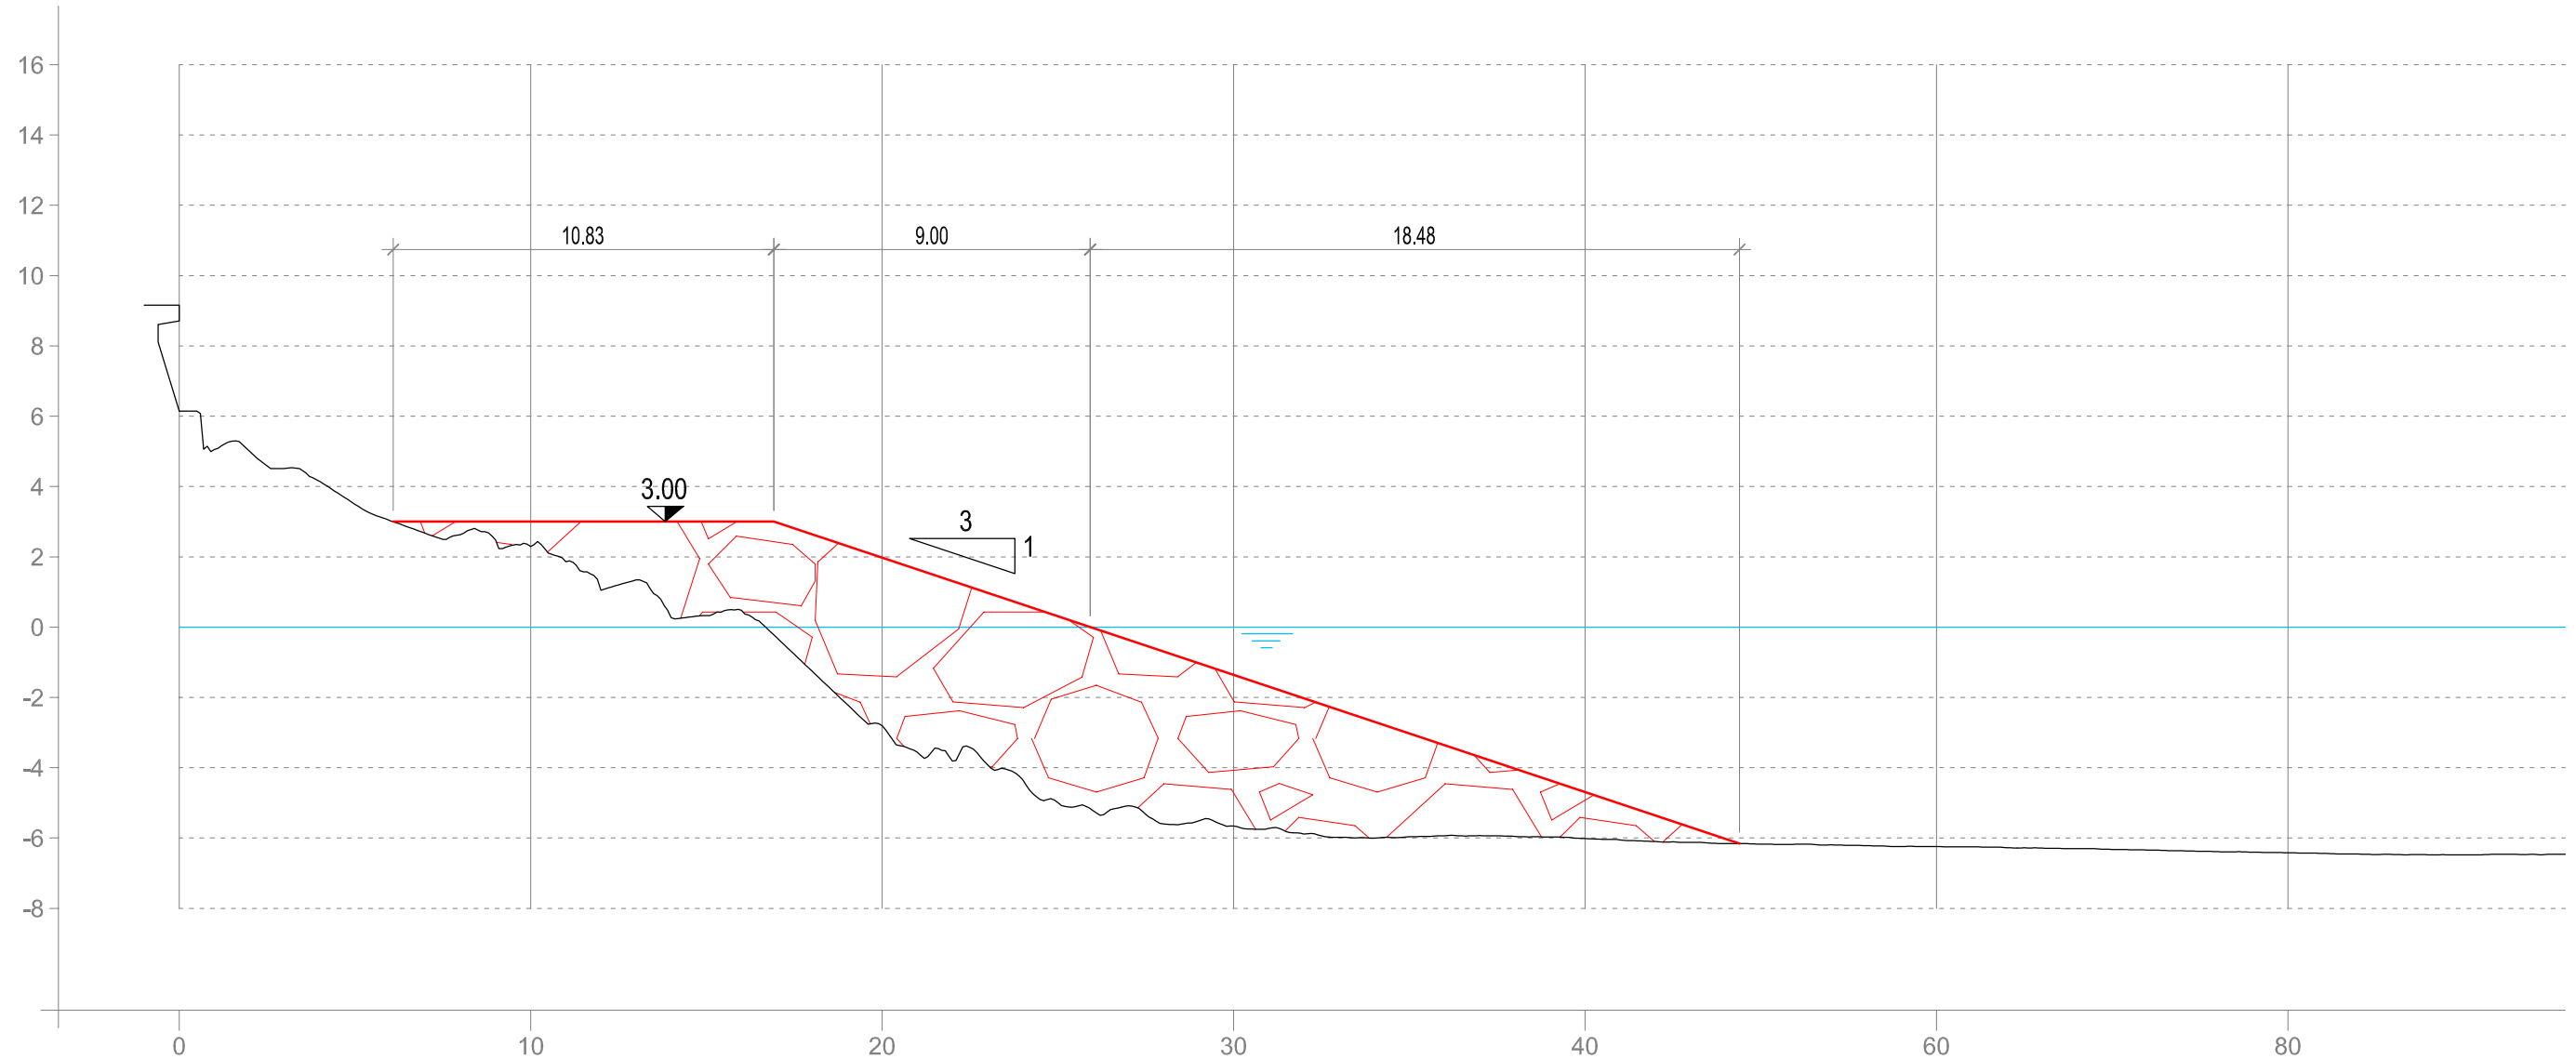


Sezione 31

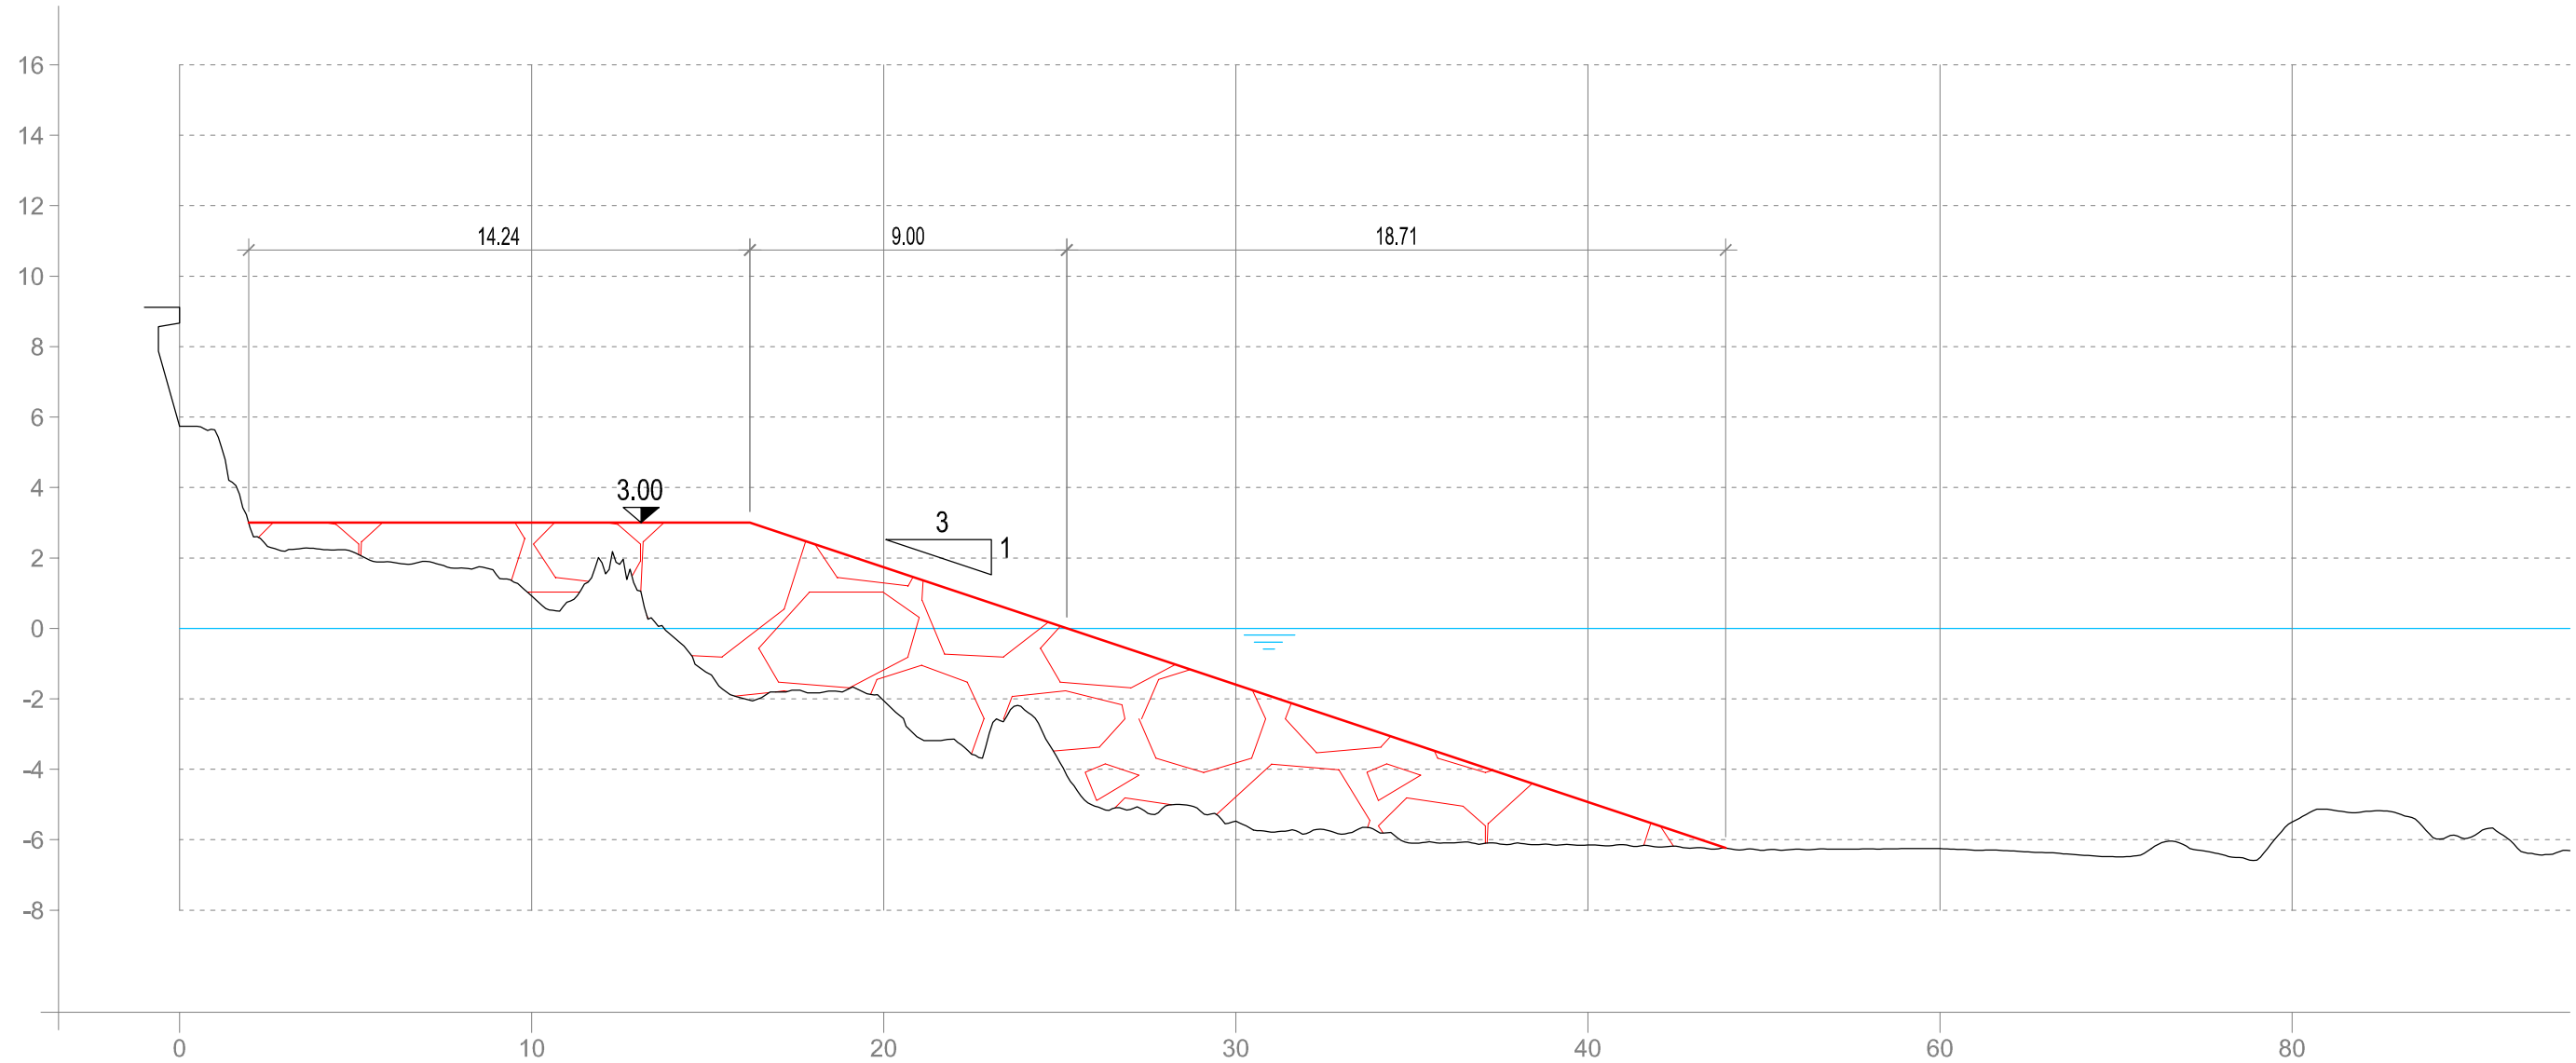


Sezione 32

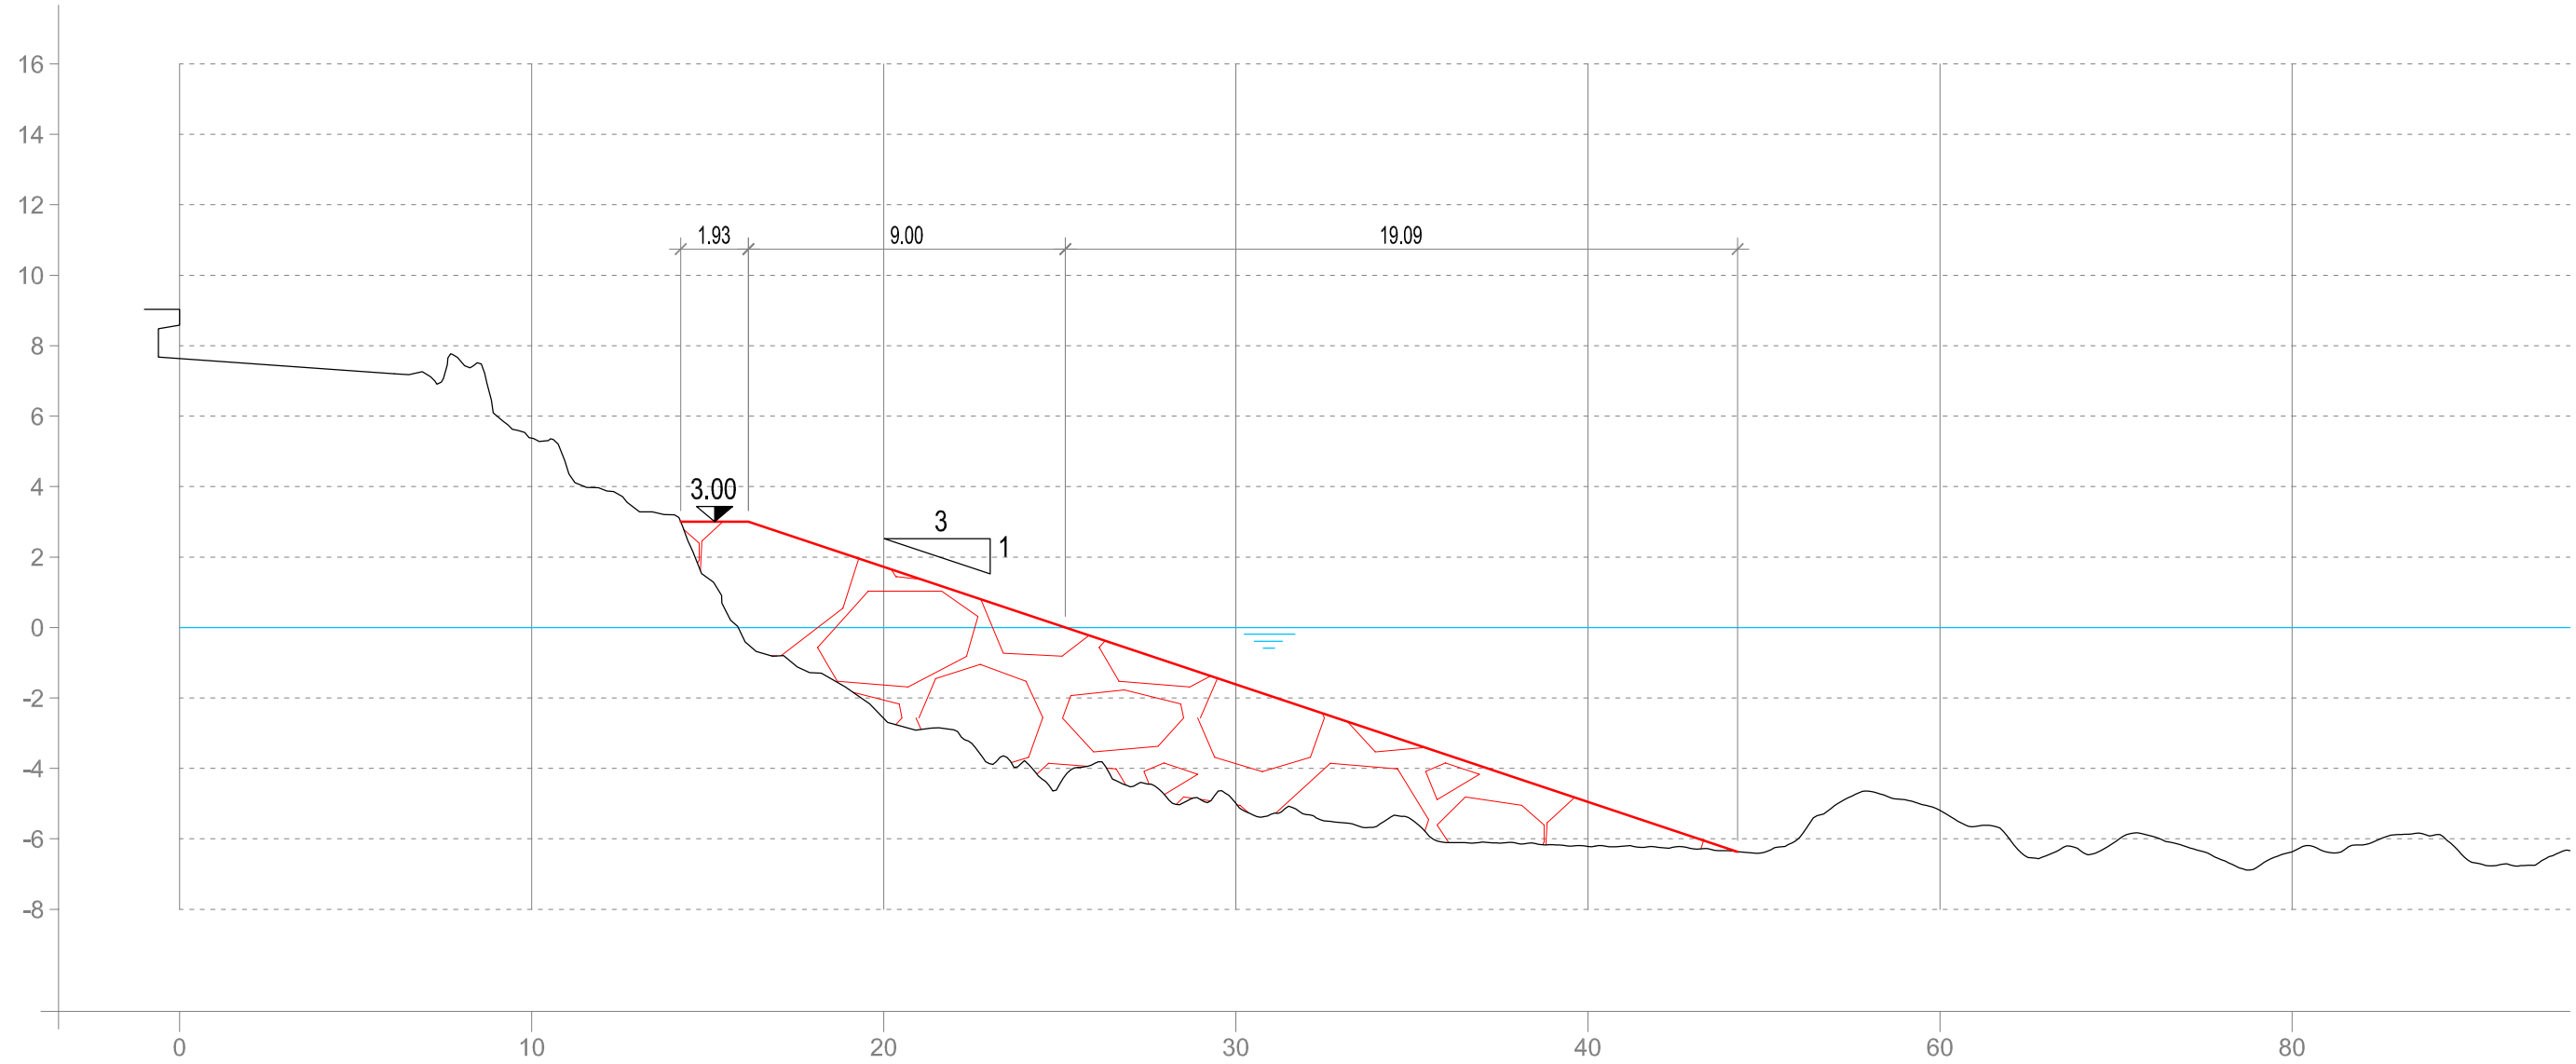


Sezione 33

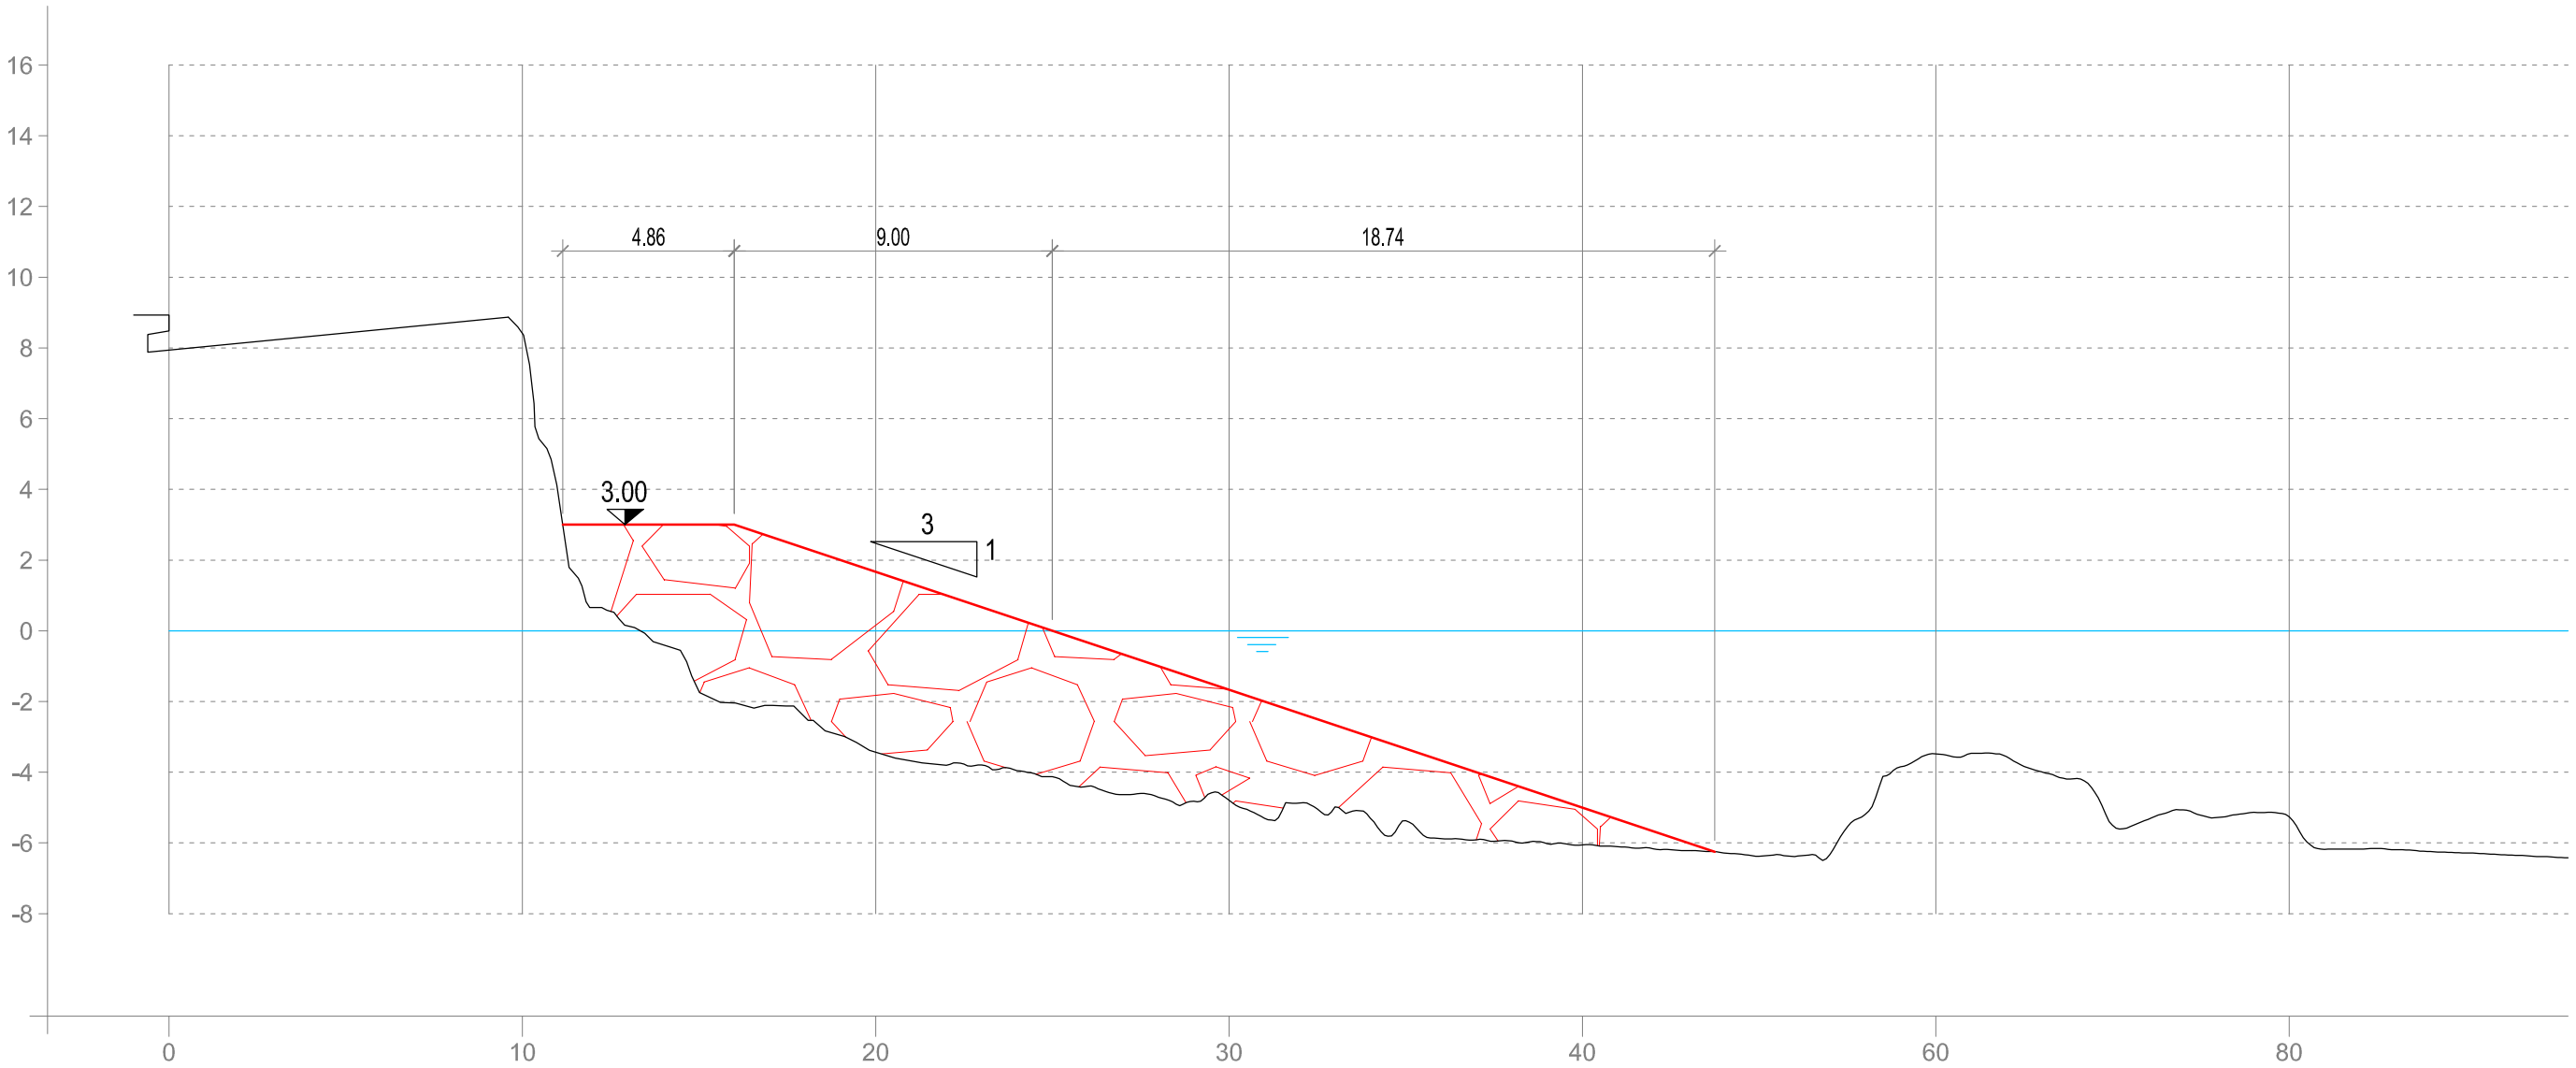


Sezione 34

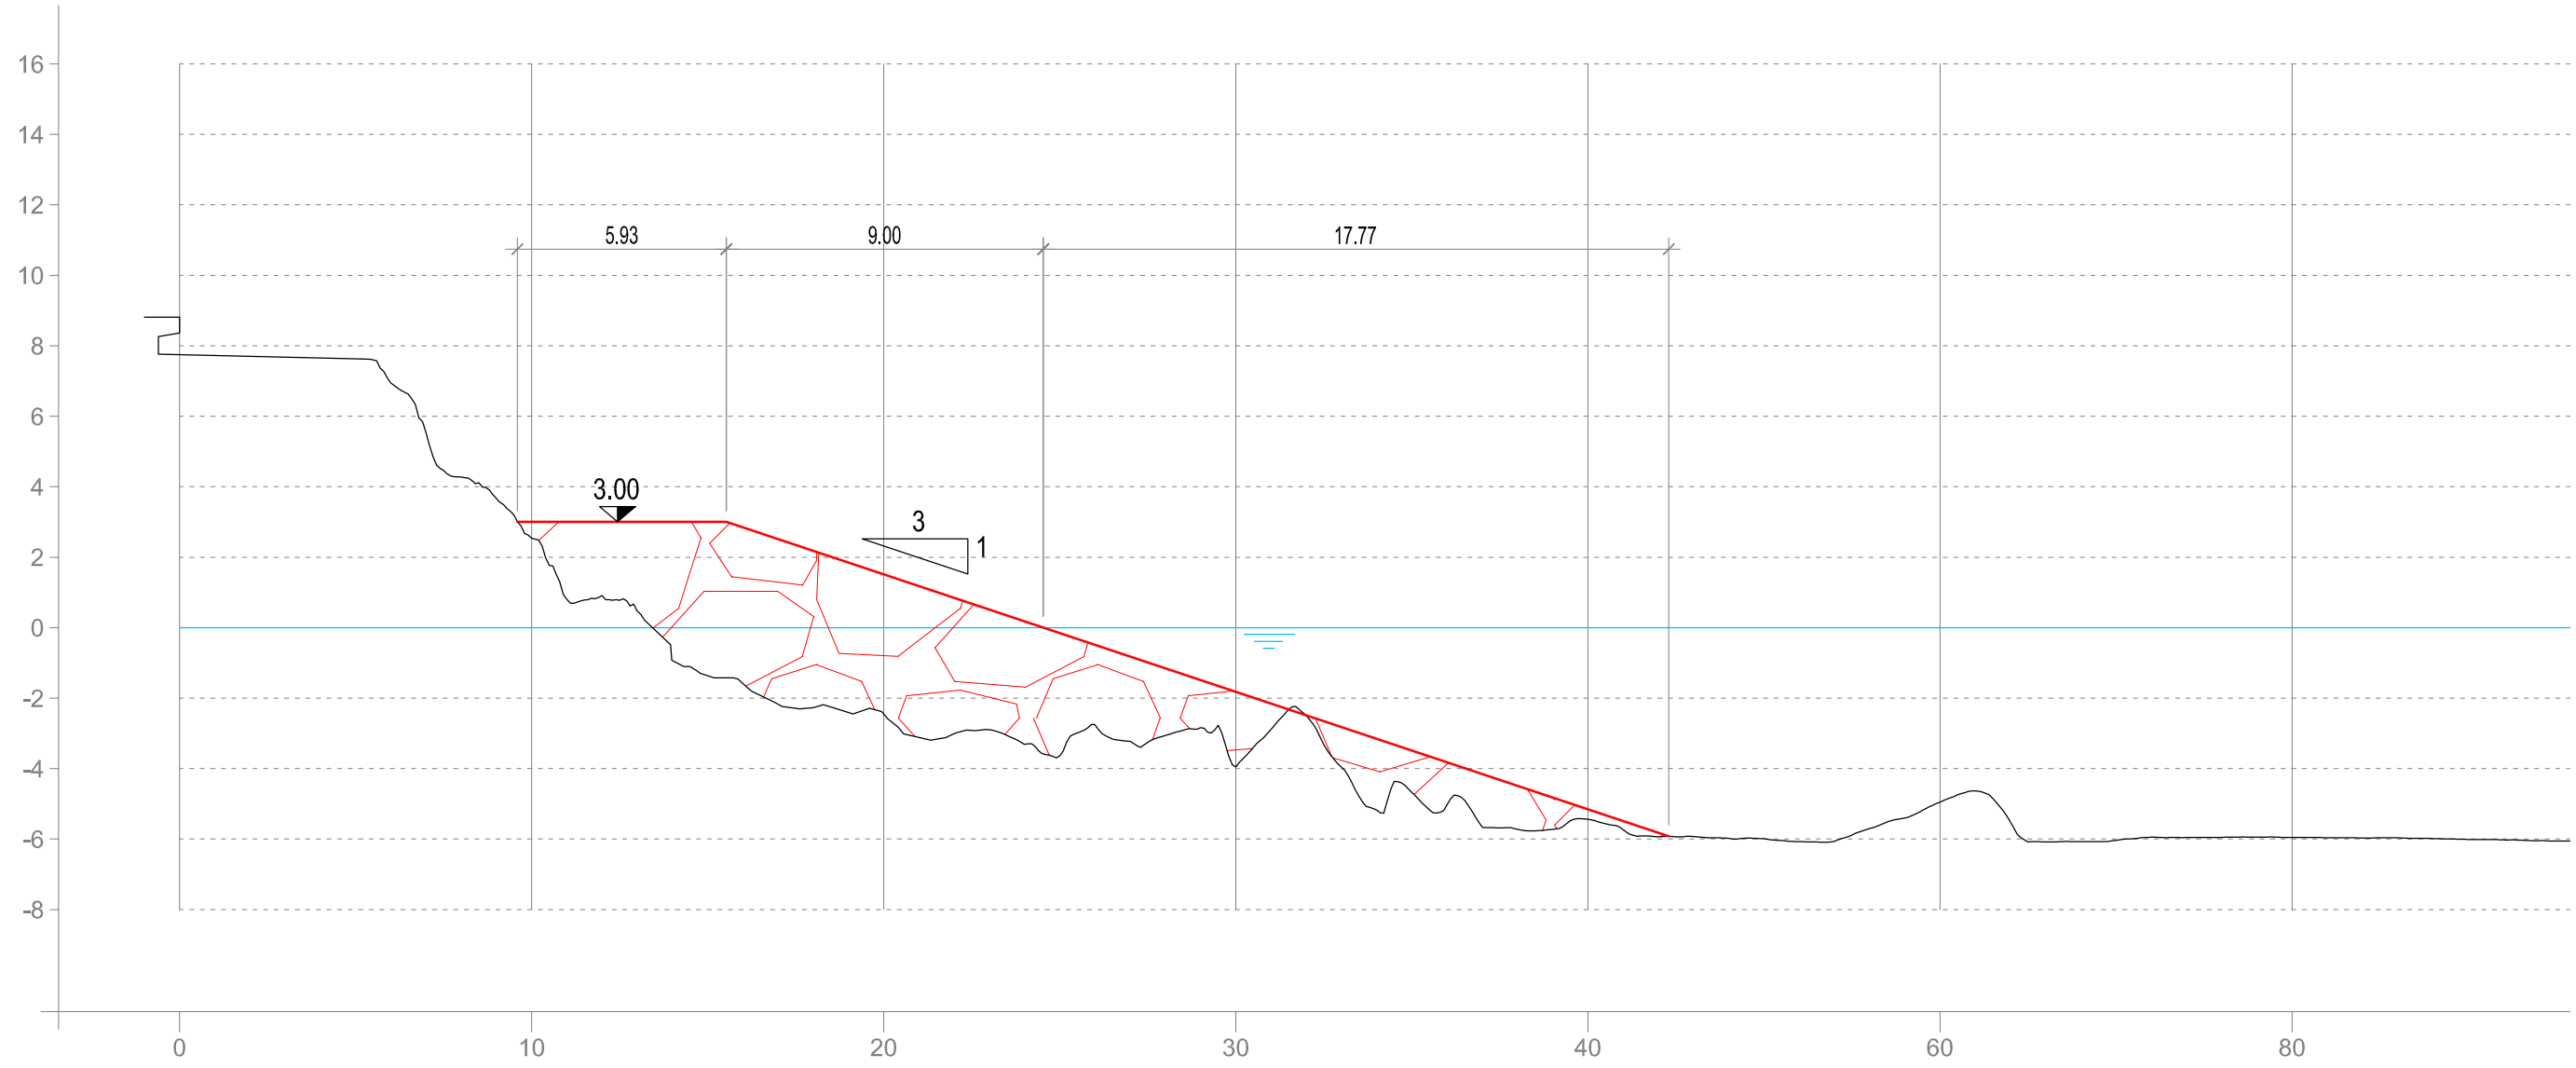

Sezione 35

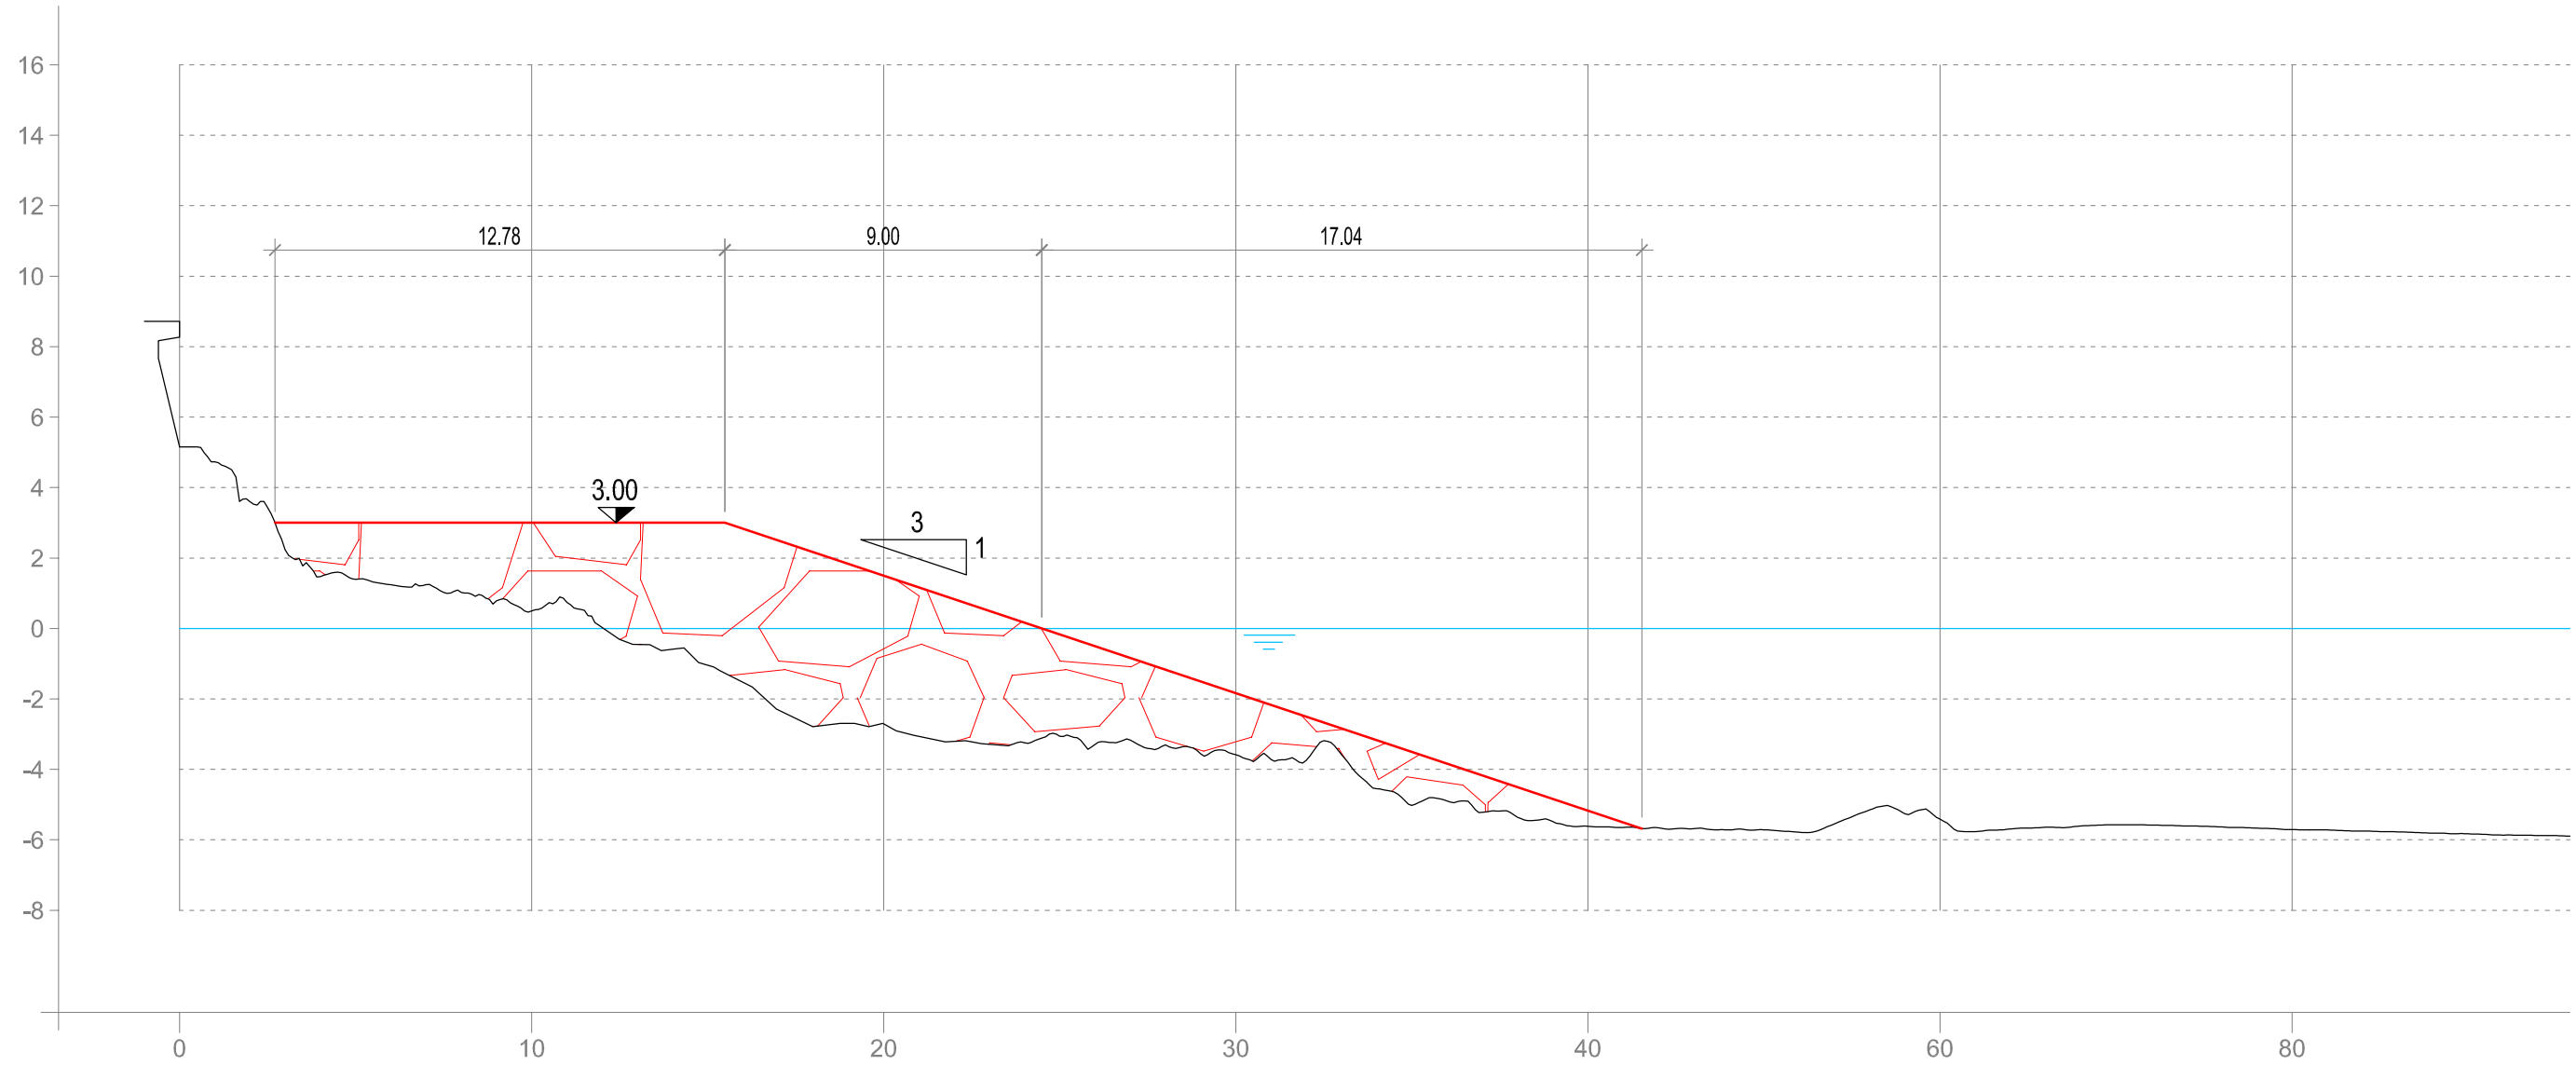

Sezione 36

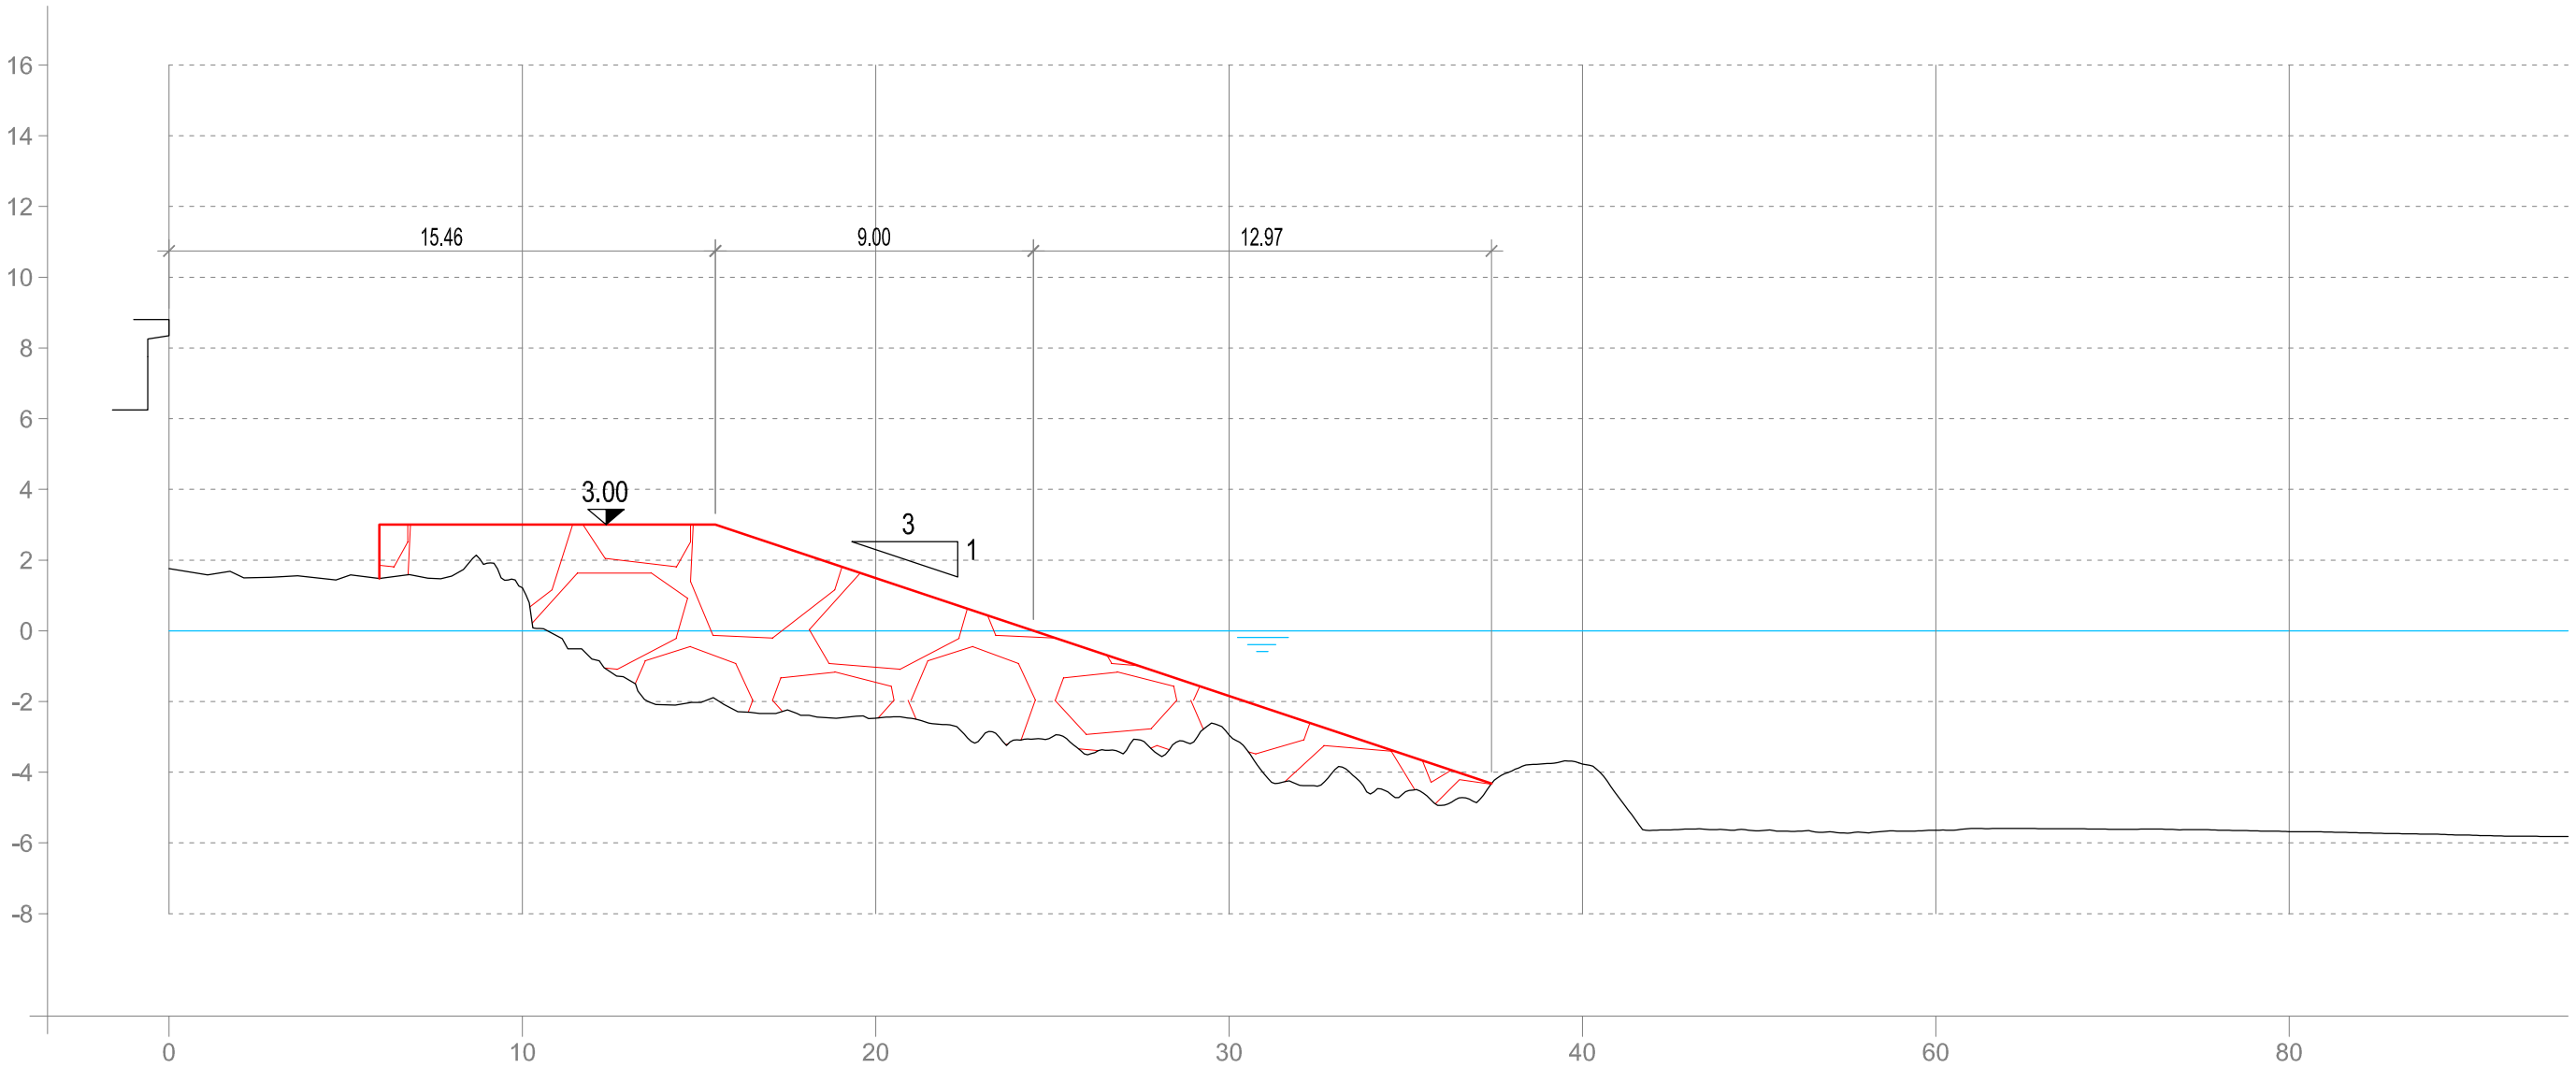

Sezione 37

