

SEZIONE D–D sc. 1:500

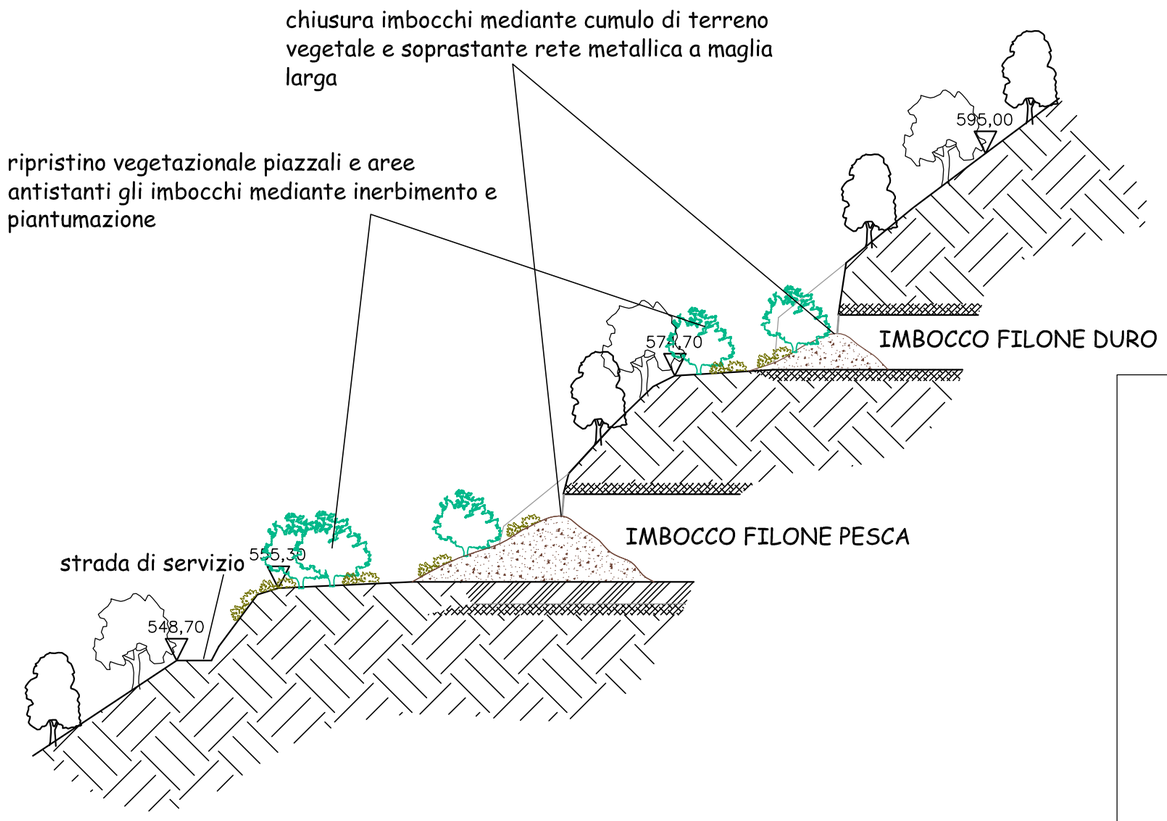

SEZIONE C–C sc. 1:500

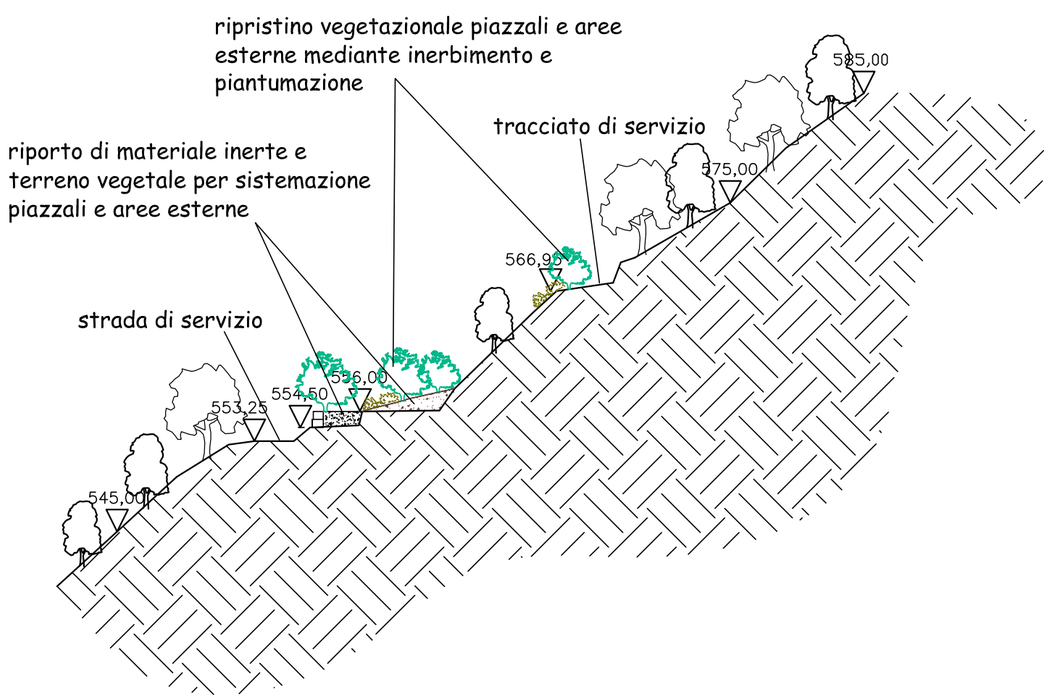

DFM

STUDIO TECNICO ASSOCIATO
geomm. DASSO A. - FADDA E. - MUSANTE U.

VIA ISOLALUNGA 8 – 16044 CICAGNA (GE)
CODICE FISCALE / PARTITA IVA : 01474410998
TEL/FAX 0185/92134
EMAIL studiotecnicodfm@libero.it

ditta esercente:

F.LLI DE MARTINI s.r.l. con sede in Orero
Via Provinciale 160

la ditta

il D.L.

oggetto:

Cave di ardesia denominate "FILONE DURO"
in Comune di Orero (GE)

☐ progetto ex novo
☐ variante n°
☐ sanatoria

localizzazione:
COMUNE DI ORERO - località "SERREIE" e "CAUN"

tavola n° 9

oggetto della tavola:

SEZIONI SISTEMAZIONE FINALE IMBOCCHI E PIAZZALI

scala 1:500

data 07-11-2016

timbro e firma

tecnico incaricato:

geom. Musante Ugo
c.f. MSN GUO 67S24 C621A
Iscriz. Albo Geometri Genova n° 2.474