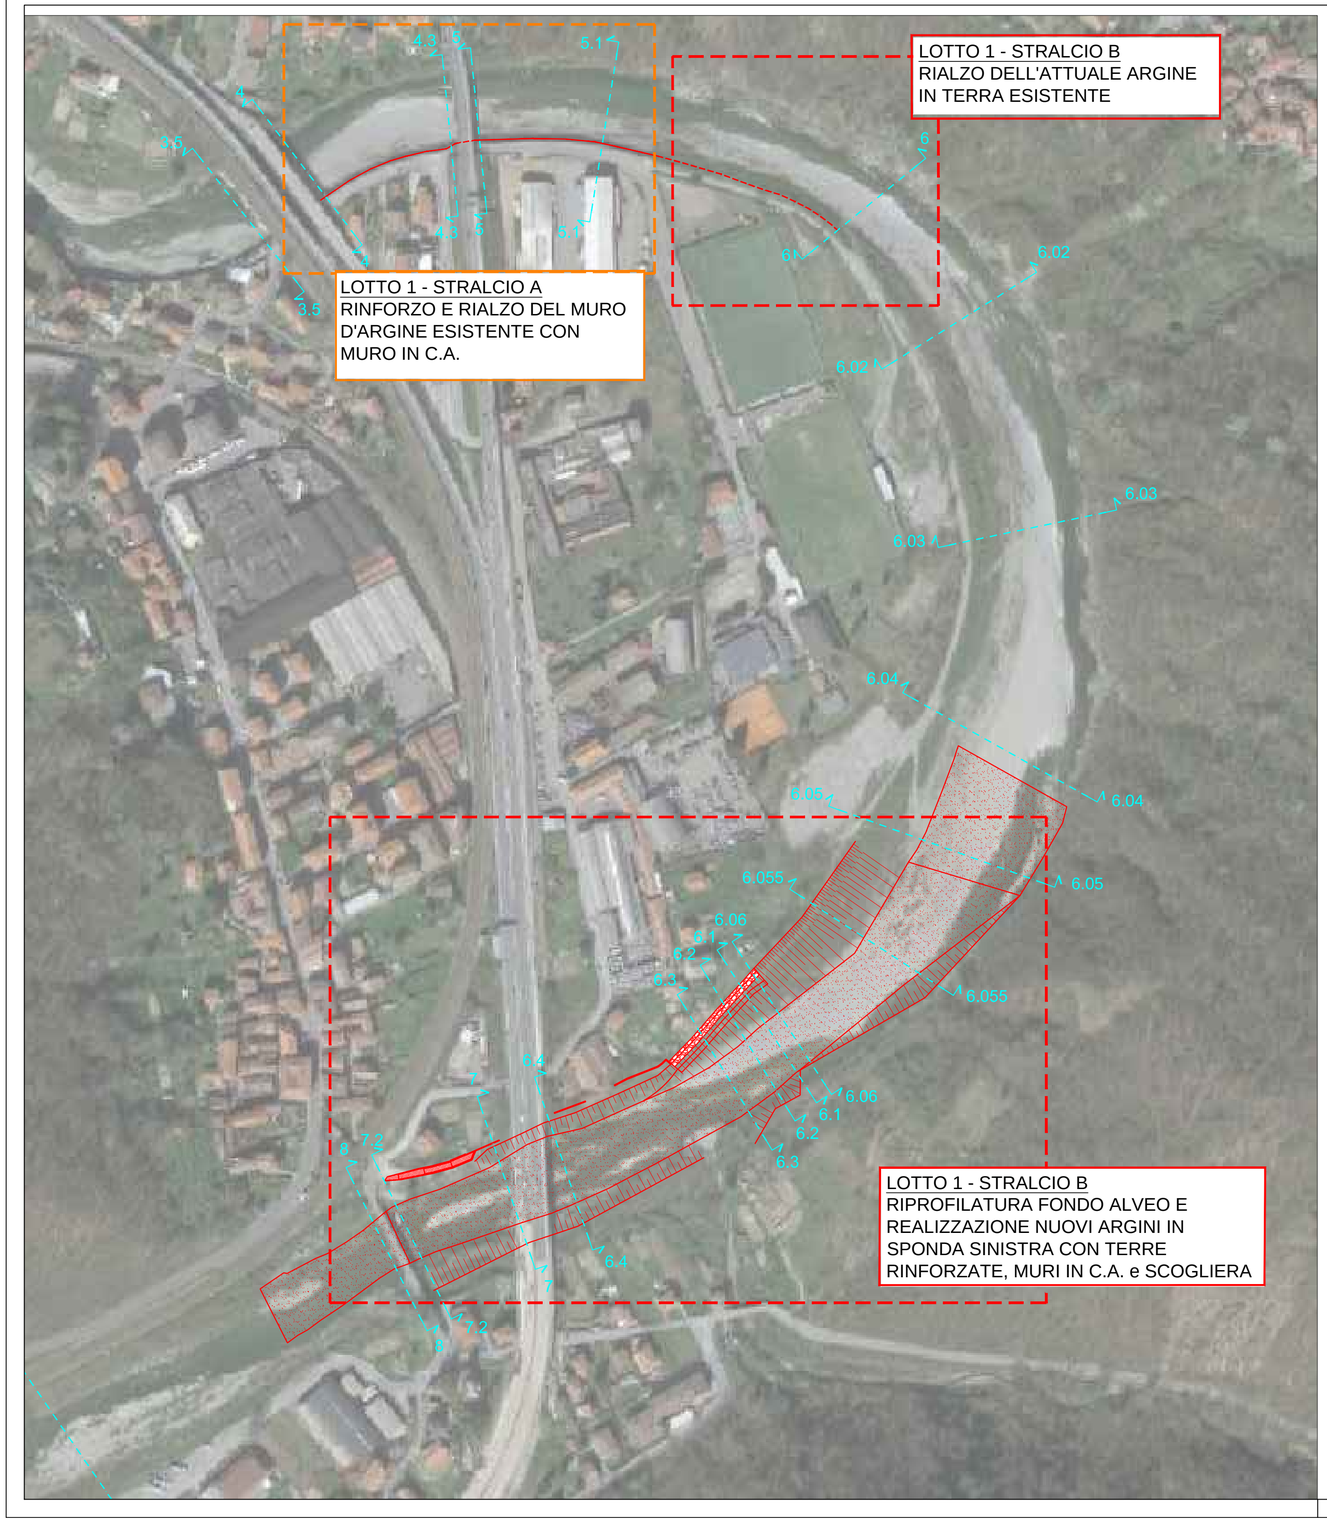


LOTTO 1 - STRALCIO A:

Relaizzazione di nuovo muro d'argine in c.a. in sponda sinistra a tergo dell'attuale muro per uno sviluppo pari a 260 m.

LOTTO 1 - STRALCIO B:

Regolarizzazione delle sezioni di deflusso con larghezza centrale pari a 40.00 m e riprofilatura del fondo alveo per una lunghezza complessiva pari a circa 450 m .

Allargamento delle sezioni d'alveo con realizzazione argine in scogliera, muri in c.a. e terre rinforzate in sponda sinistra per uno sviluppo complessivo di circa 250 m

ITEC engineering

COMUNE DI RONCO SCRIVIA

Committente:
COMUNE DI RONCO SCRIVIA

Titolo:

SISTEMAZIONE IDRAULICA DEL TORRENTE SCRIVIA IN LOCALITA' CAMPI SPORTIVI IN COMUNE DI RONCO SCRIVIA
STUDIO DI FATTIBILITÀ LOTTO I

Livello di progetto:
Studio Fattibilità

Tavola n°:
GEN-002

Oggetto:

PLANIMETRIA SISTEMAZIONE IDRAULICA SU ORTOFOTO

Scala:
Fuori scala

Codice Progetto:
P059-17

Firme:

Nome File:
P059-17-F-DI-GEN-002-B

Dott. Ing. PIETRO MASURALI 5390

Dott. Ing. DOMENICO ROCCA 5390

Rev.	Modifiche / Revisioni	Redatto	Data	Contr./Appr.	Data
A	PRIMA EMISSIONE	LC -	08-08-2017	DR/PM	10-08-2017
B	AGGIORNAMENTO INTERVENTI DI SISTEMAZIONE	LC SN	04/12/2017	DR/PM	05/12/2017
-	-	- -	-	-	-
-	-	- -	-	-	-

ITEC engineering S.r.l.
19038 SARZANA (SP)
Via Variante Aurelia, 98
TEL. +39 0187 610532 FAX +39 0187 610775
info@itec-engineering.it

16129 GENOVA
Via Antonio Cecchi, 7/9-10
TEL. +39 010 5959690 FAX +39 010 5848355
www.itec-engineering.it

Sistema Certificato UNI EN ISO 9001 SC 10-2588/IAF 34

E' vietata a norma di legge la riproduzione, anche parziale, non autorizzata di questo documento.