PLANIMETRIA GENERALE

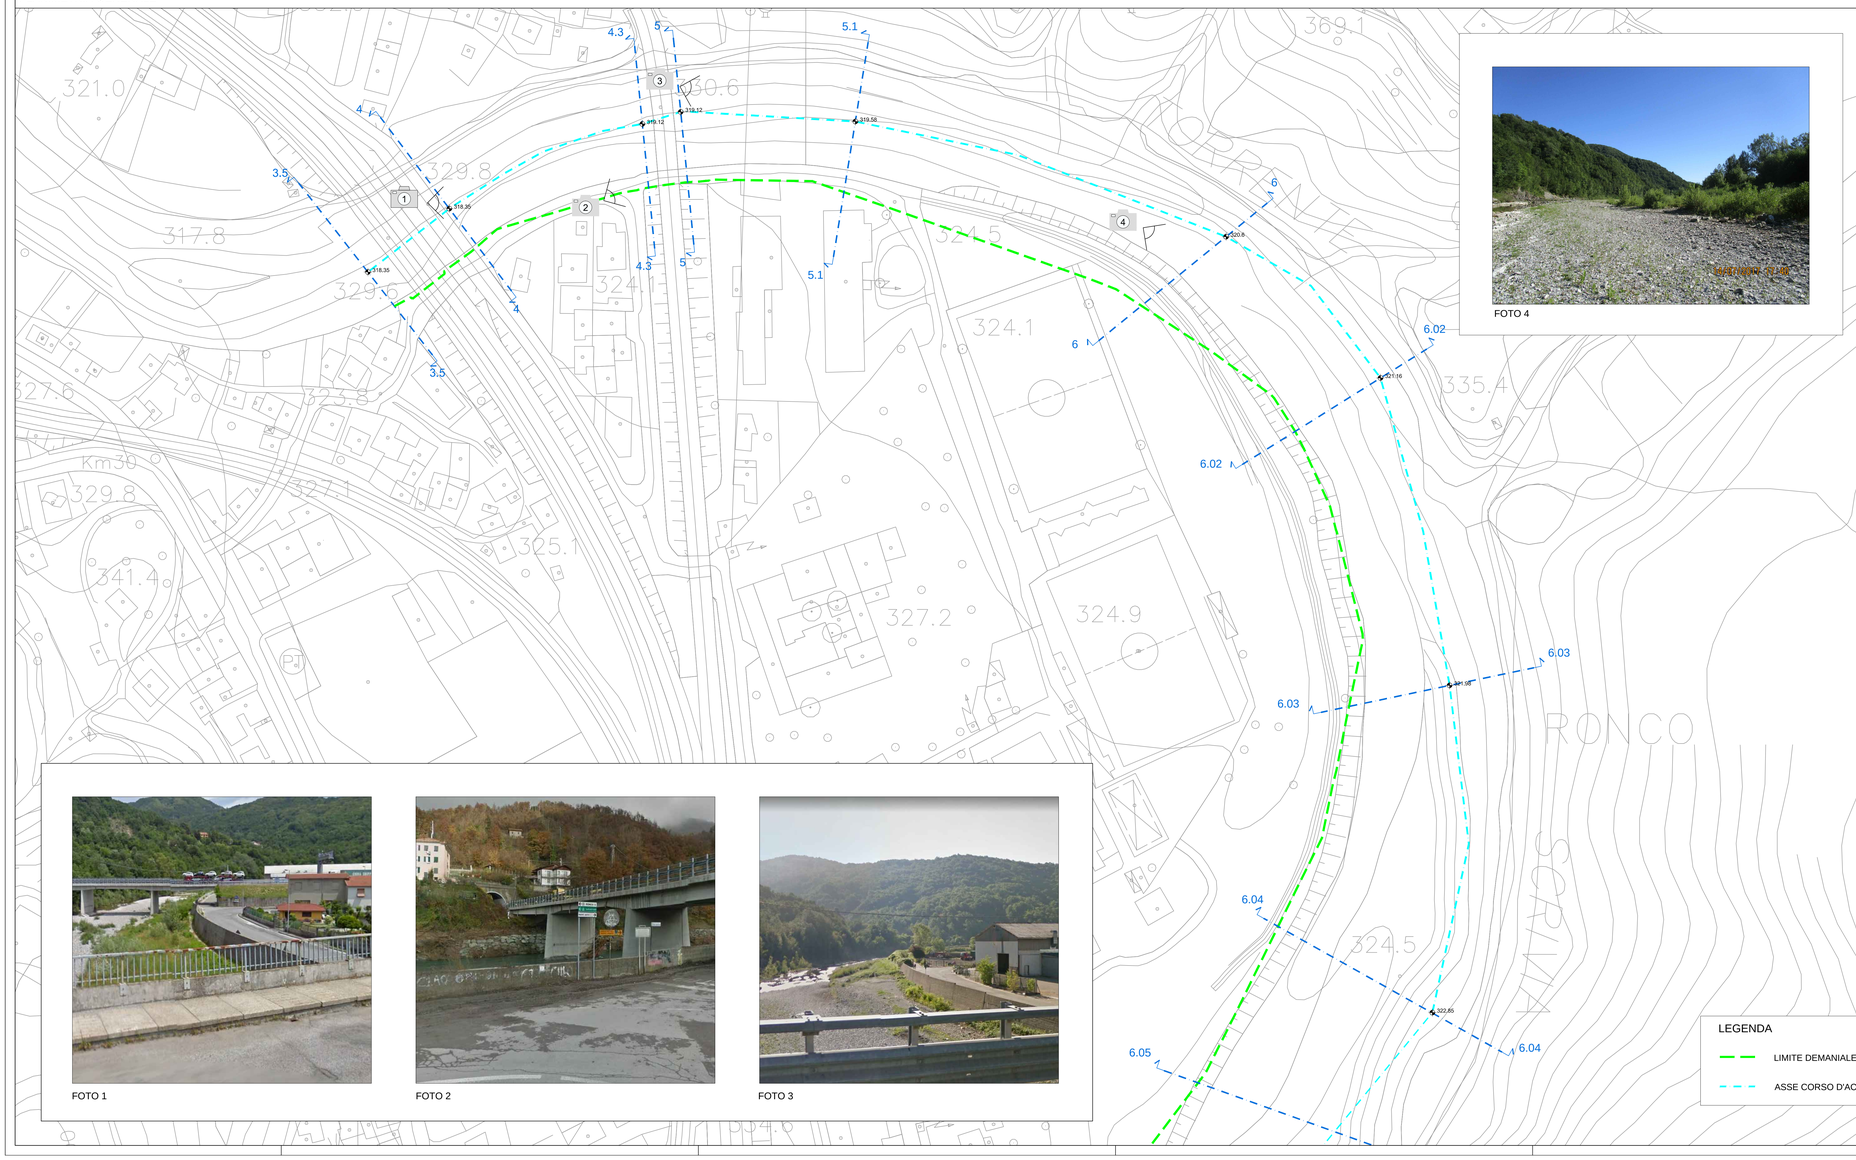


FOTO 4

FOTO 1


FOTO 2

FOTO 3

LEGENDA

- LIMITE DEMANIALE
- ASSE CORSO D'ACQUA

KEY - PLAN

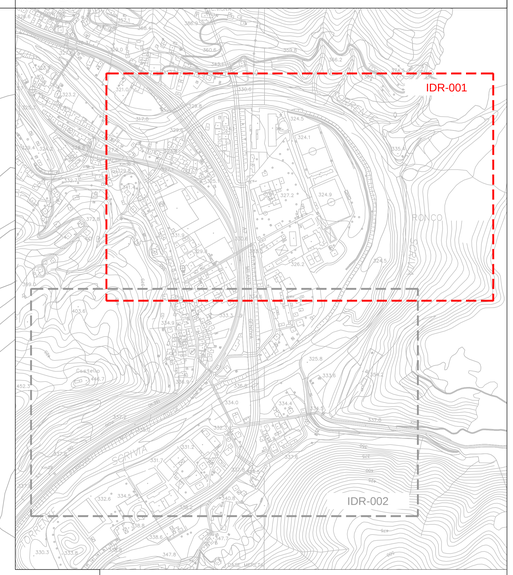

ITEC engineering

COMUNE DI RONCO SCRIVIA

Committente:
COMUNE DI RONCO SCRIVIA

Livello di progetto:
Studio Fattibilità

Titolo:
SISTEMAZIONE IDRAULICA DEL TORRENTE SCRIVIA IN LOCALITA' CAMPI SPORTIVI IN COMUNE DI RONCO SCRIVIA
STUDIO DI FATTIBILITÀ LOTTO I

Tavola n°:
IDR-001

Scala:
VARIE

Oggetto:
PLANIMETRIA STATO ATTUALE 1 DI 2

Codice Progetto:
P059-17

Nome File:
P059-17-F-DI-IDR-001-A

Firme:

Dott. Ing. PIETRO BURANI
Dott. Ing. DOMENICO RONCO

Rev.	Modifiche / Revisioni	Redatto	Data	Contr./Appr.	Data
A	PRIMA EMISSIONE	LC	08-08-2017	DR/PA	10-08-2017
B		-	-	-	-
C		-	-	-	-
-	-	-	-	-	-

ITEC engineering S.r.l.
19038 SARZANA (SP)
Via Nicolodi Rocchi, 19/B
TEL. +39 0187 610532 FAX +39 0187 610775
info@itec-engineering.it

16129 GENOVA
Via Antonio Cecchi, 17A-10
TEL. +39 010 5959690 FAX +39 010 5648355
www.itec-engineering.it

Sistema Certificato UNI EN ISO 9001 QC 10-258MSA 14

E' vietato a norma di legge la riproduzione, anche parziale, non autorizzata di questo documento.